План 1 этажа

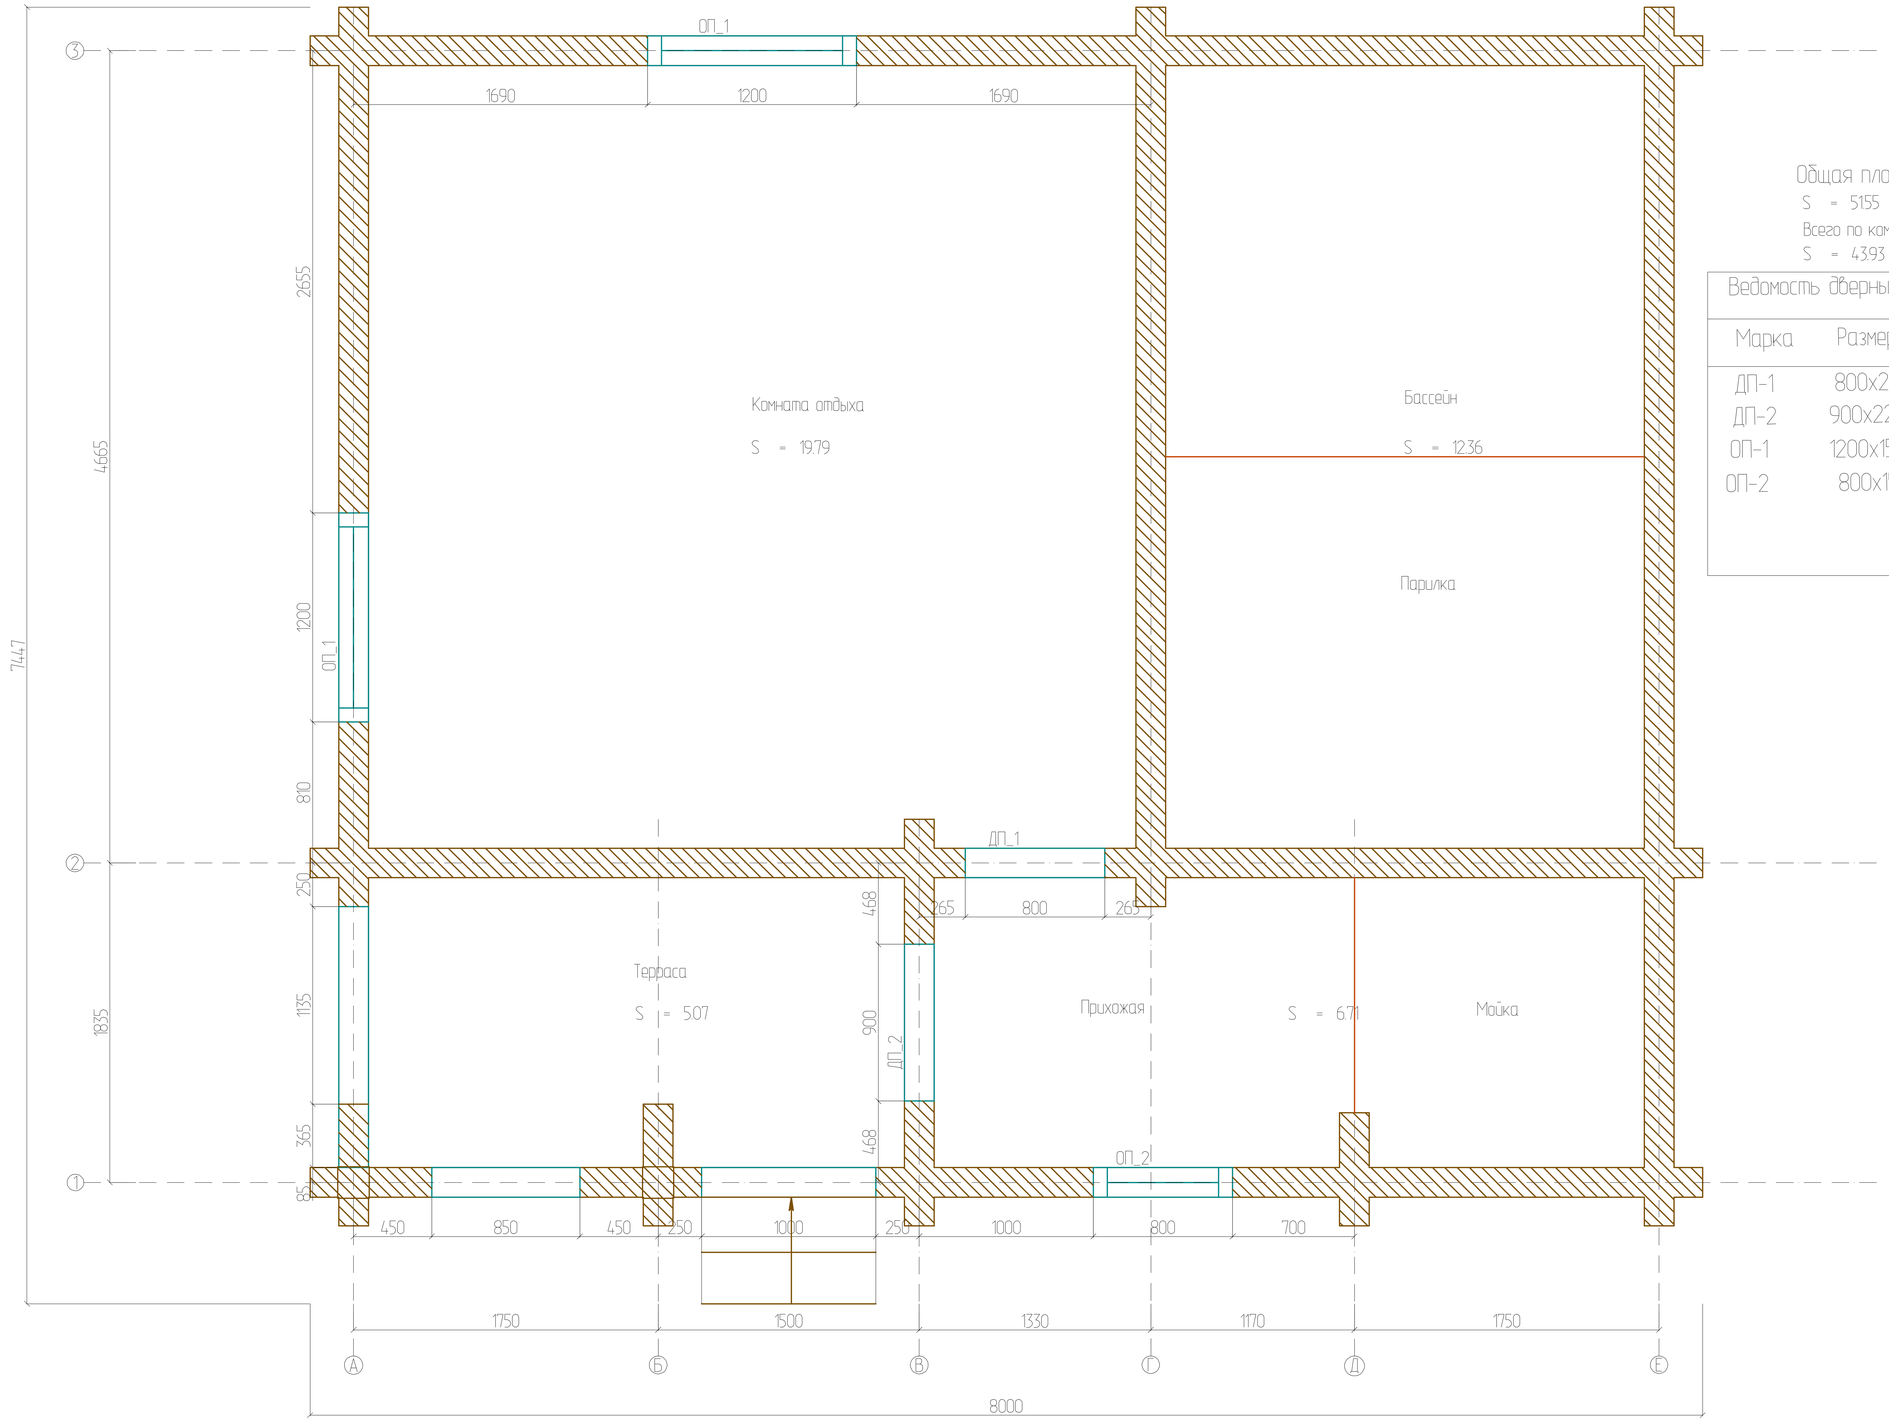

Общая площадь:
S = 51.55
Всего по комнатам:
S = 43.93

Ведомость дверных и оконных проемов		
Марка	Размеры,мм	Кол-во,шт
ДП-1	800x2200	1
ДП-2	900x2200	1
ОП-1	1200x1500	2
ОП-2	800x1500	1