План этажа

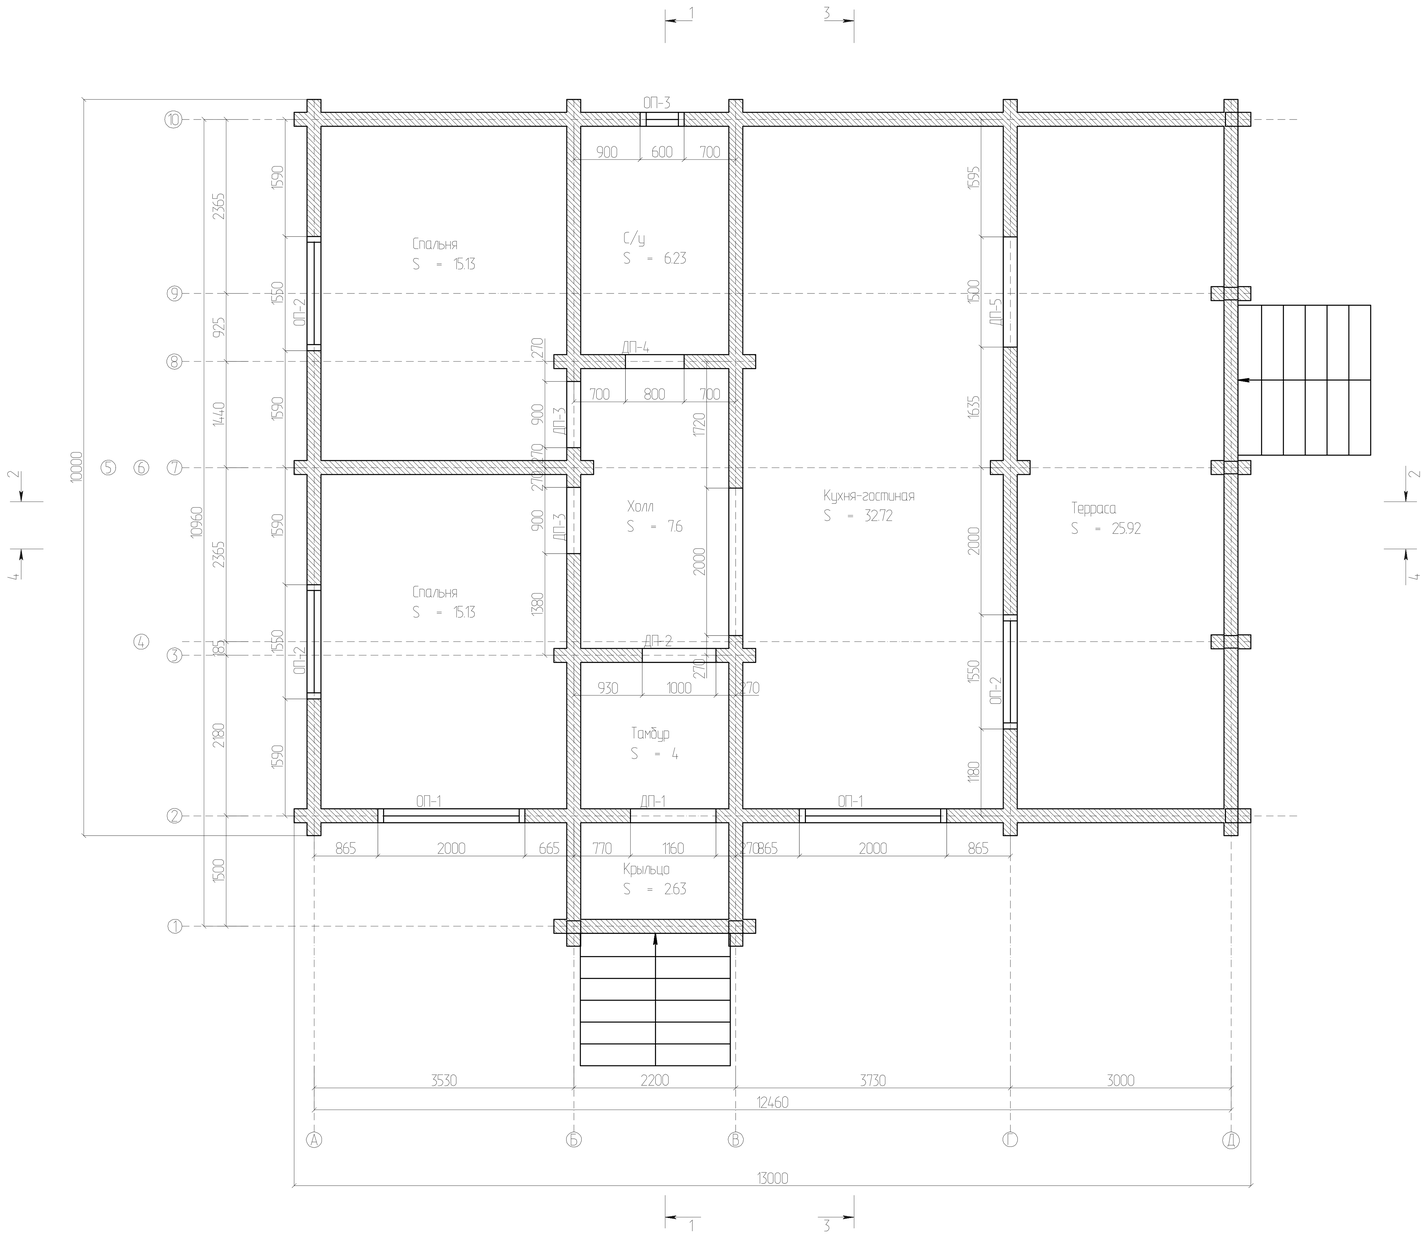

Общая площадь:
S = 126.32
Всего по комнатам:
S = 109.36

Ведомость дверных и оконных проемов		
Марка	Размеры, мм.	Кол-во, шт.
ДП-1	1160x2250	1
ДП-2	1000x2200	1
ДП-3	900x2200	2
ДП-4	800x2200	1
ДП-5	1500x2550	1
ОП-1	2000x1700	2
ОП-2	1550x1700	3
ОП-3	600x600	1