План этажа

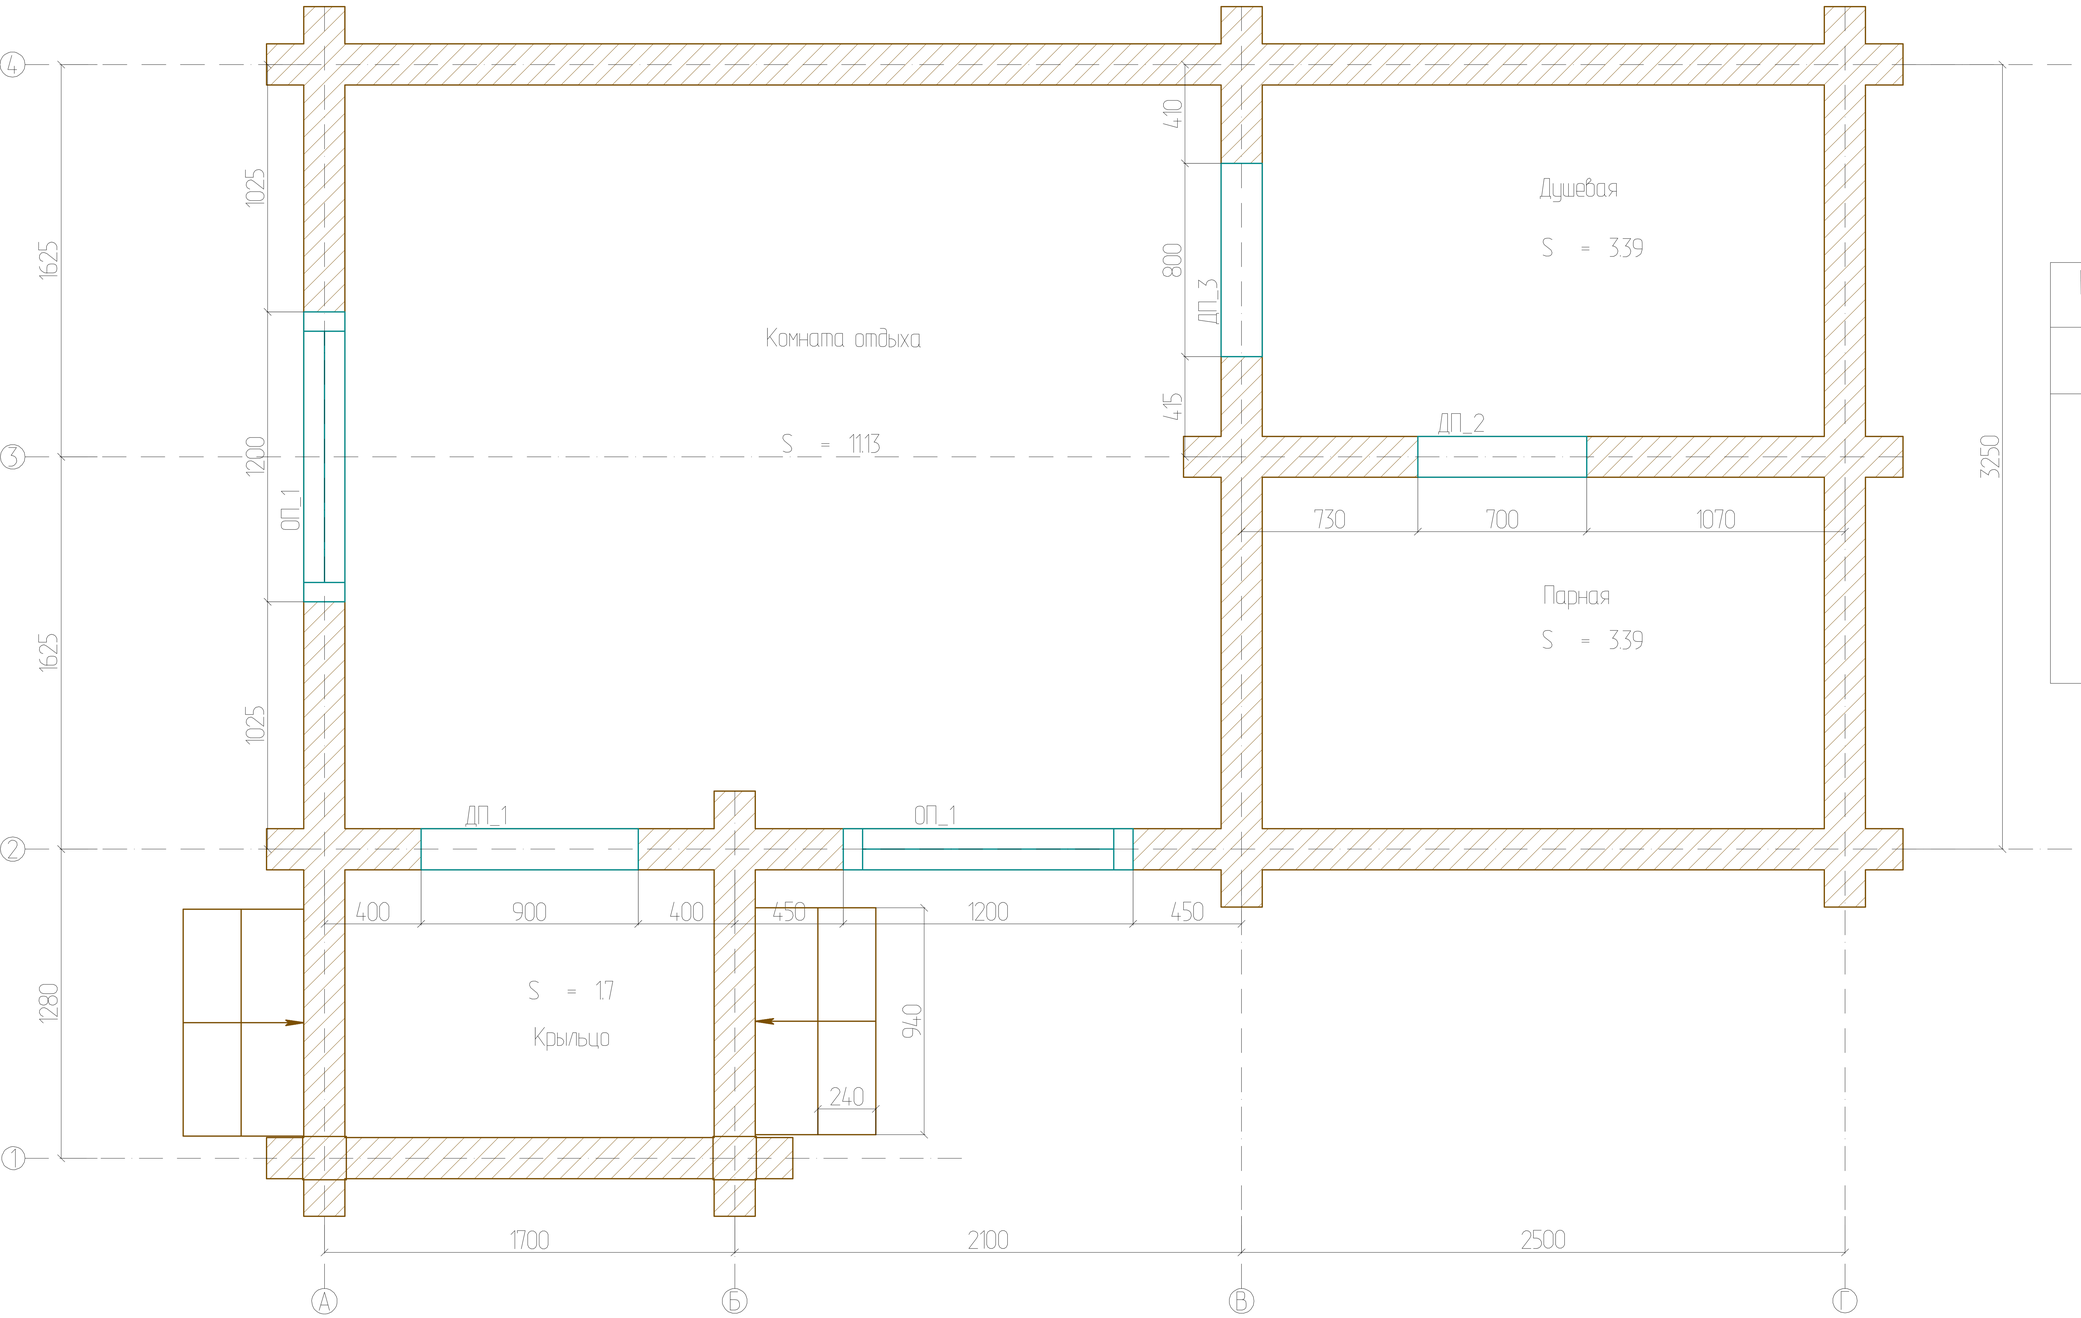

Общая площадь:

S = 24.89

Всего по комнатам:

S = 19.61

Ведомость дверных и оконных проемов

Марка	Размеры,мм	Кол-во,шт
ДП-1	900x2200	1
ДП-2	700x2200	1
ДП-3	800x2200	1
ОП-1	1200x1300	2