План этажа

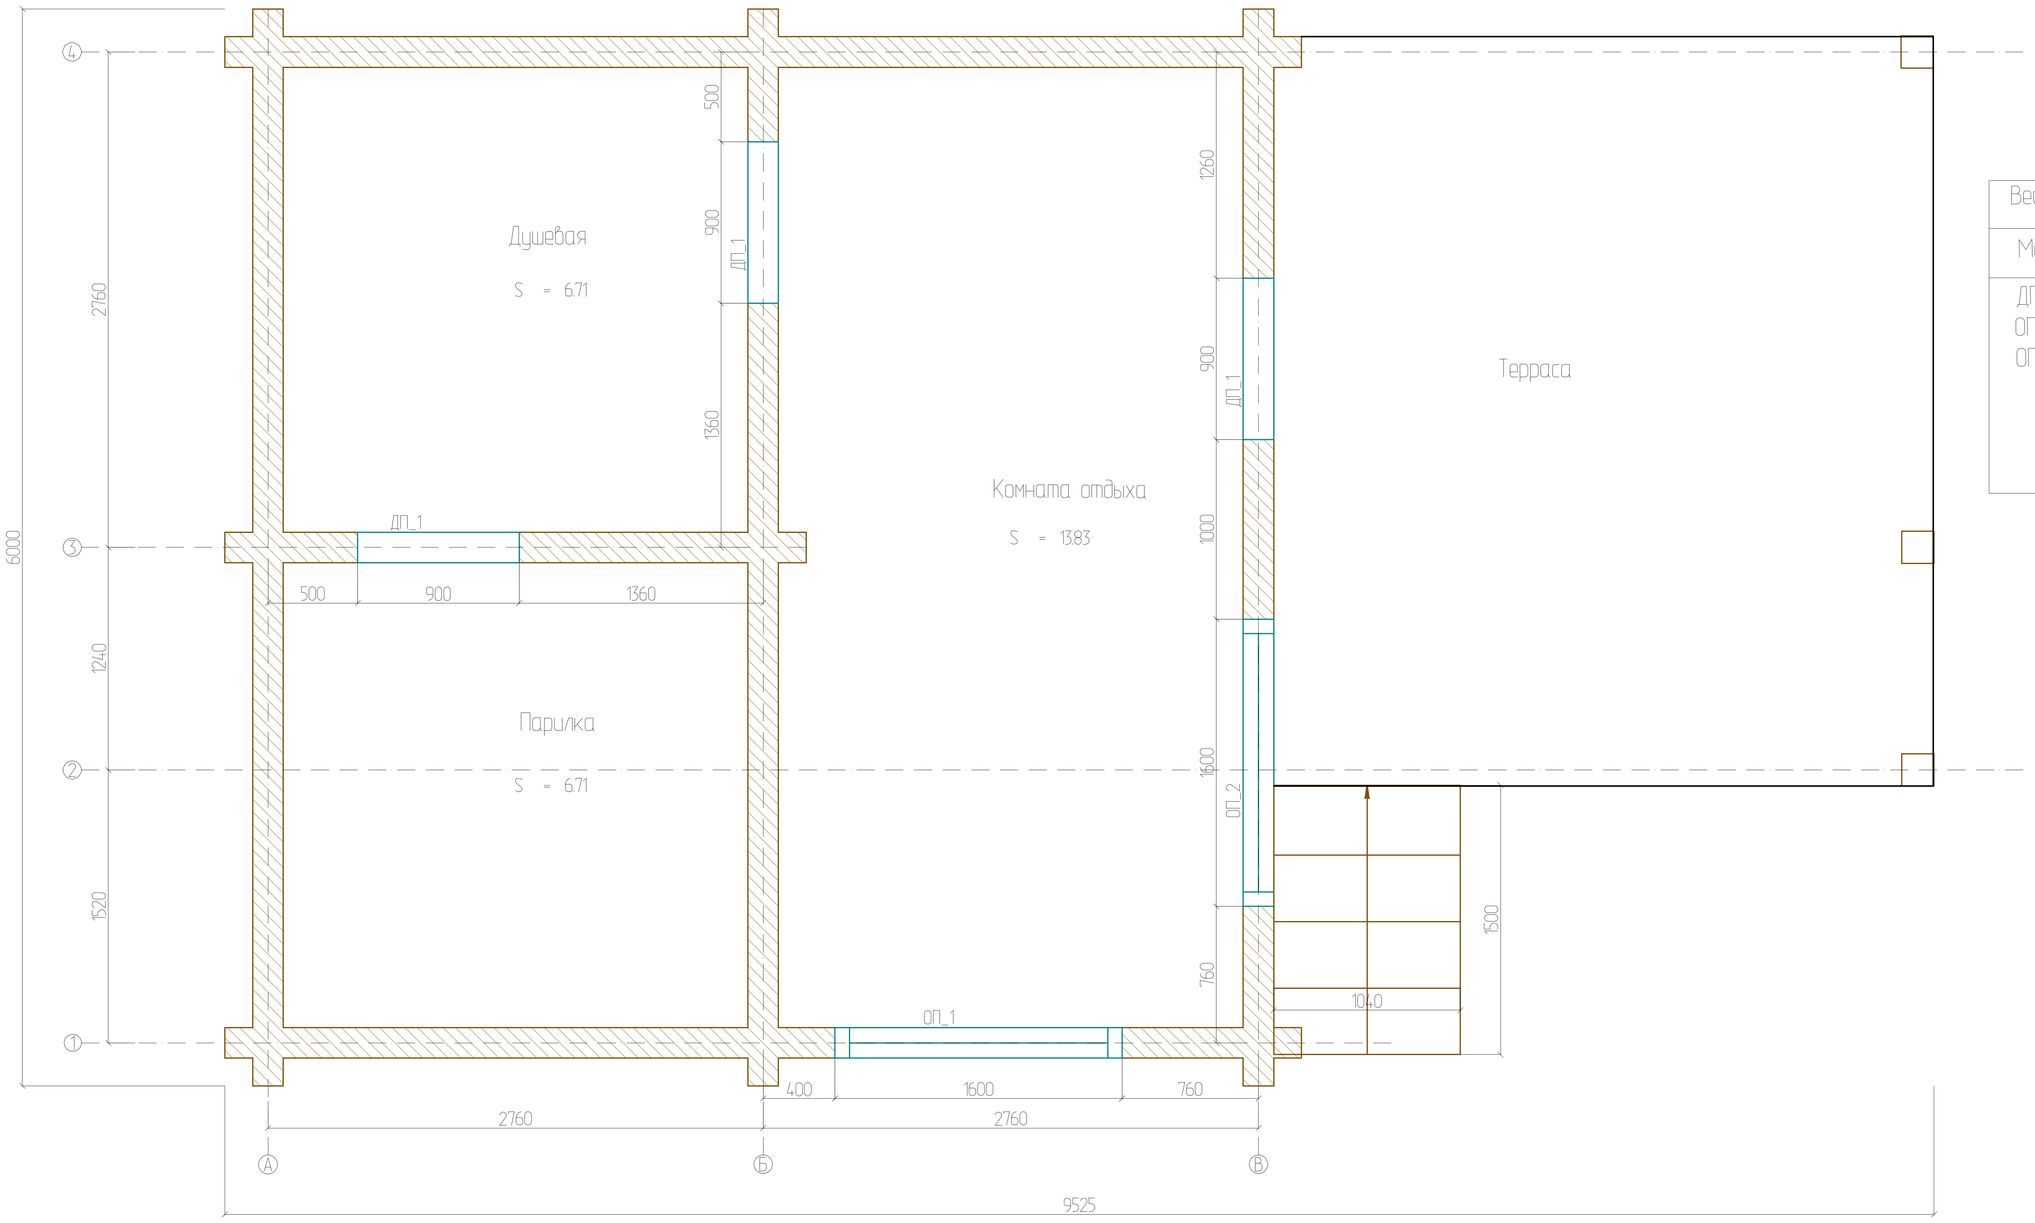

Общая площадь:

S = 32.67

Всего по комнатам:

S = 27.25

Ведомость дверных и оконных проемов

Марка	Размеры,мм	Кол-во,шт
ДП-1	900x2200	3
ОП-1	1600x1570	1
ОП-2	1600x1700	1