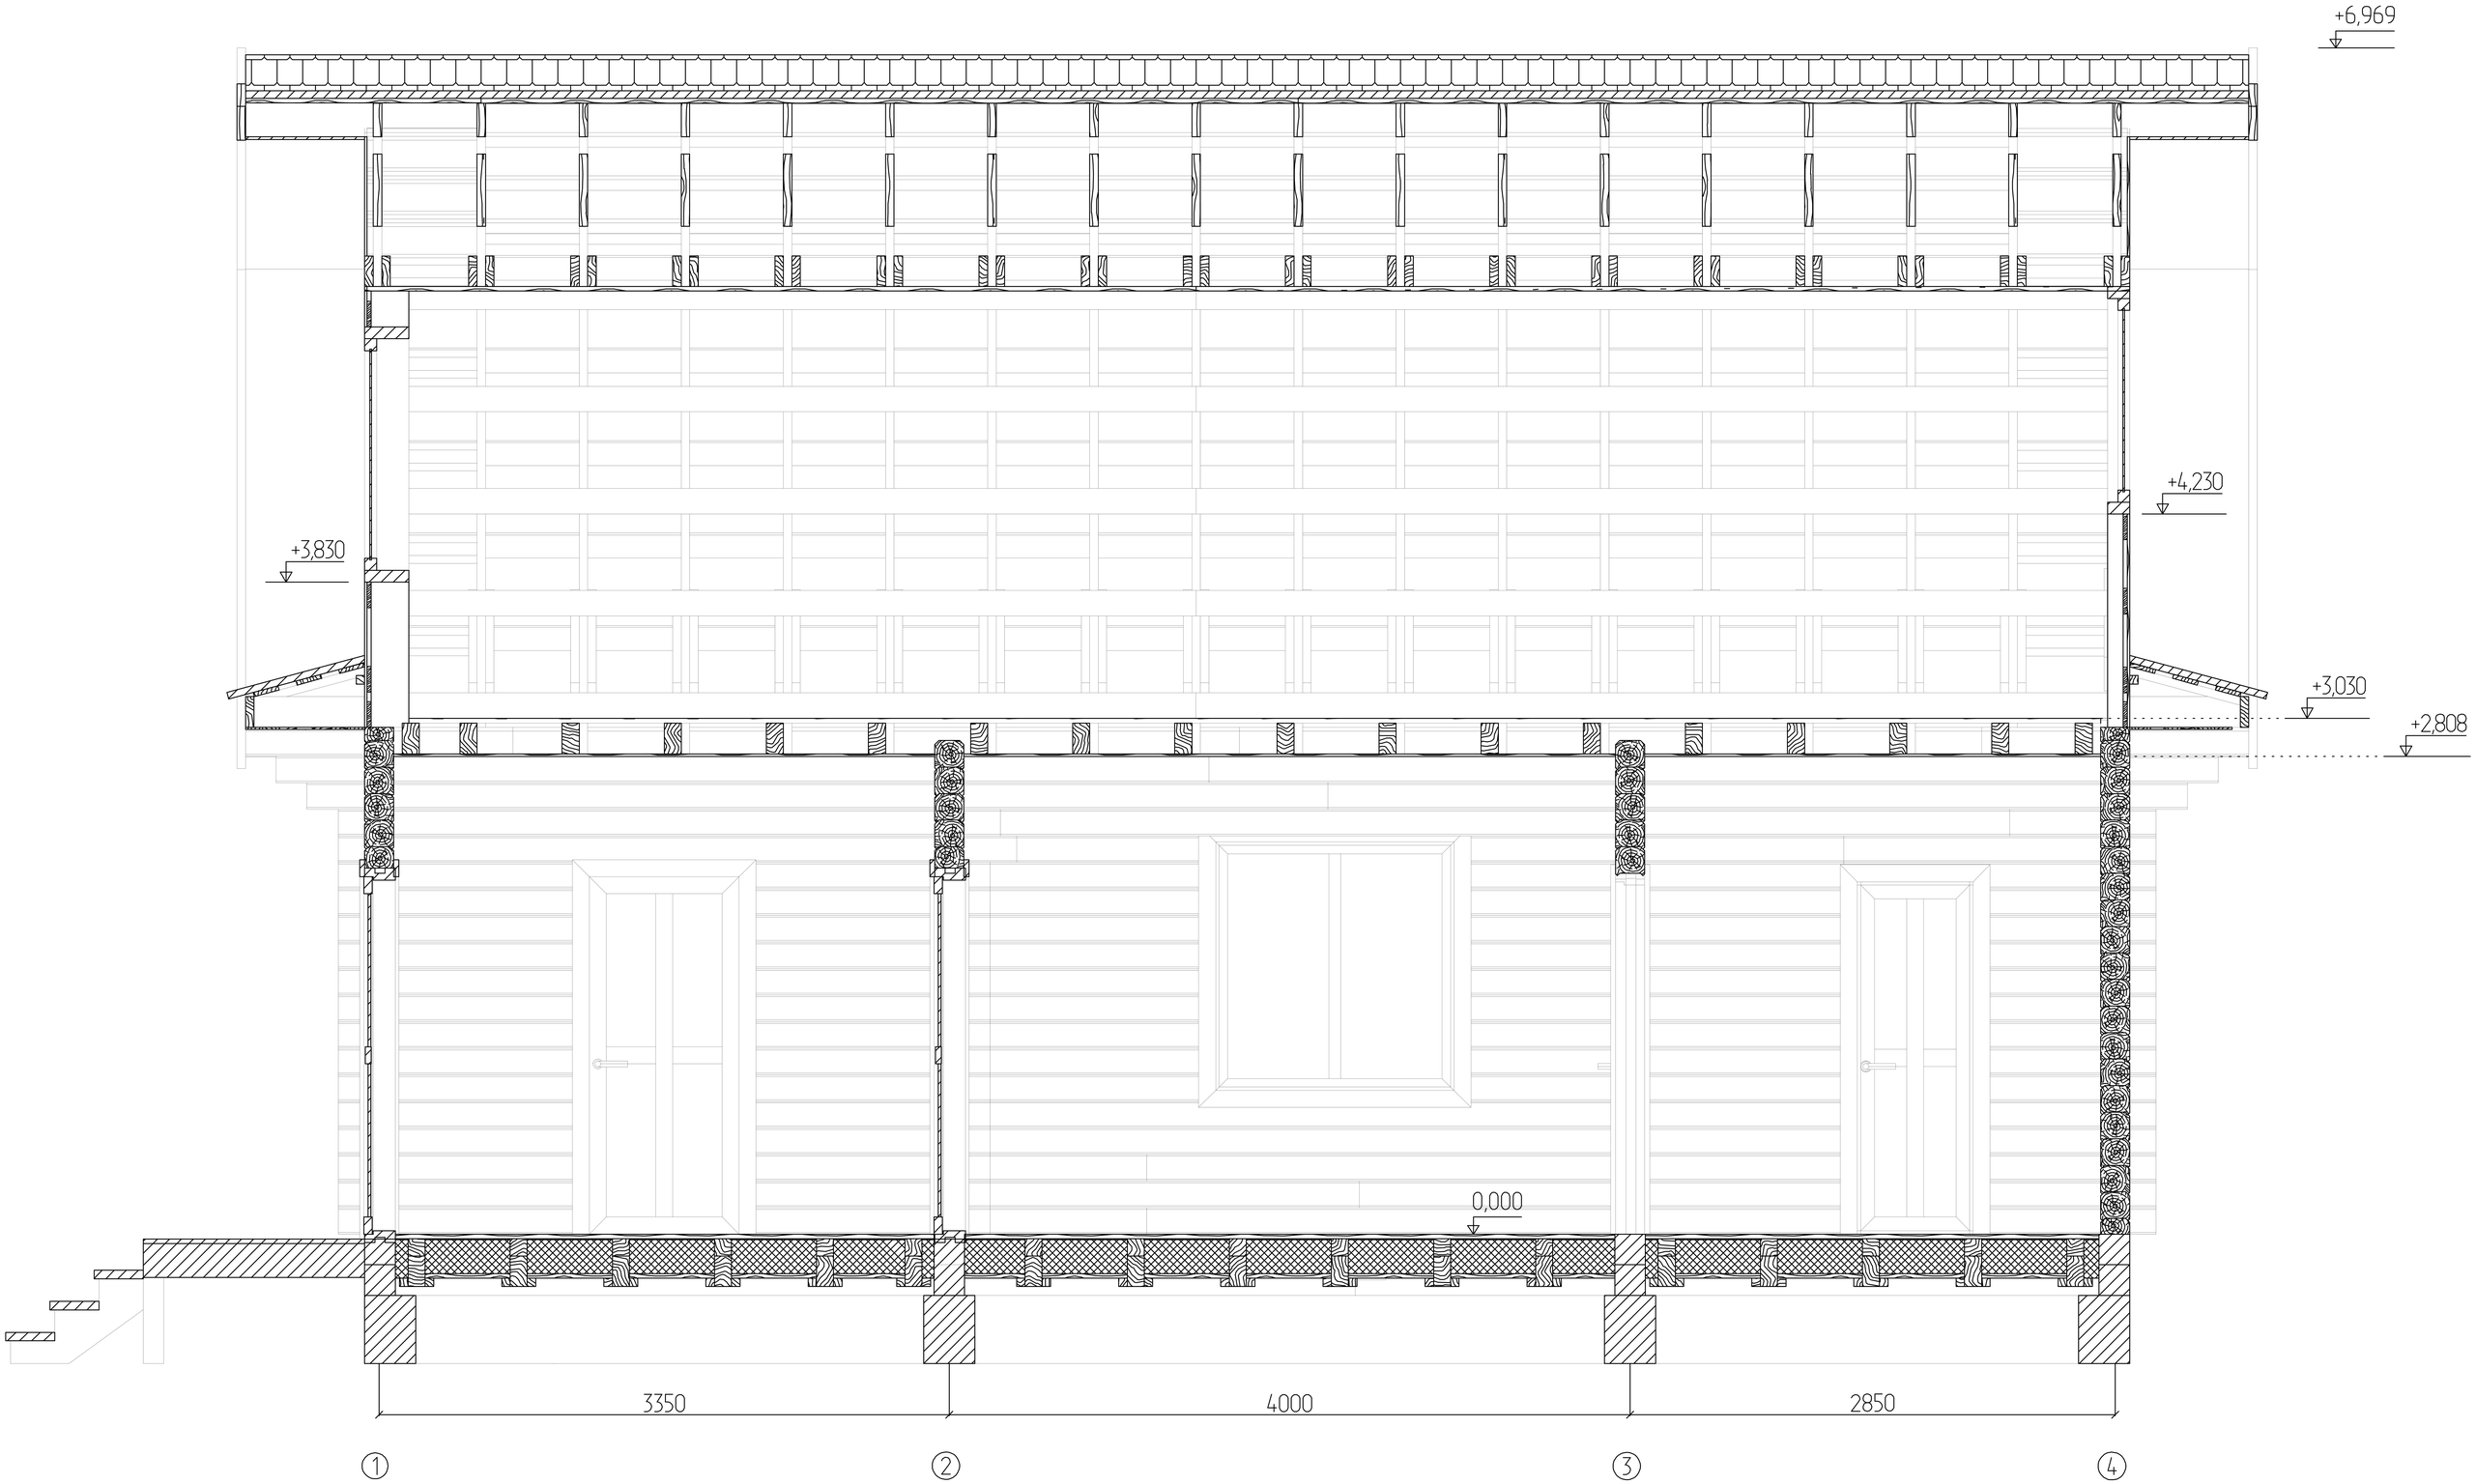Разрез 2 - 2