Разрез 1 - 1

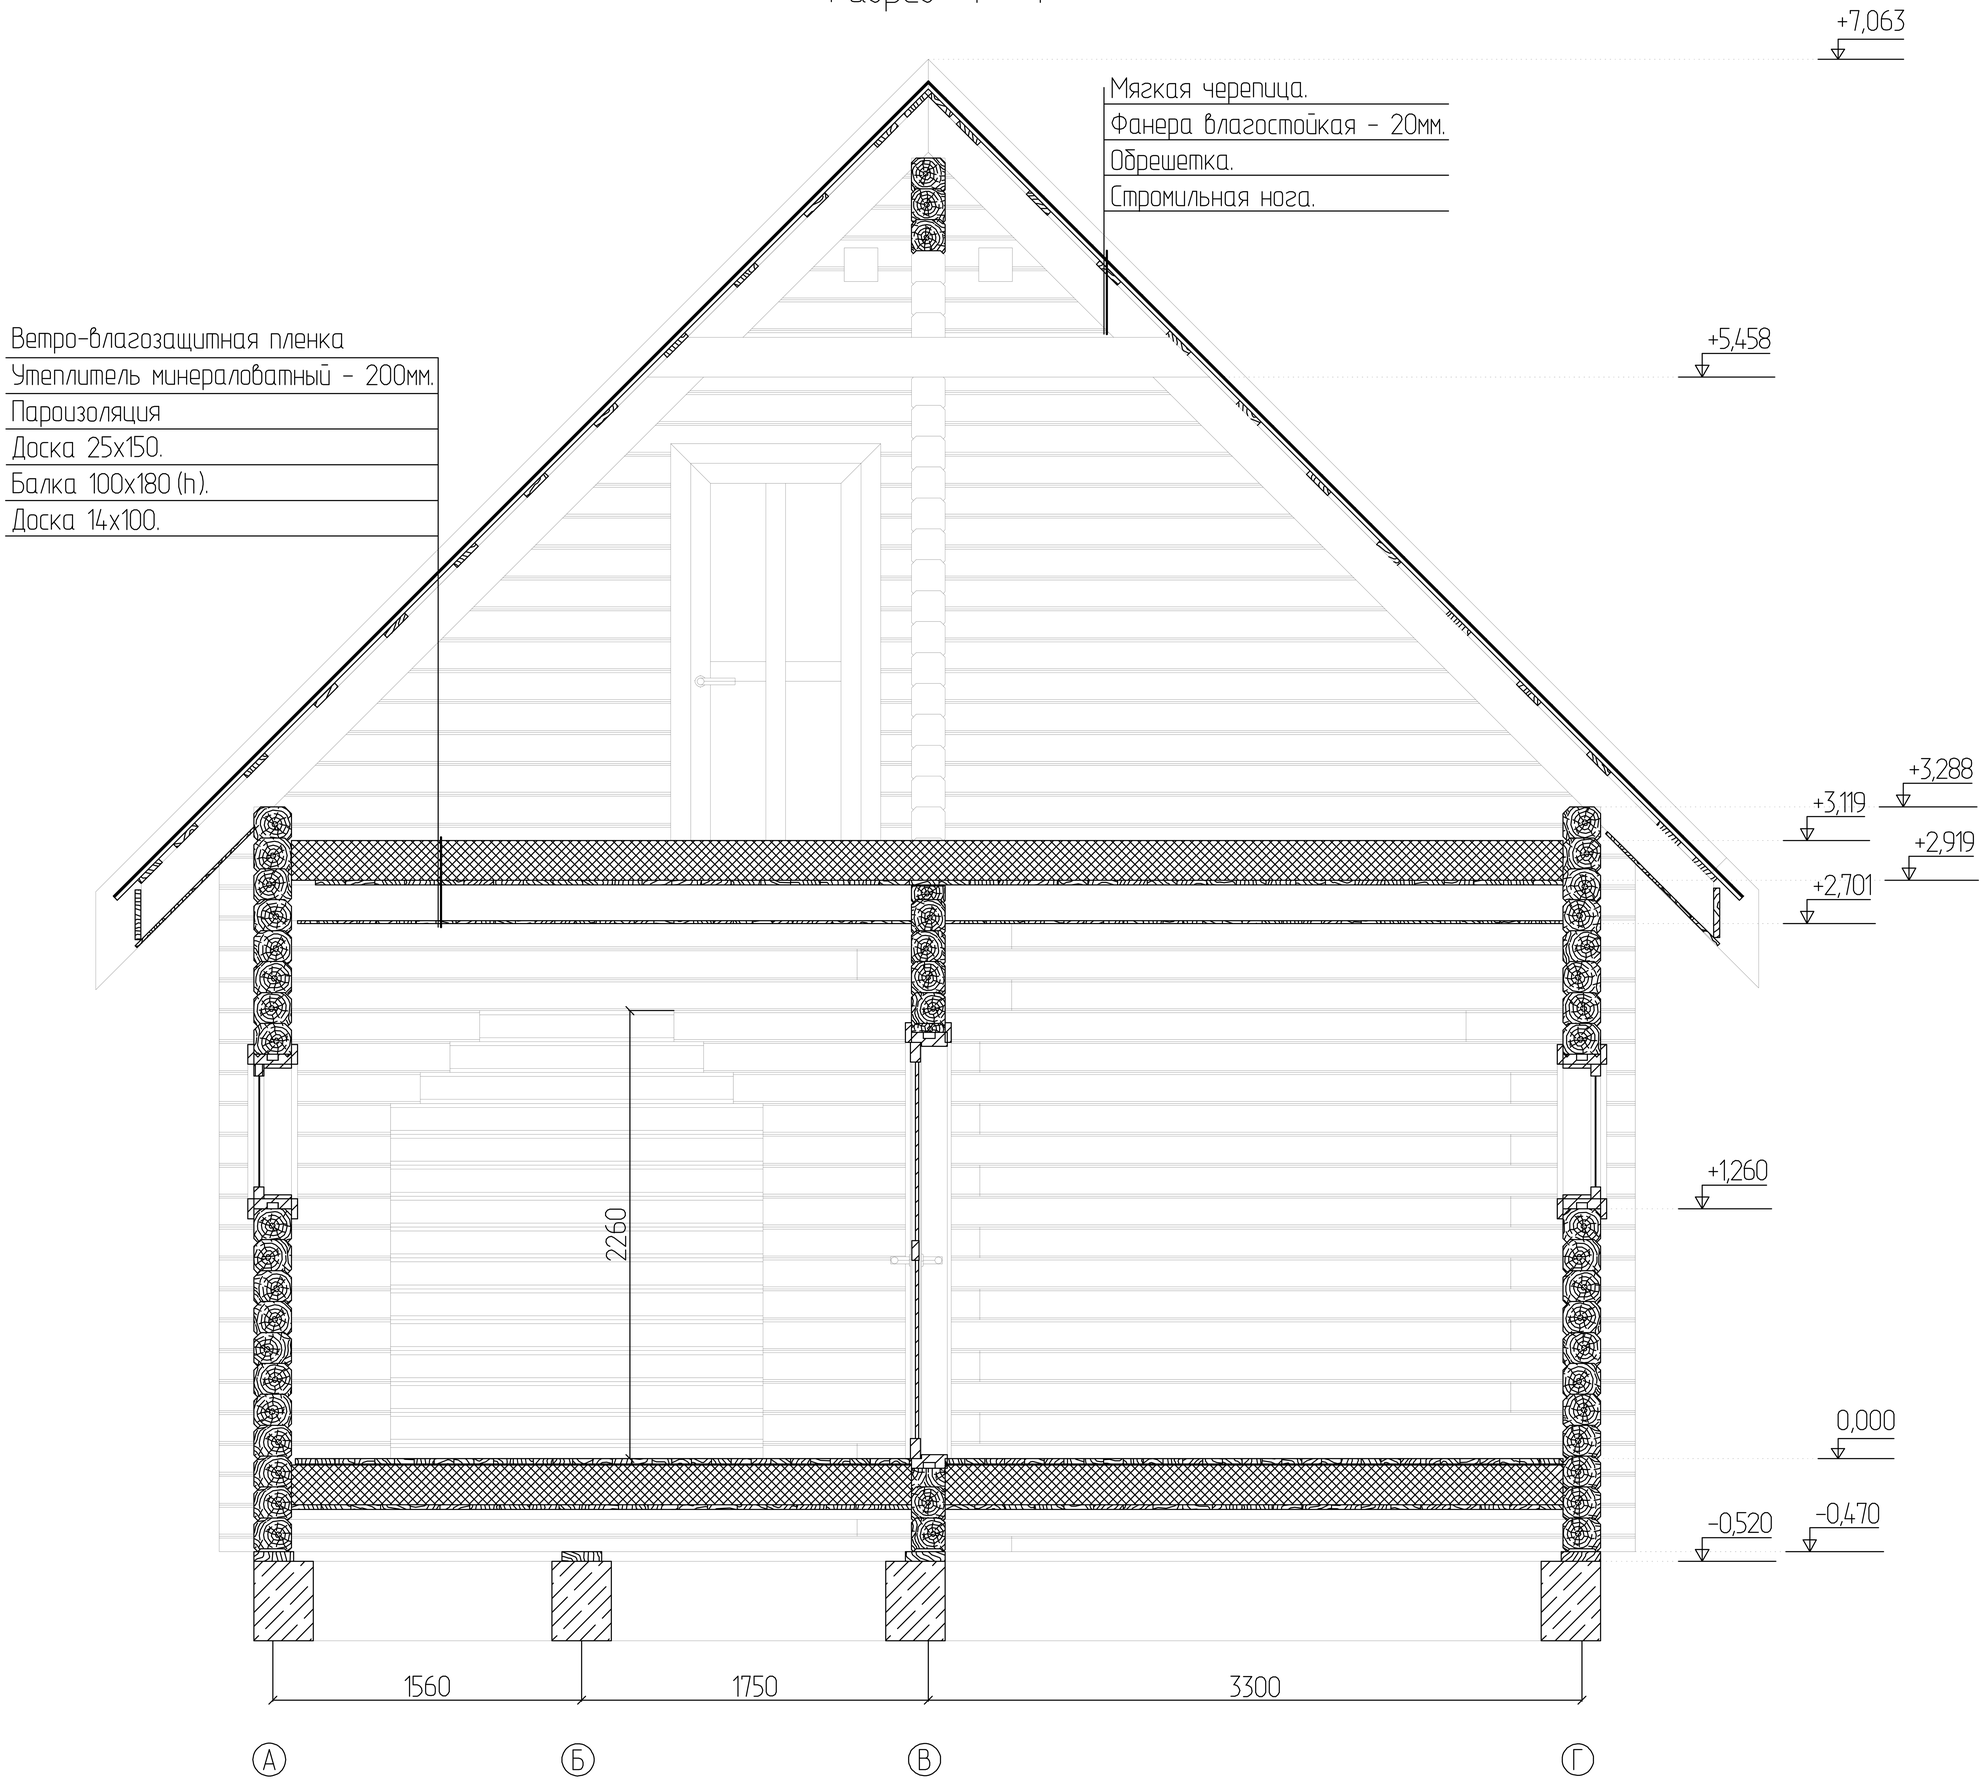
+7,063
Мягкая черепица.
Фанера влагостойкая - 20мм.
Обрешетка.
Стропильная нога.
+5,458
Ветро-влагозащитная пленка
Утеплитель минераловатный - 200мм.
Пароизоляция
Доска 25х150.
Балка 100х180 (h).
Доска 14х100.
+3,288
+3,119
+2,919
+2,701
+1,260
2260
0,000
-0,520
-0,470
1560
1750
3300
А
Б
В
Г