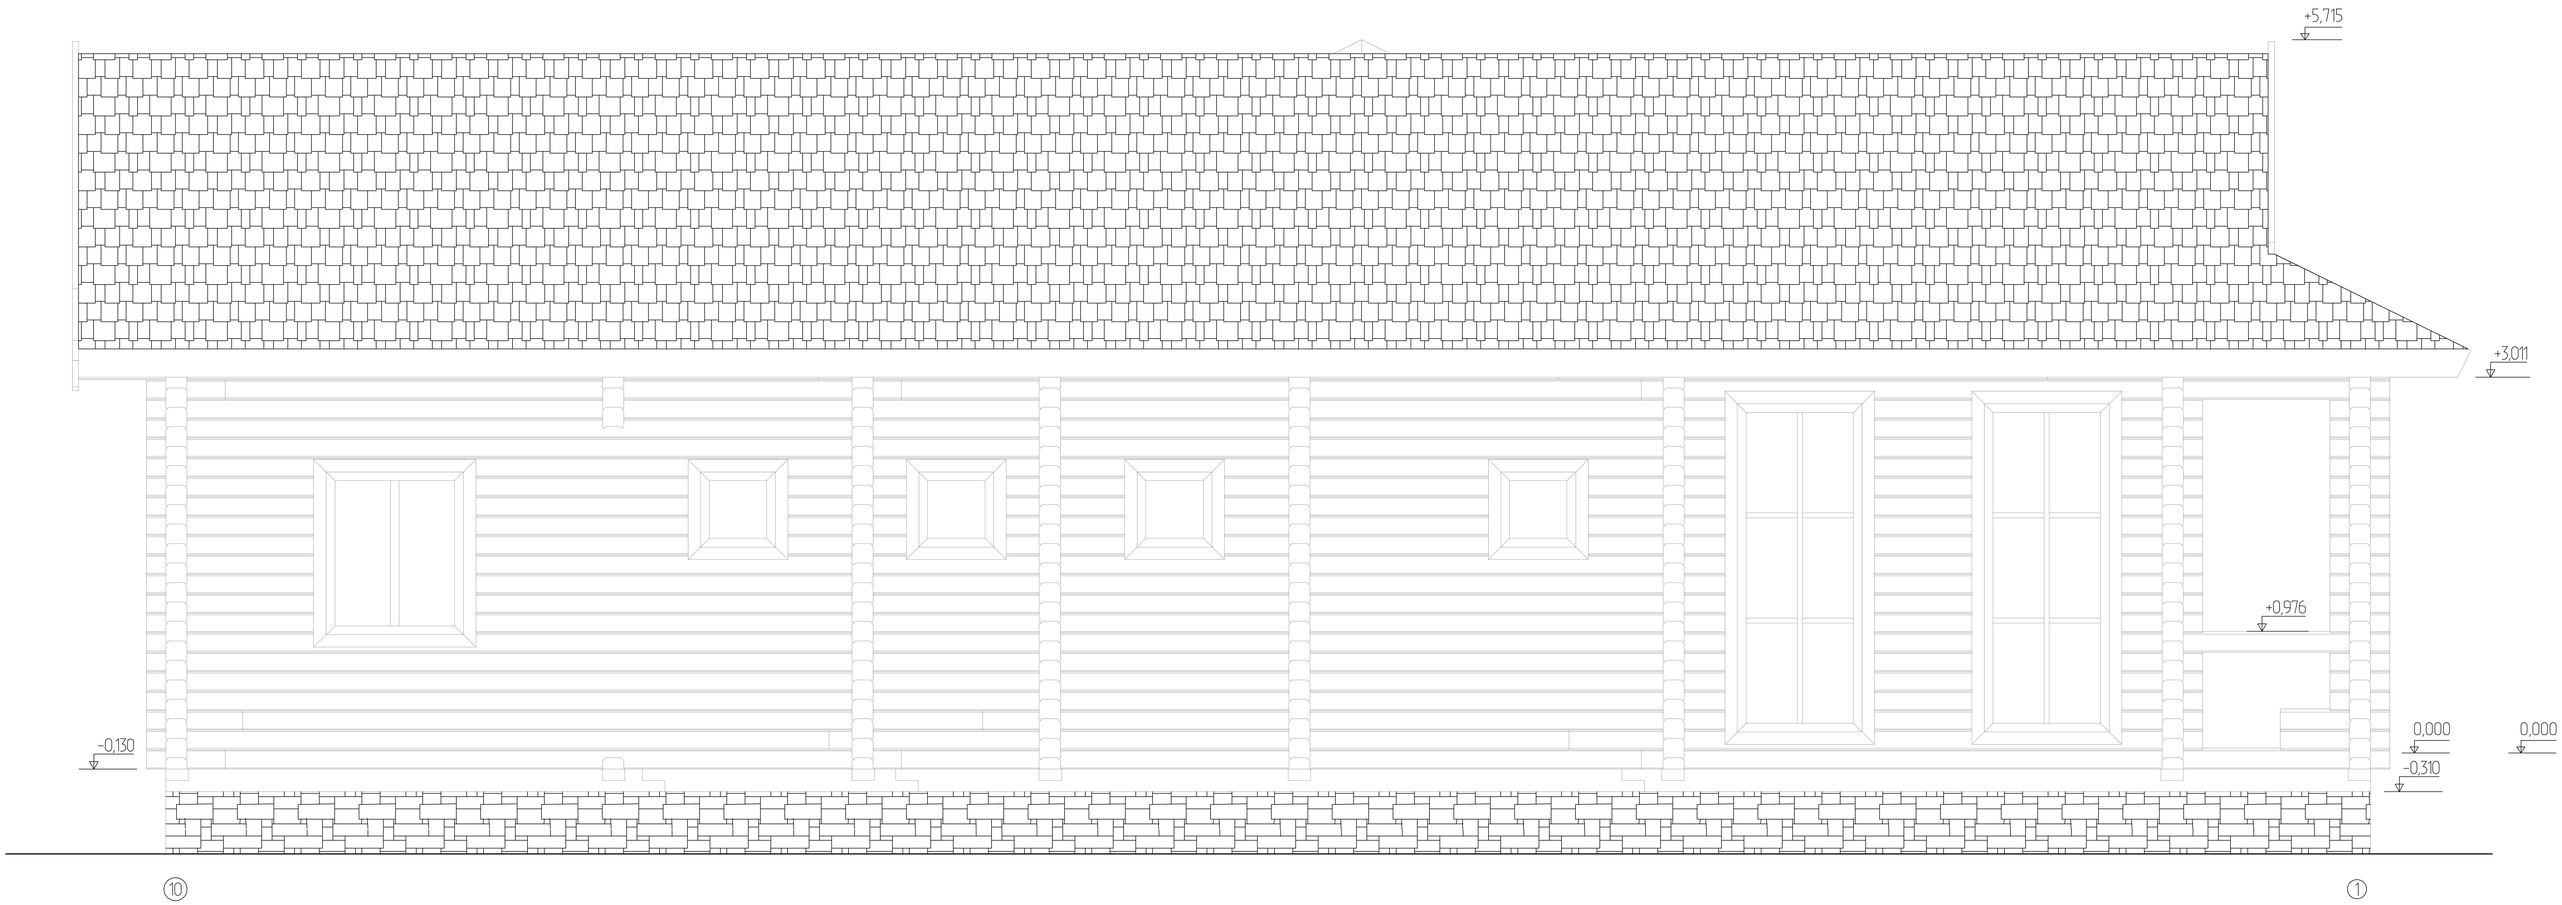Фасад в осях 10 - 1