План этажа

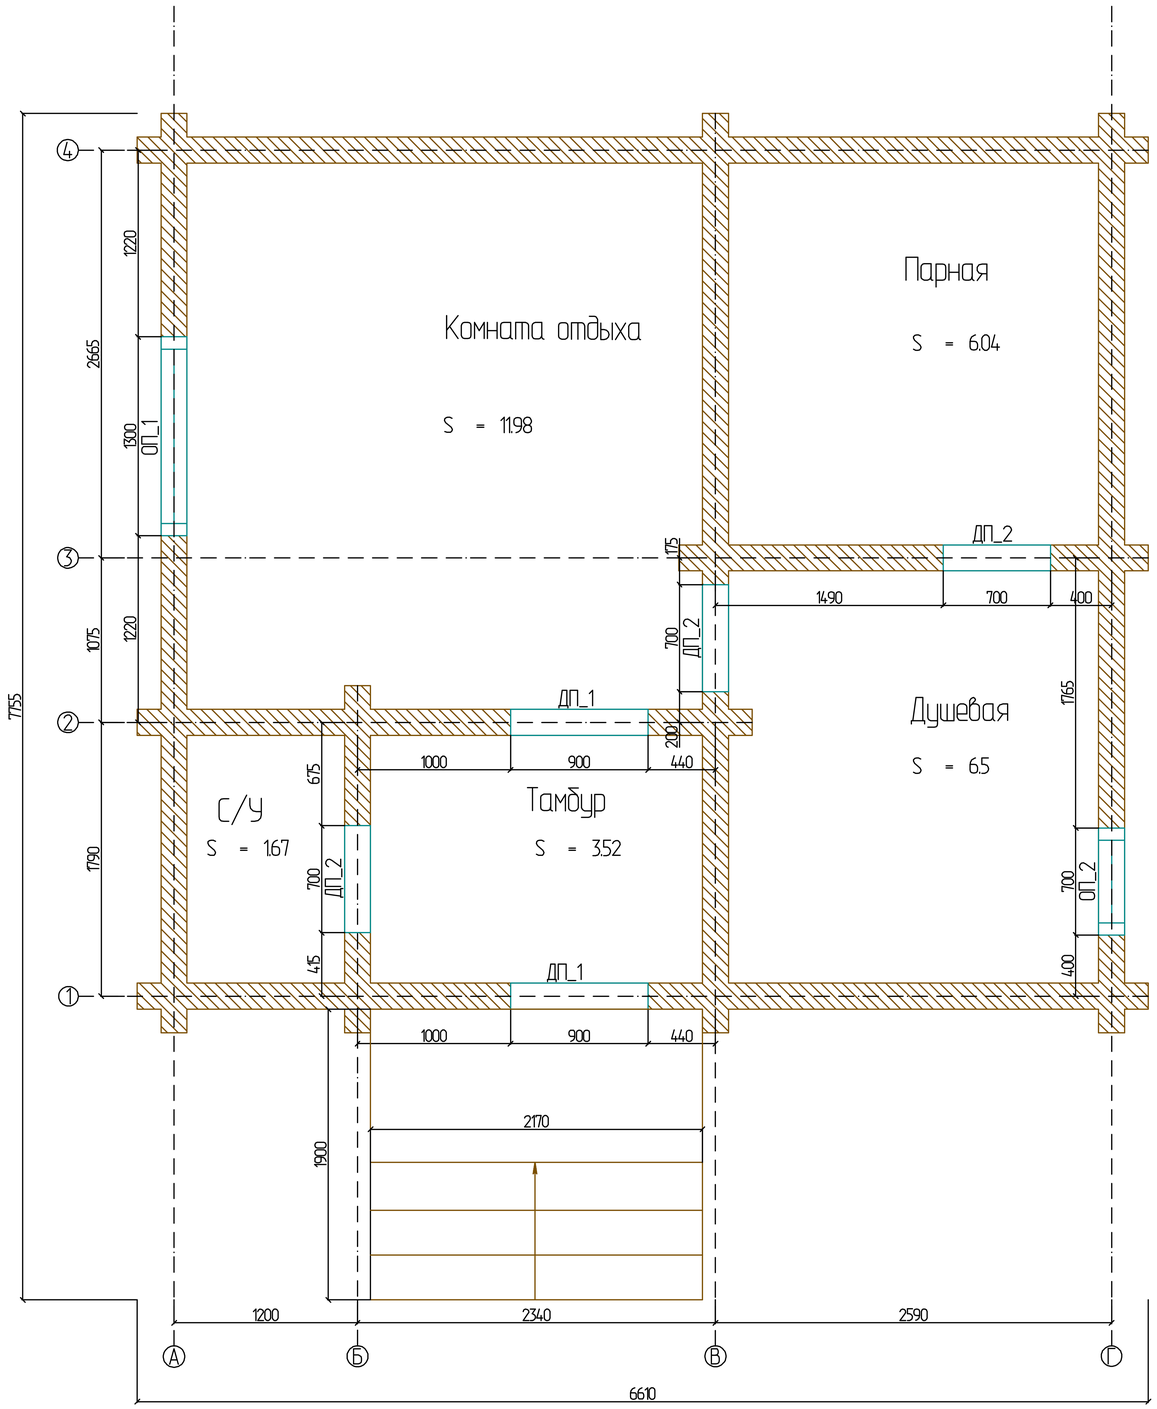

Общая площадь:

S = 36.25

Всего по комнатам:

S = 29.7

Ведомость оконных и дверных проемов		
Марка	Размер, мм	Кол-во, шт
ДП-1	900x2200	2
ДП-2	700x2200	3
ОП-1	1300x1300	1
ОП-2	700x1300	1