План кровли

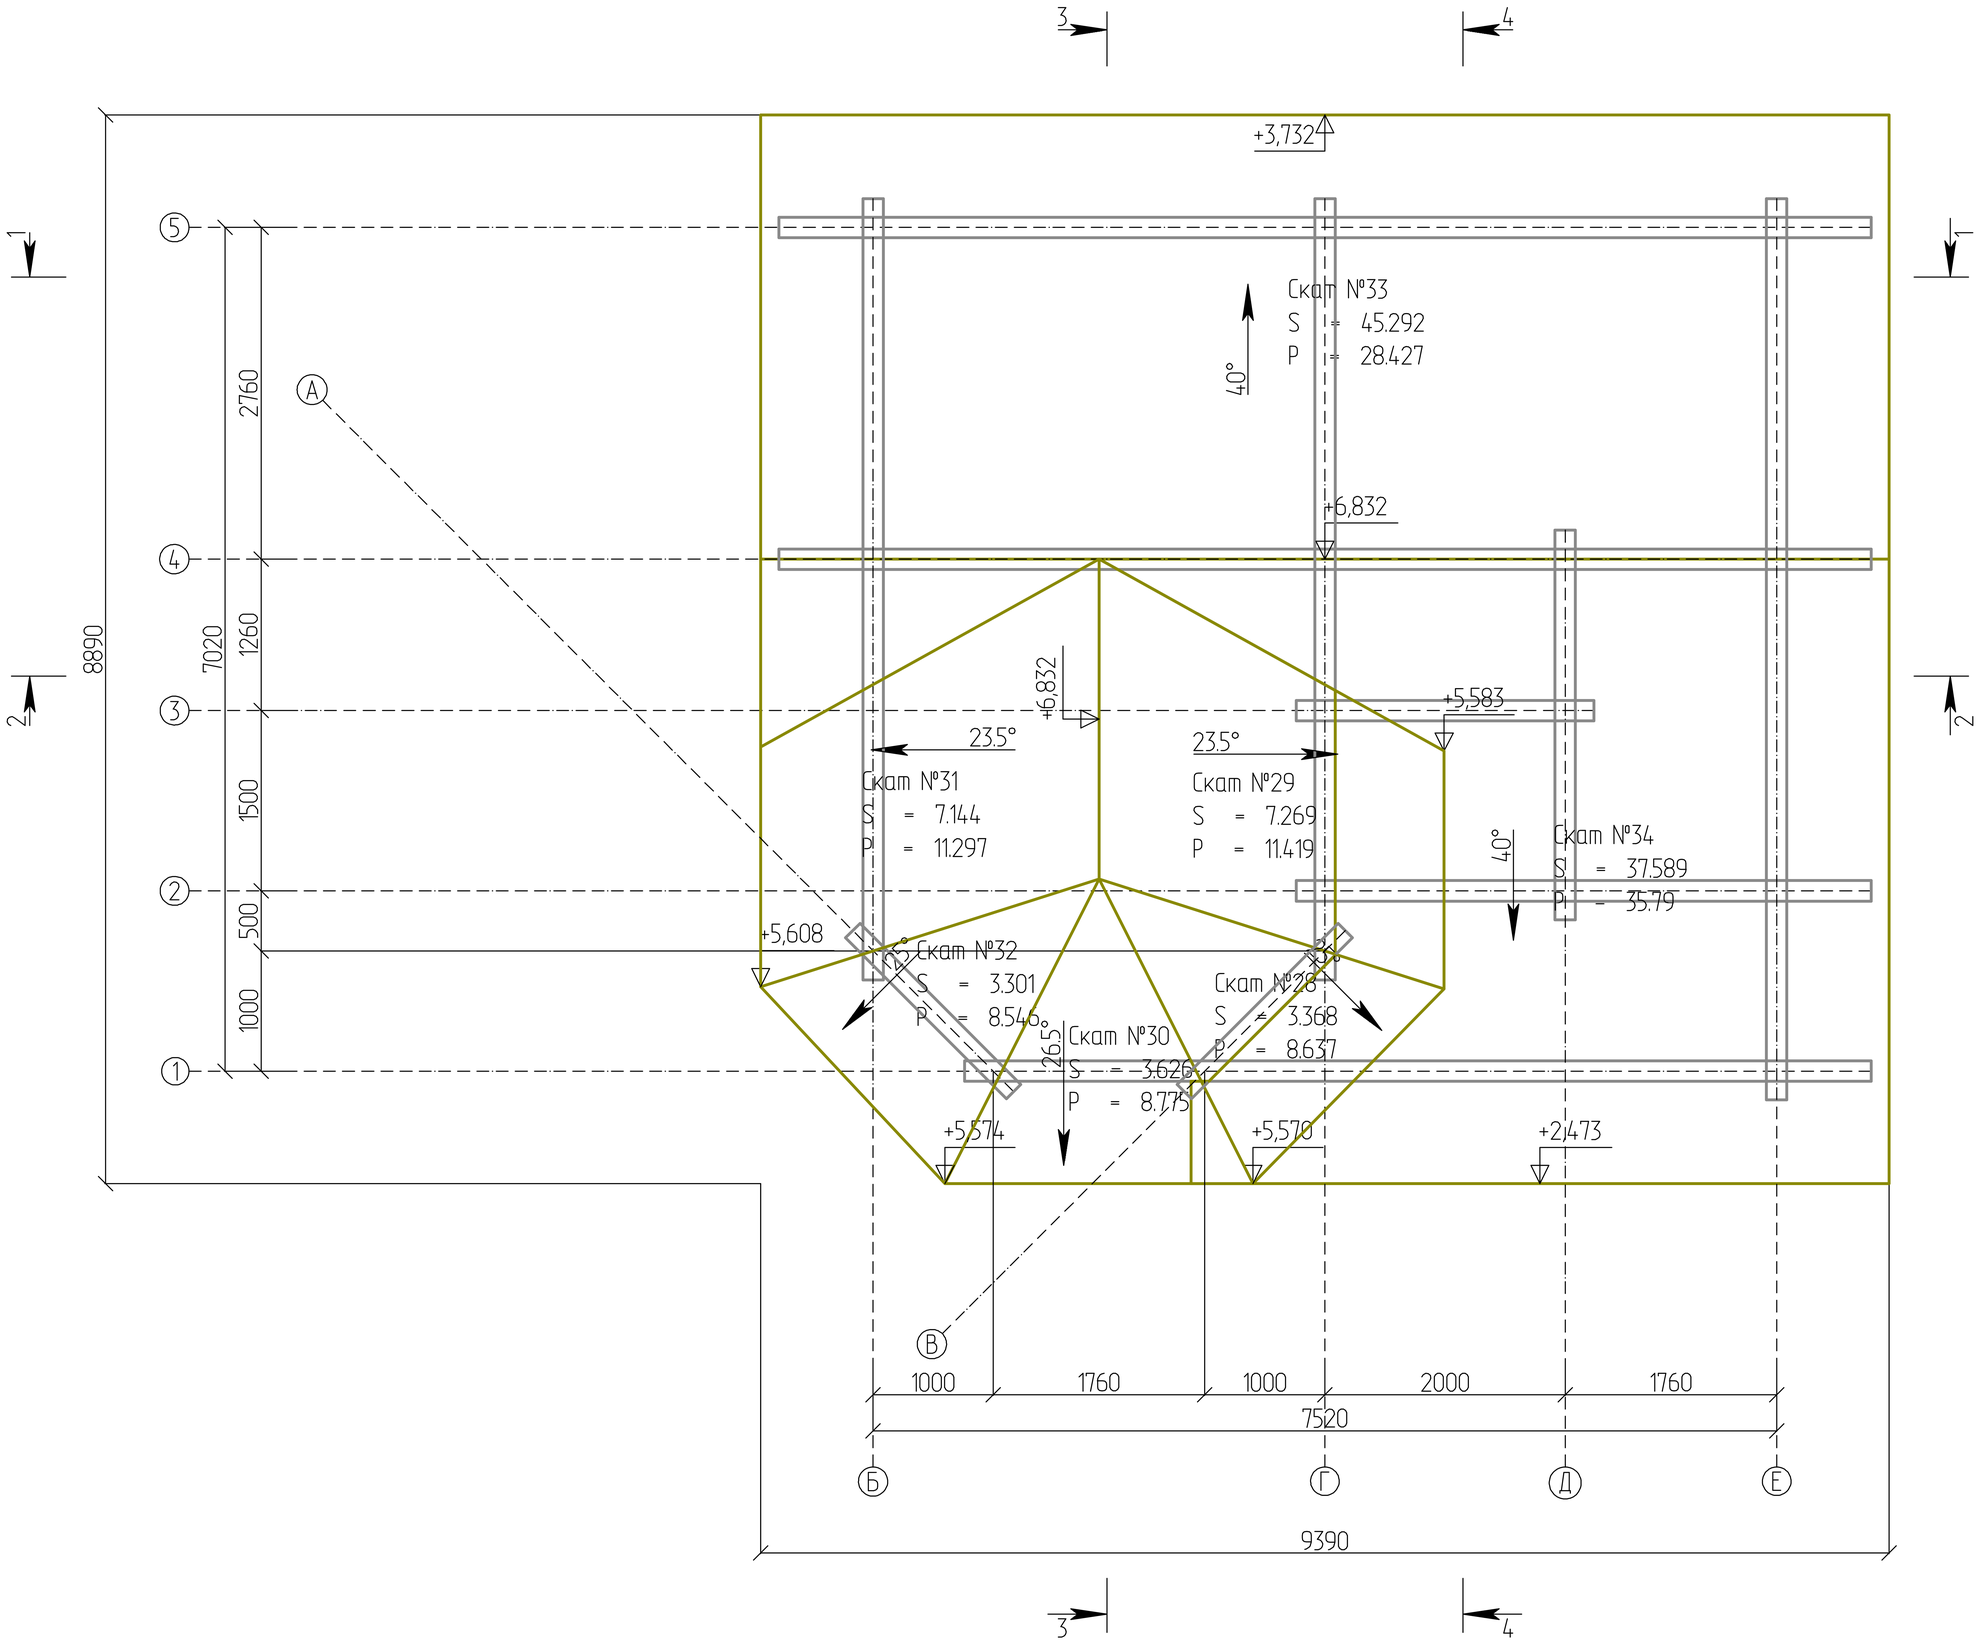
+3,732
Скат №33
S = 45.292
P = 28.427
40°
+6,832
+6,832
+5,583
23.5°
23.5°
Скат №31
S = 7.144
P = 11.297
Скат №29
S = 7.269
P = 11.419
40°
Скат №34
S = 37.589
P = 35.79
+5,608
Скат №32
S = 3.301
P = 8.546
Скат №28
S = 3.368
P = 8.637
26.5°
Скат №30
S = 3.626
P = 8.775
+5,574
+5,570
+2,473
8890
2760
7020
1260
1500
500
1000
1000
1760
1000
2000
1760
7520
9390
5
4
3
2
1
А
В
Б
Г
Д
Е
1
2
3
4