Разрез 1 – 1

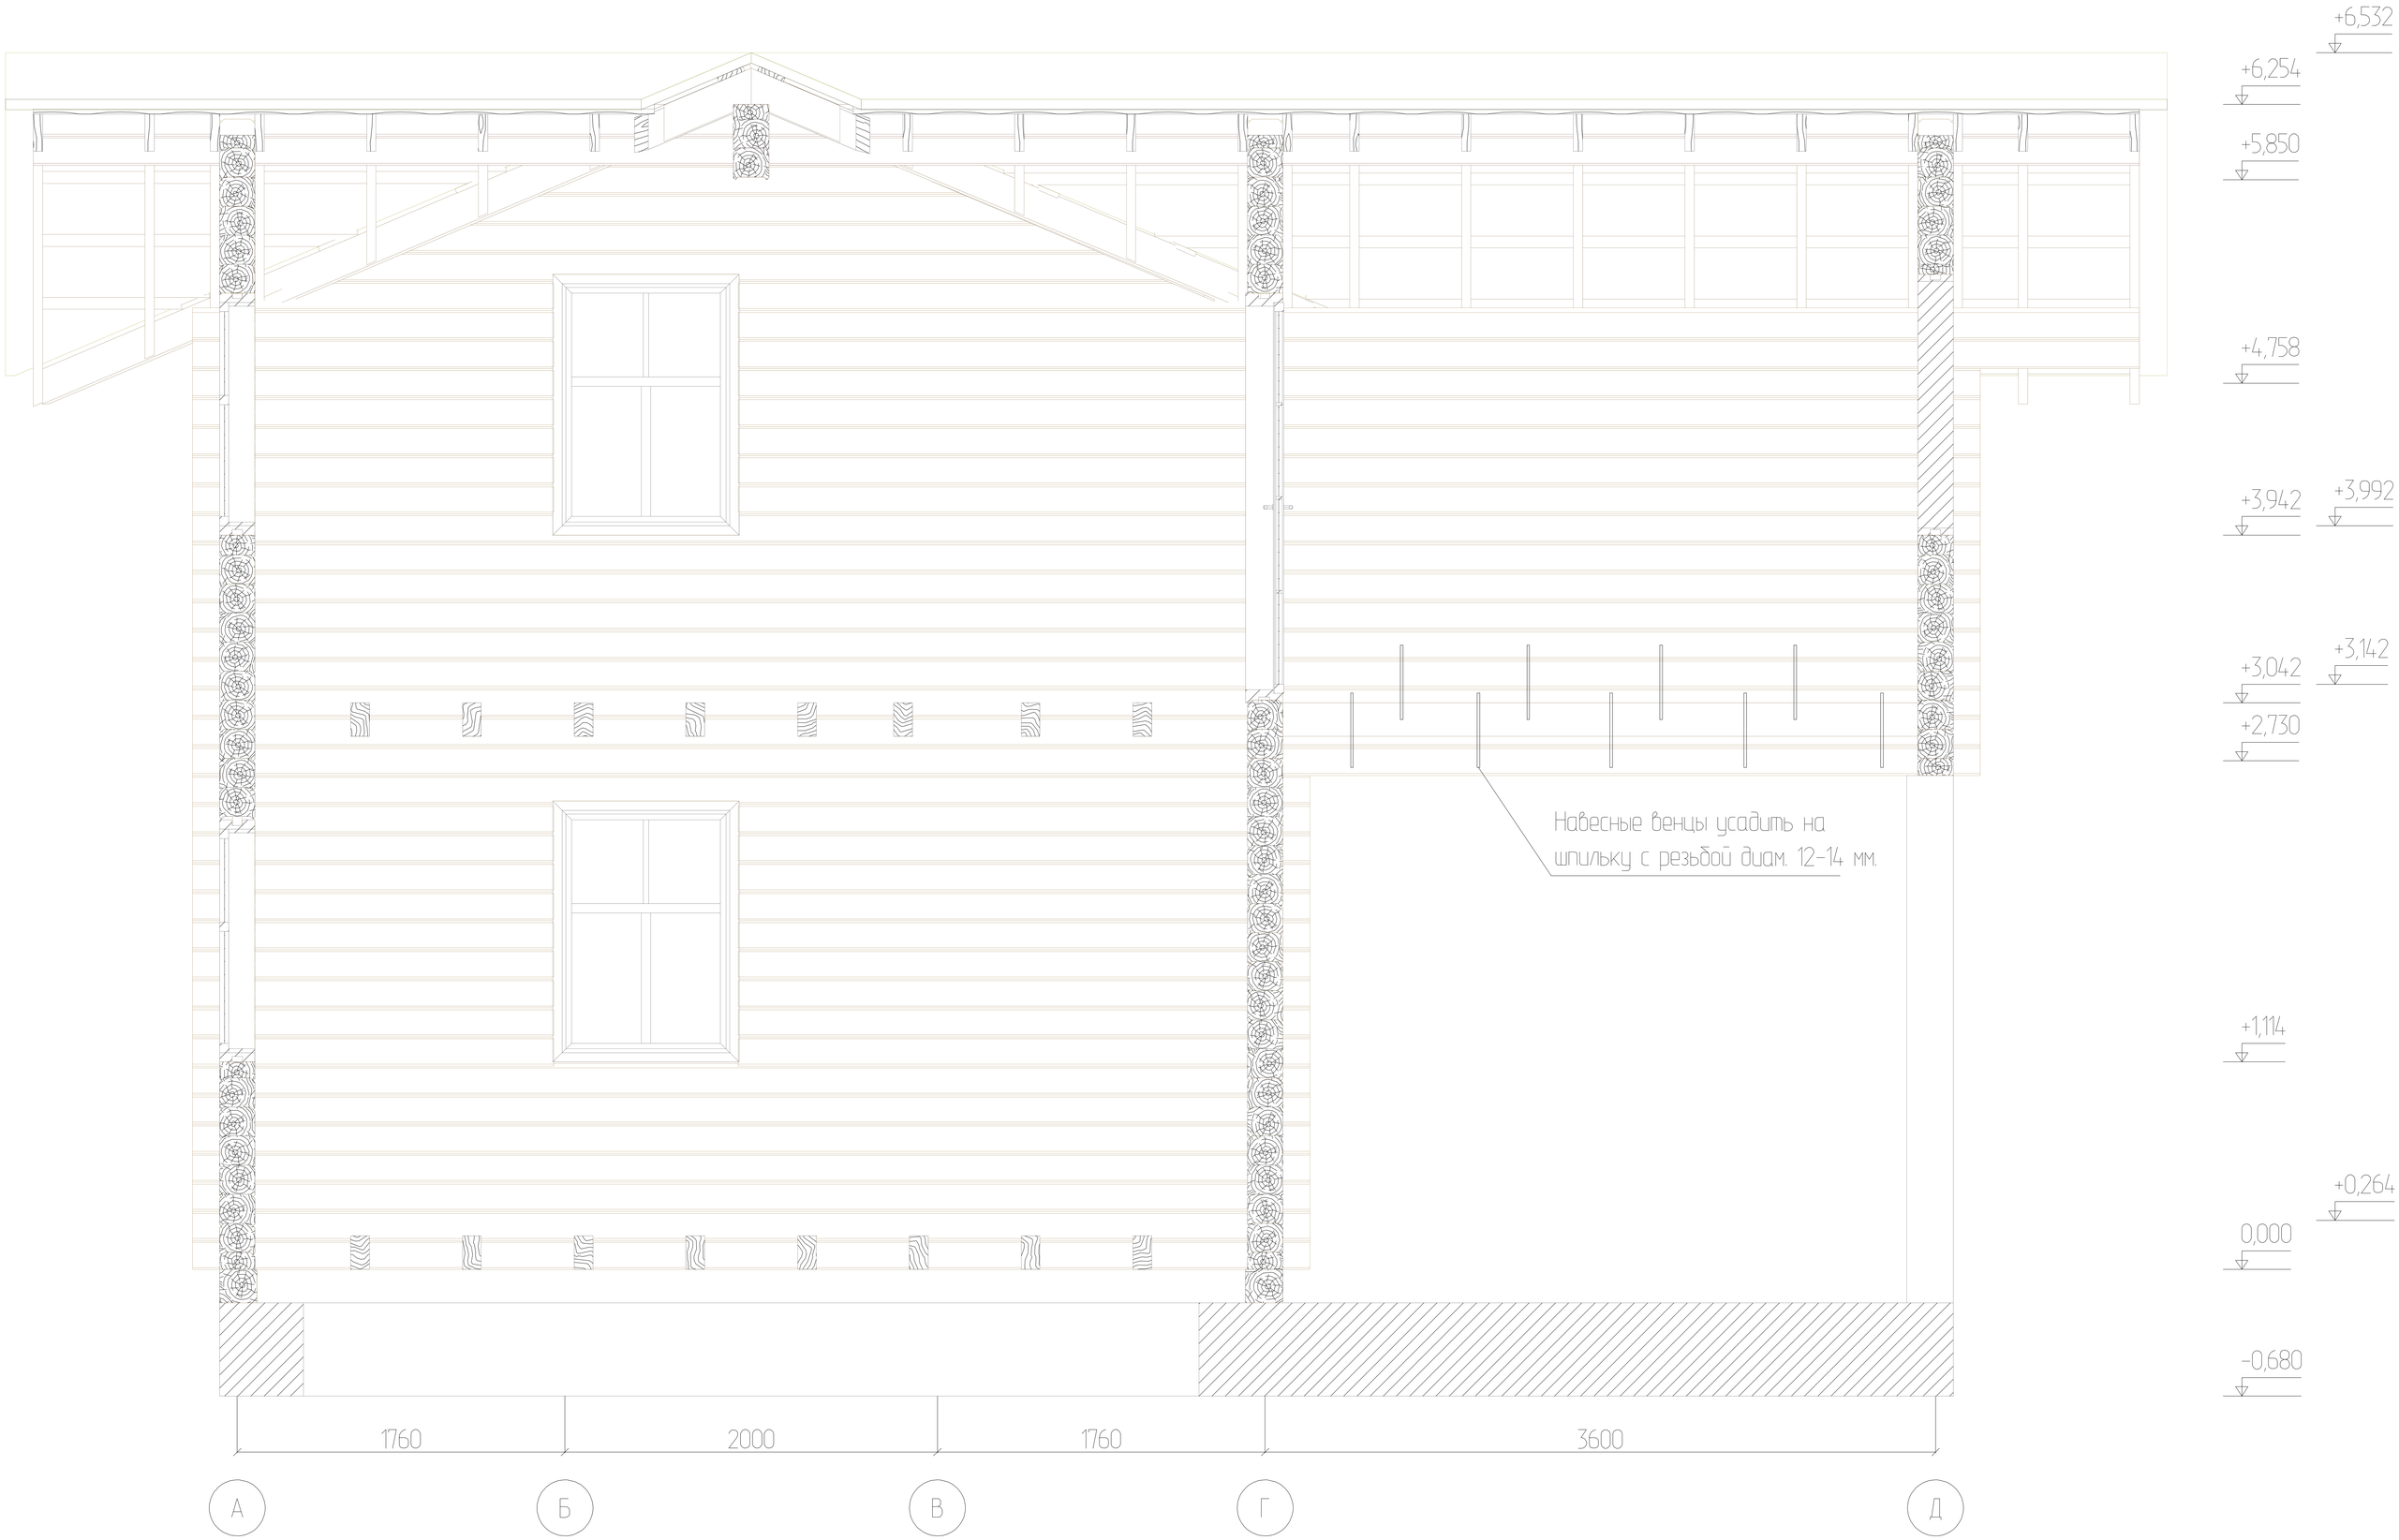
+6,532
+6,254
+5,850
+4,758
+3,942
+3,992
+3,042
+3,142
+2,730
Навесные венцы усадить на шпильку с резьбой диам. 12-14 мм.
+1,114
+0,264
0,000
-0,680
1760
2000
1760
3600
А
Б
В
Г
Д