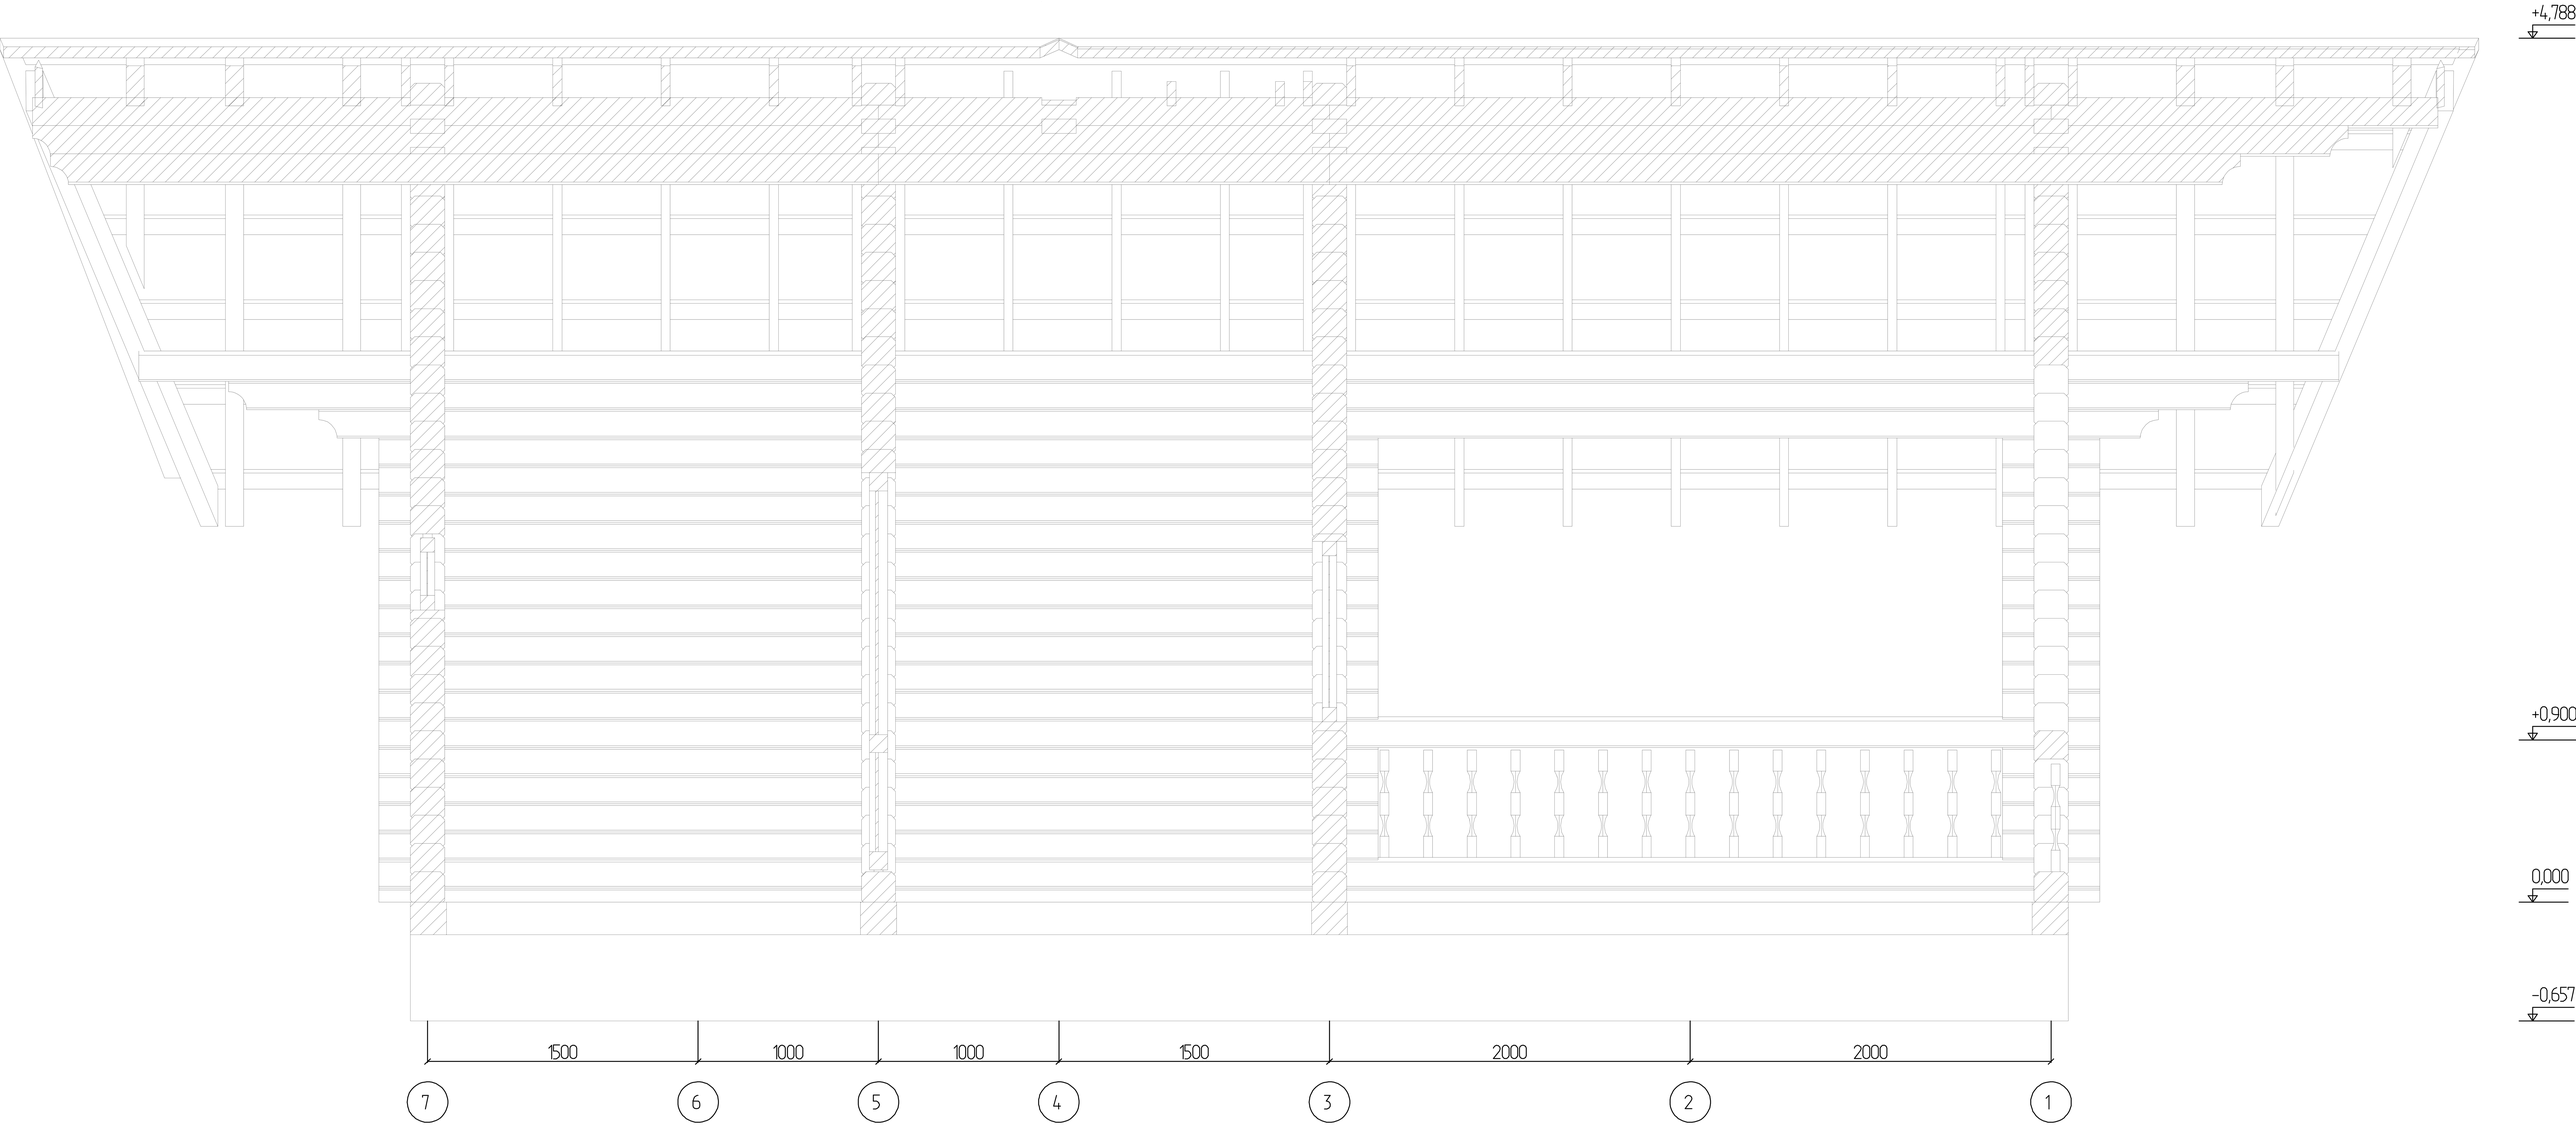Разрез 3-3