План на отм. 0.000

Всего по комнатам:
S = 78.79 м. кв.

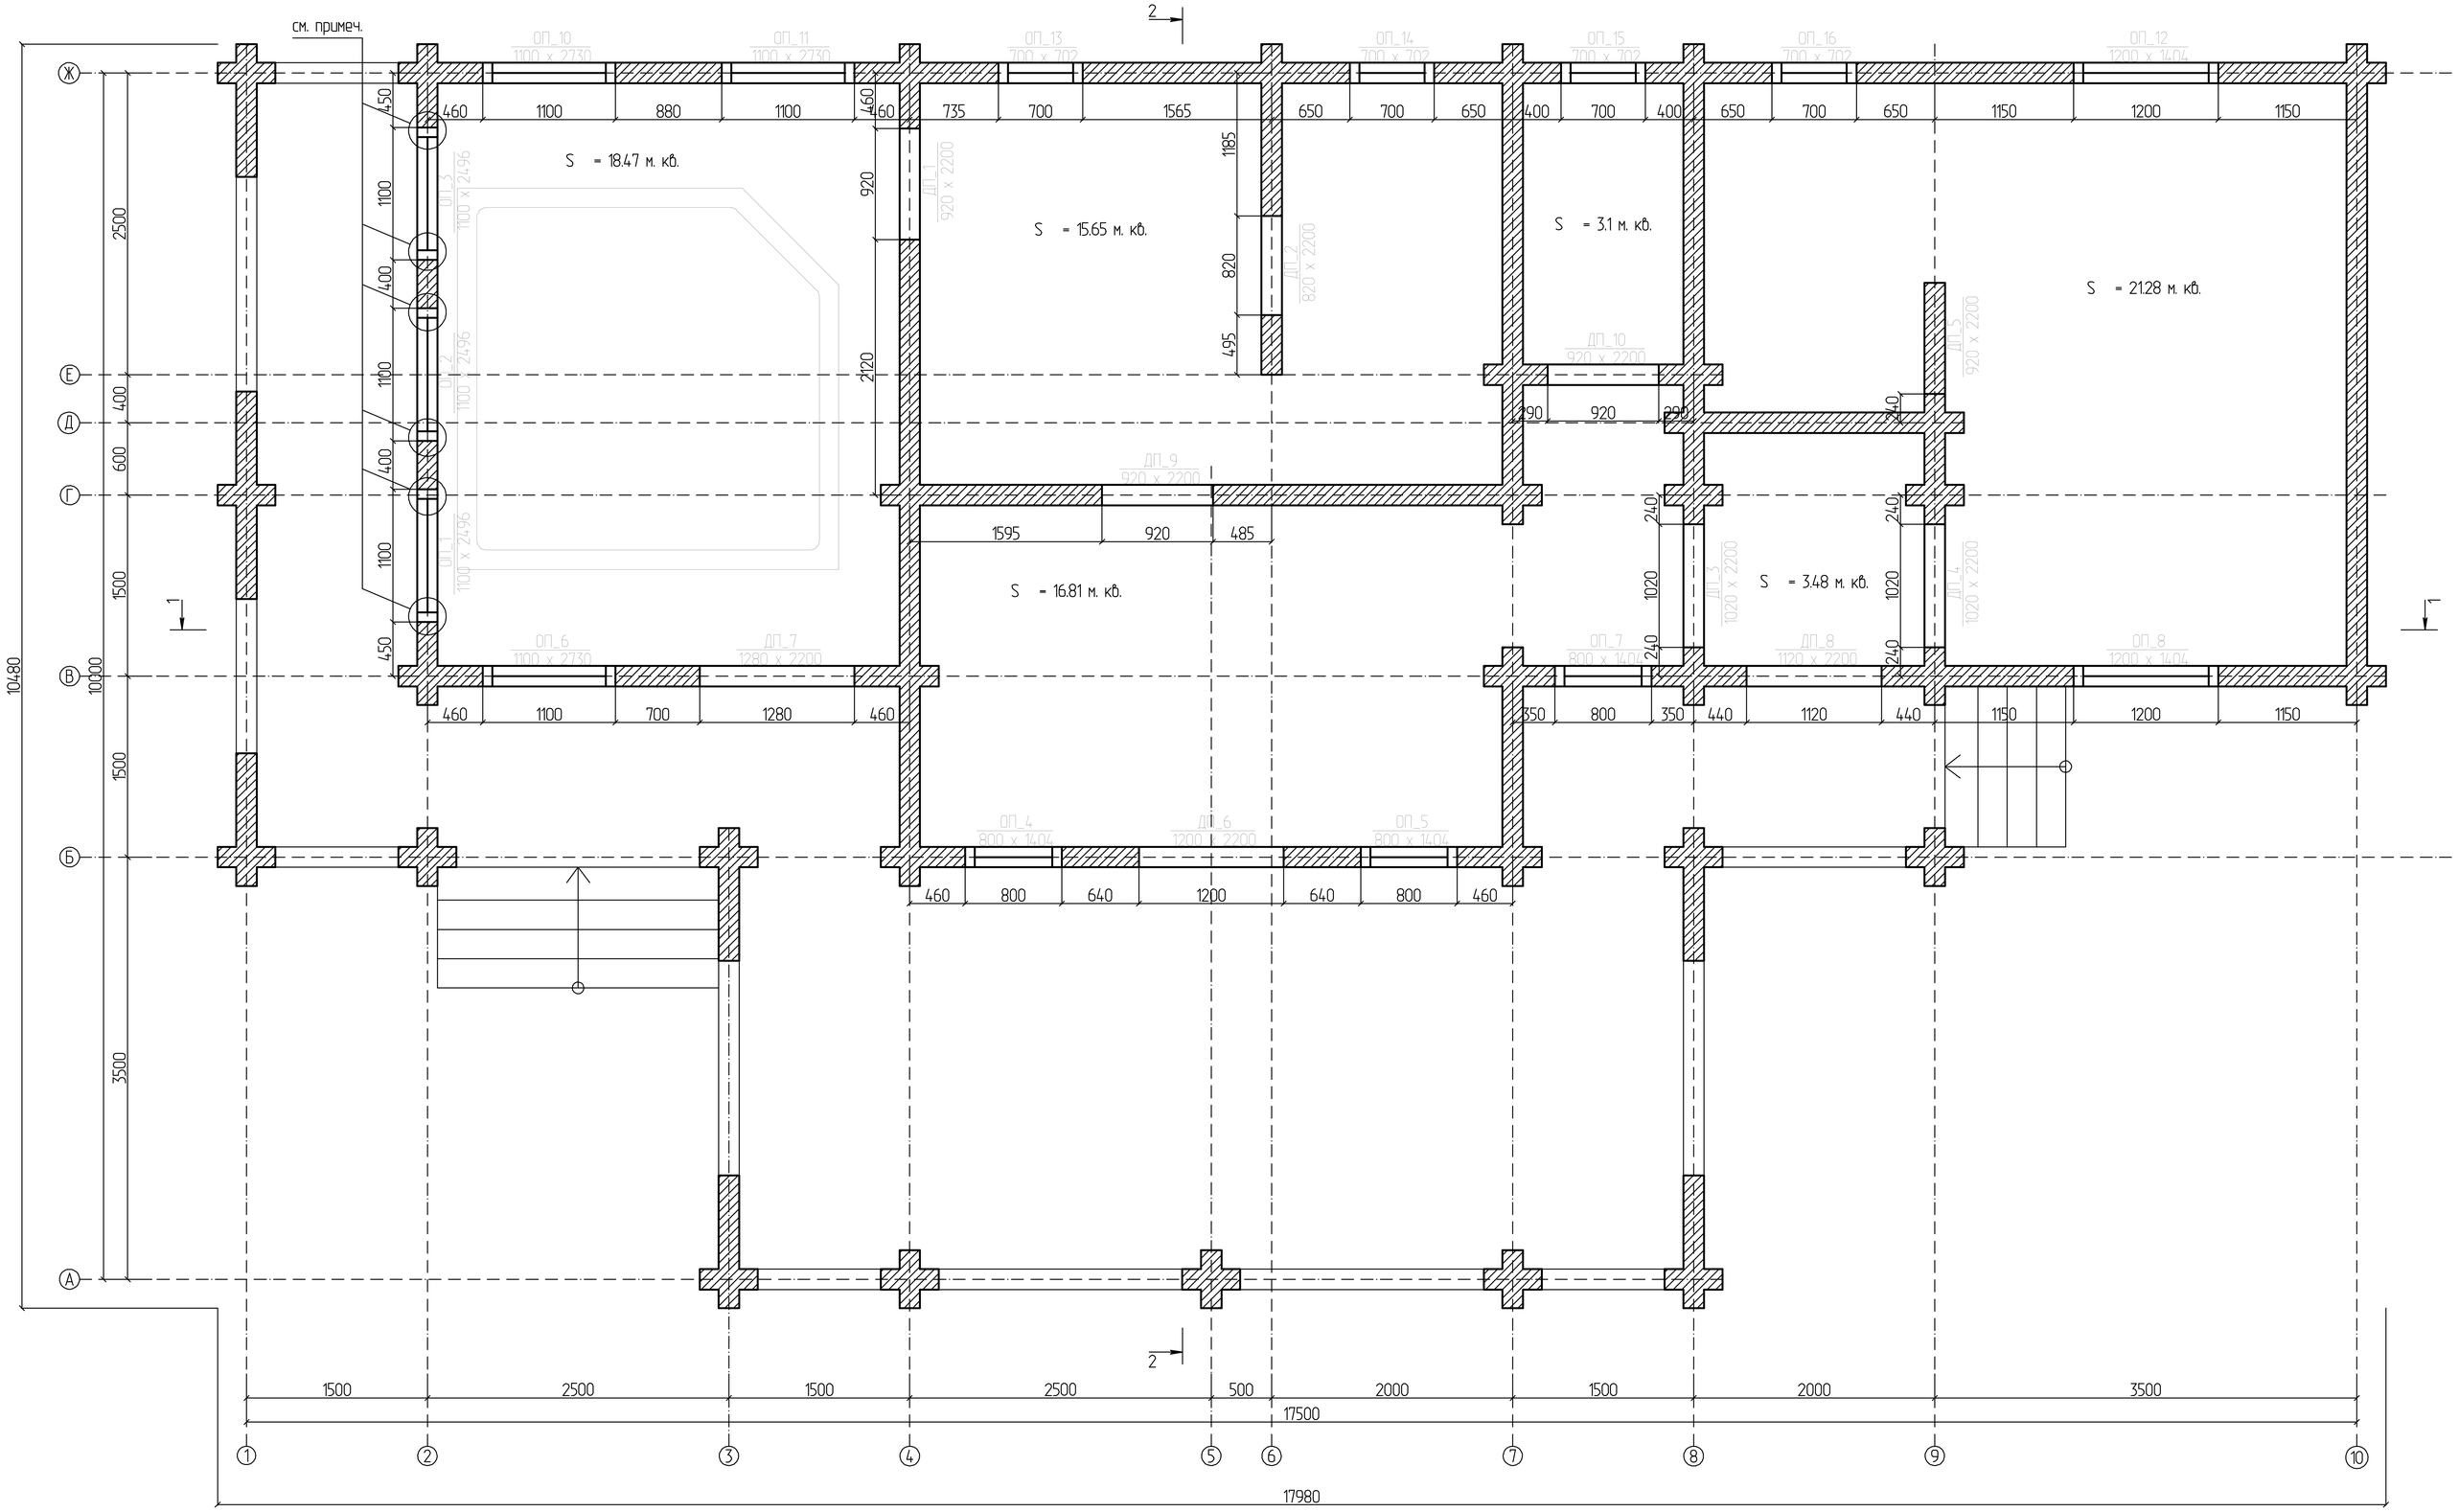

ПРИМЕЧАНИЕ: Вертикальные элементы оконных колод для проемов ОК_1, 2, 3, выполнить из бруса 100x180