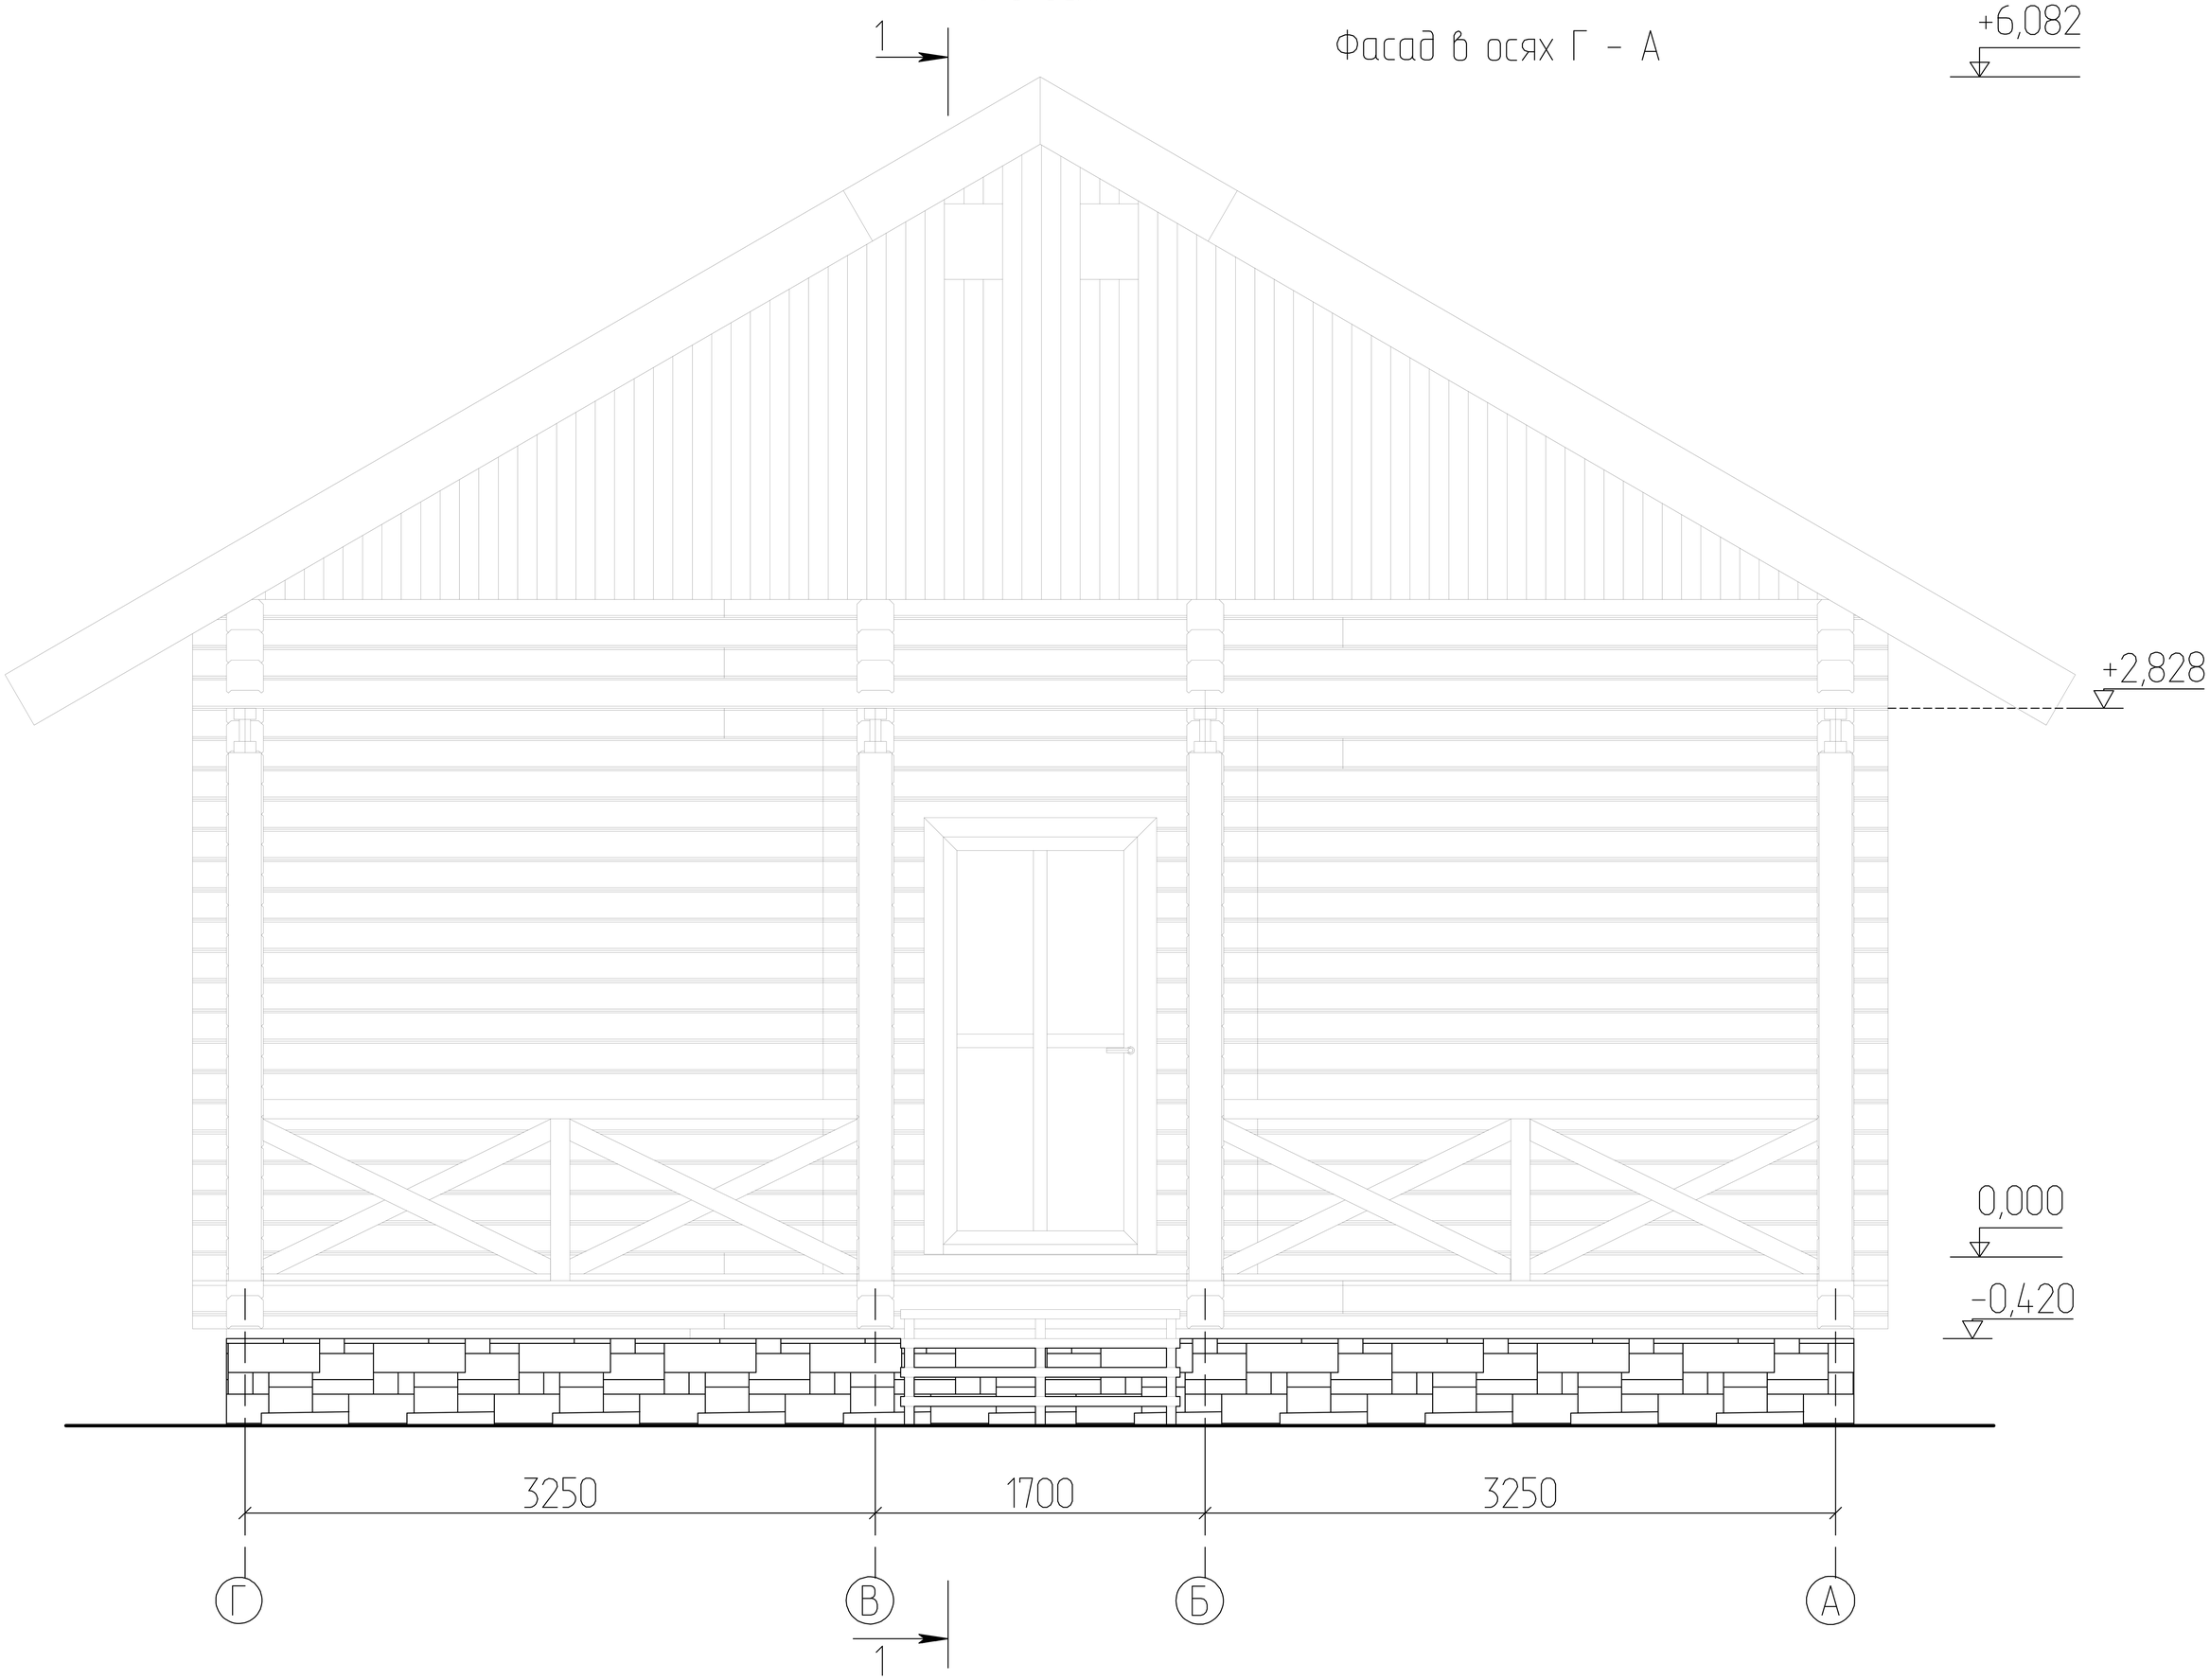Фасад в осях Г - А