Разрез 2 - 2

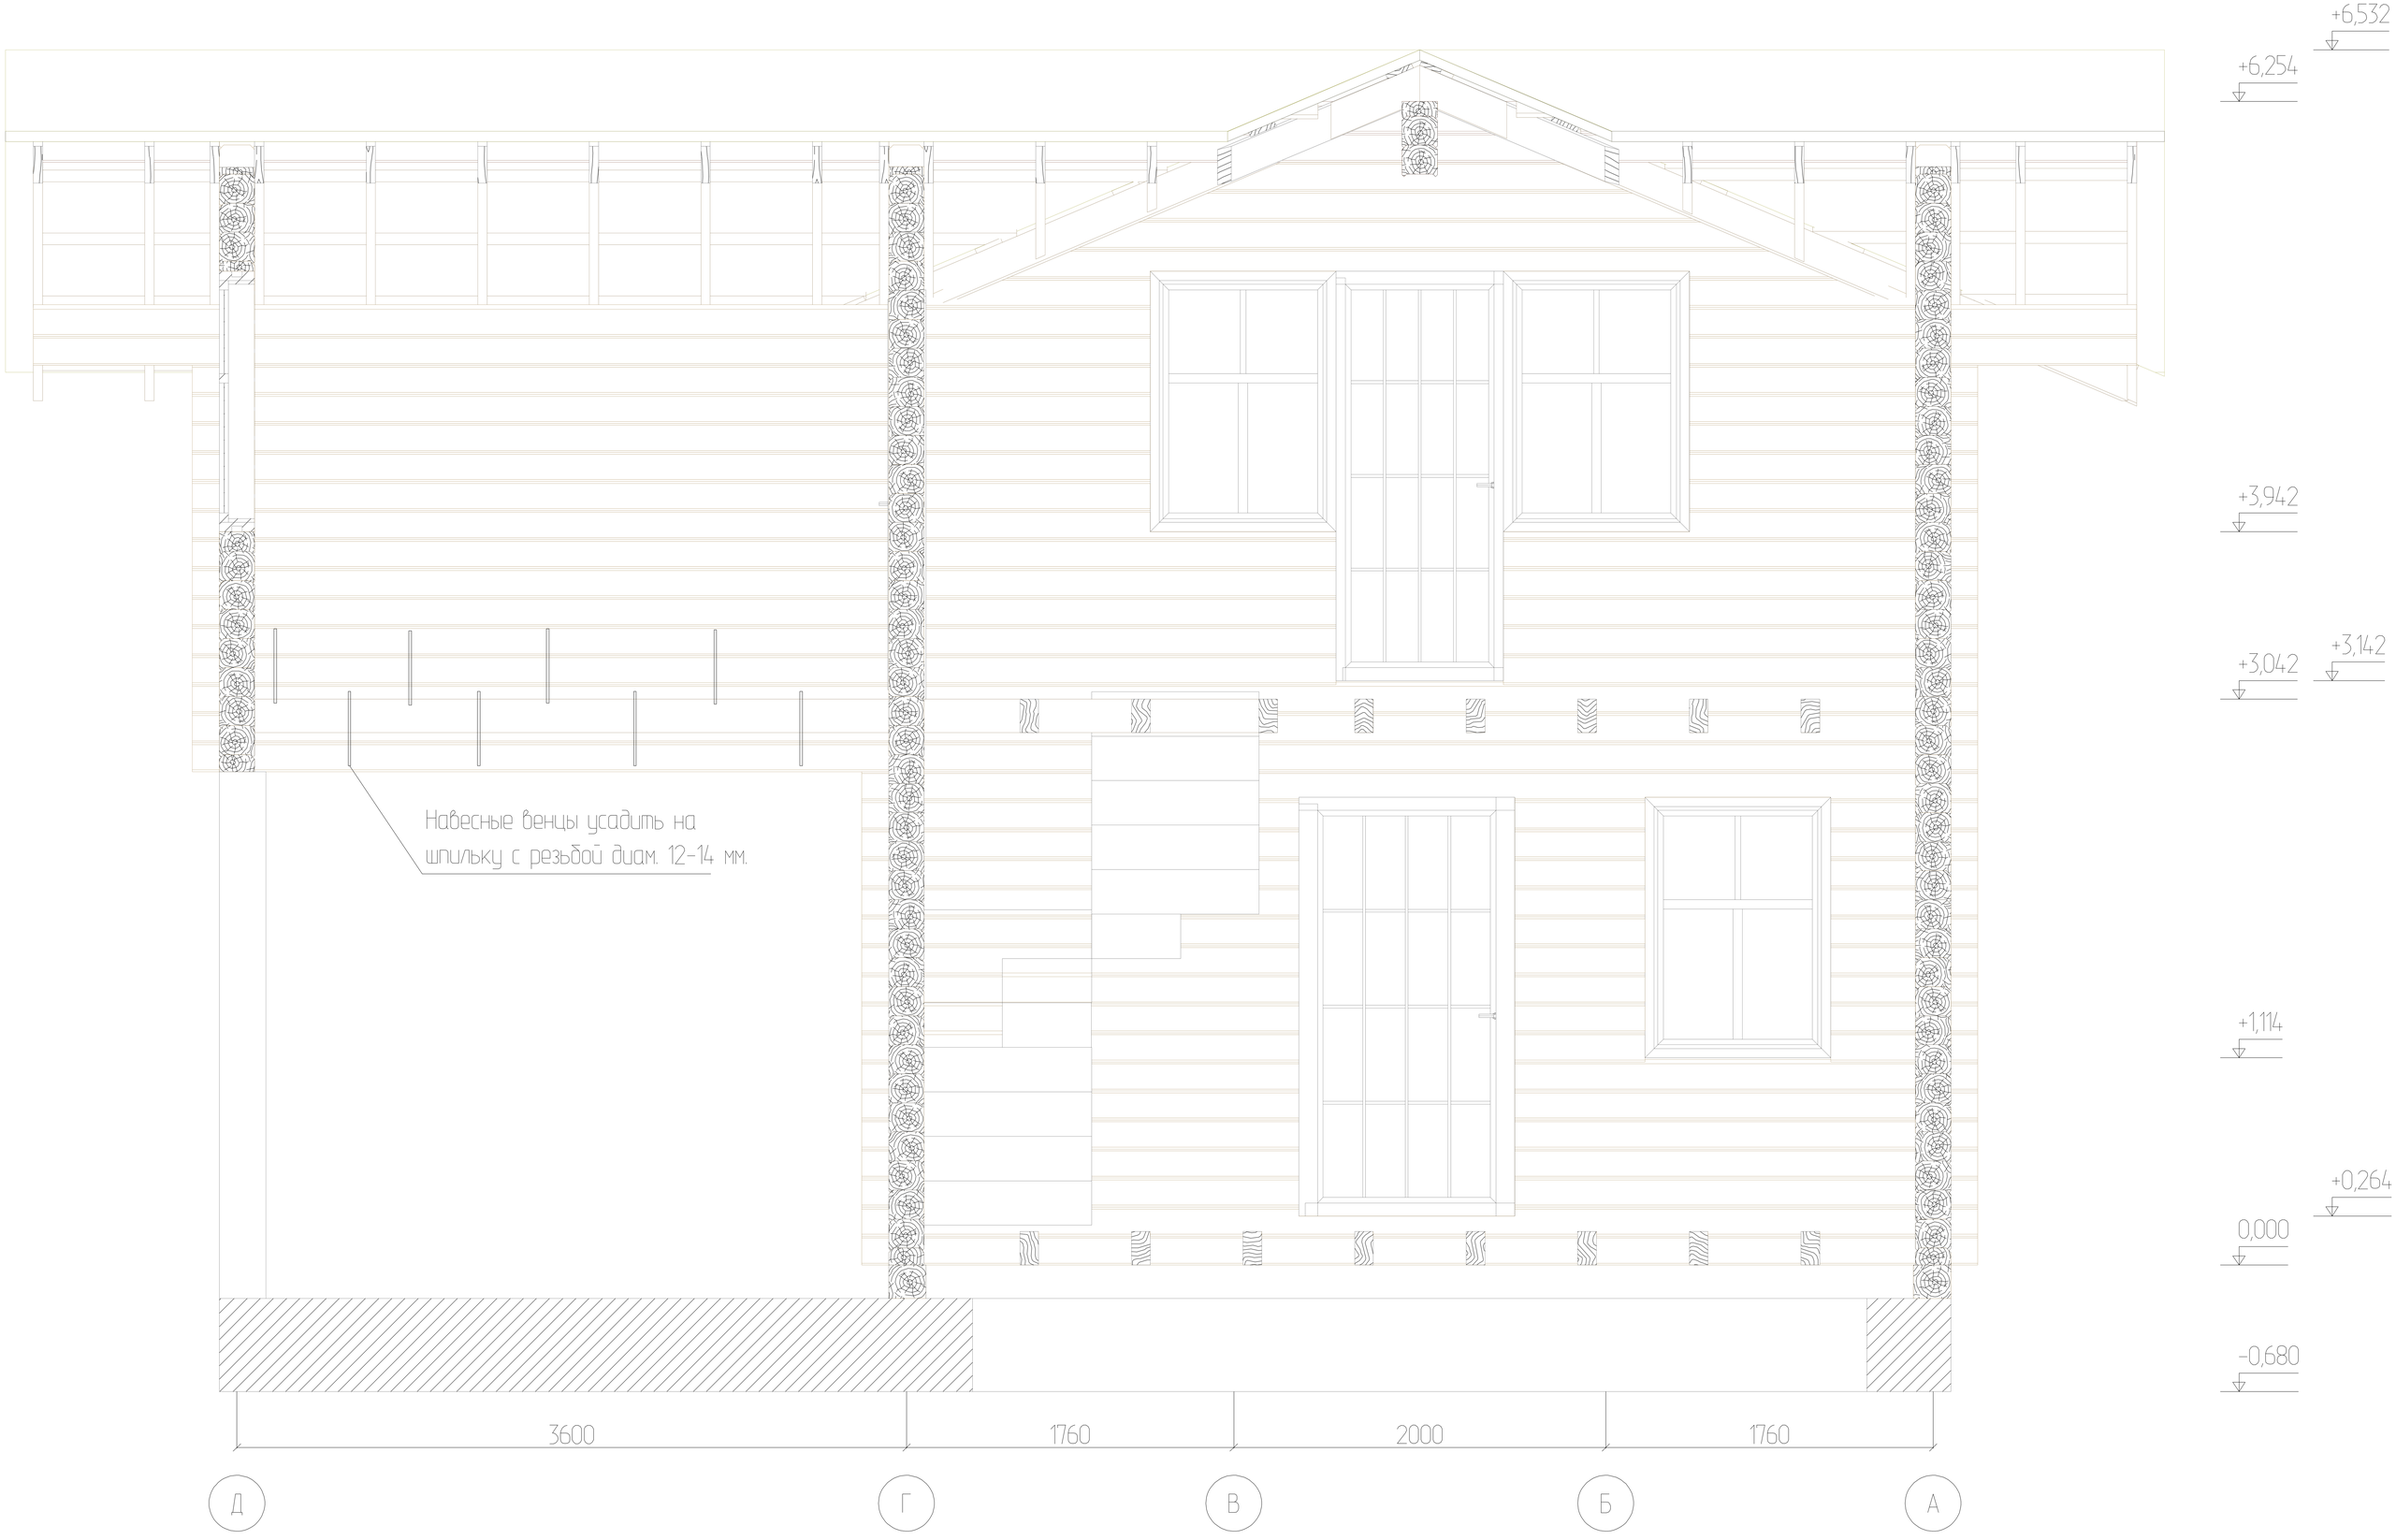
+6,532
+6,254
+3,942
+3,142
+3,042
+1,114
+0,264
0,000
-0,680
Навесные венцы усадить на
шпильку с резьбой диам. 12-14 мм.
3600
1760
2000
1760
Д
Г
В
Б
А