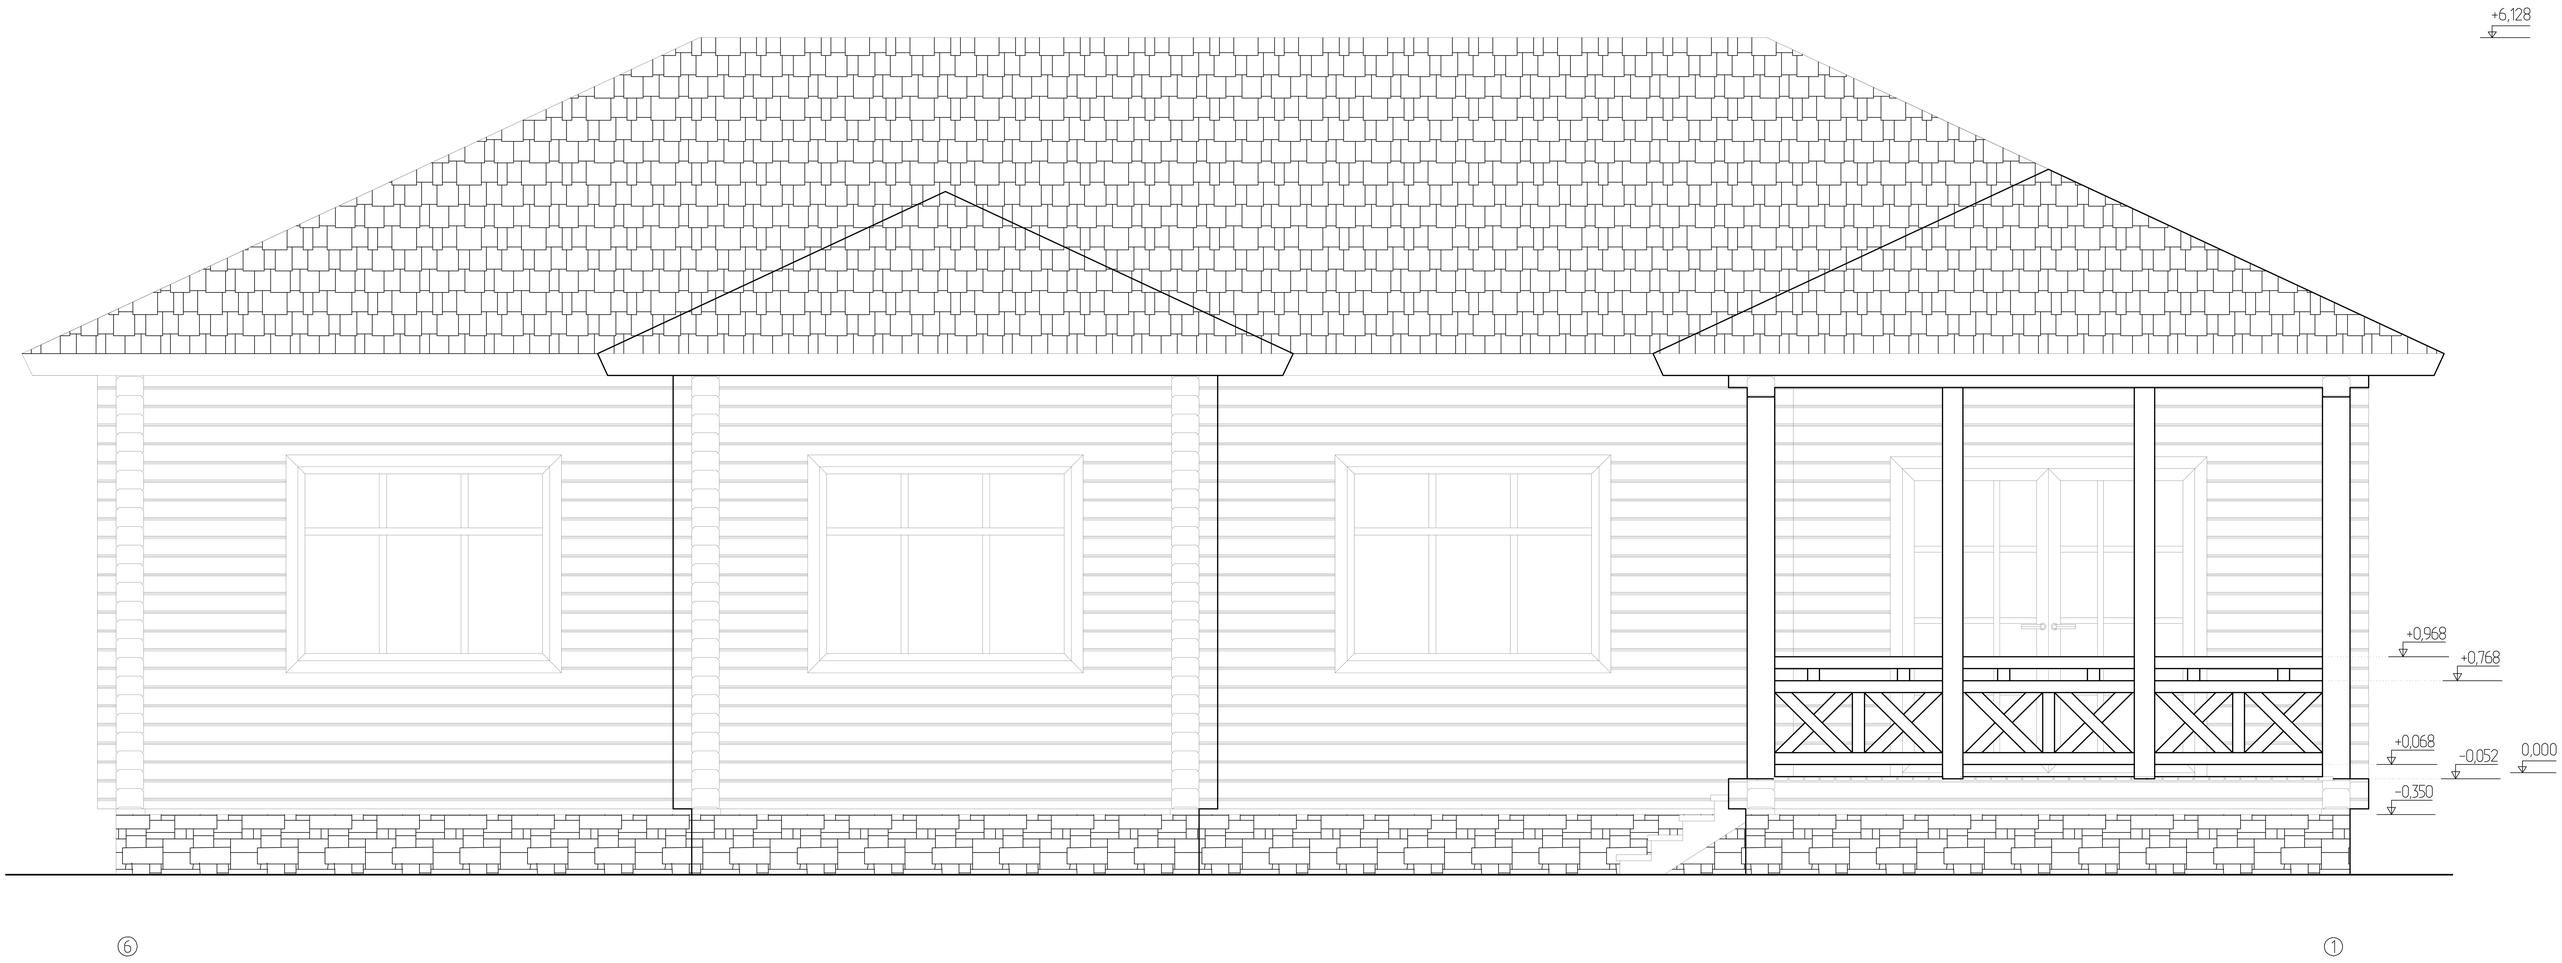Фасад в осях 6 - 1