Разрез 5 - 5

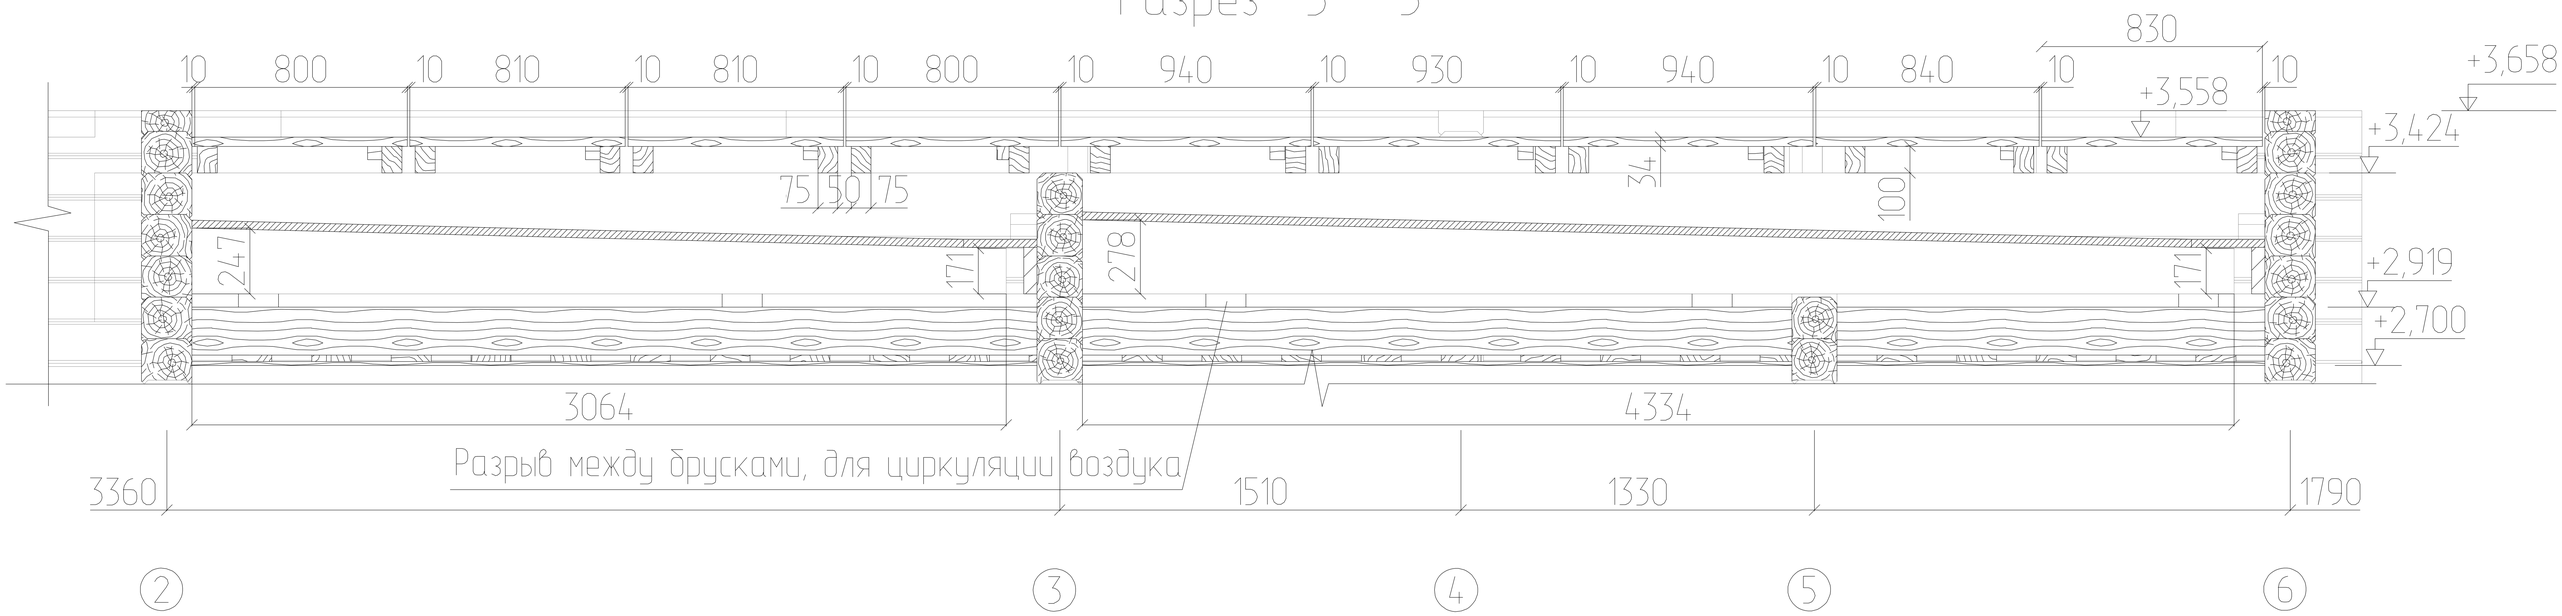
10
800
10
810
10
810
10
800
10
940
10
930
10
940
10
840
10
830
10
+3,658
+3,558
+3,424
+2,919
+2,700
75
50
75
34
100
247
171
278
171
3064
4334
Разрыв между брусками, для циркуляции воздука
3360
1510
1330
1790
2
3
4
5
6