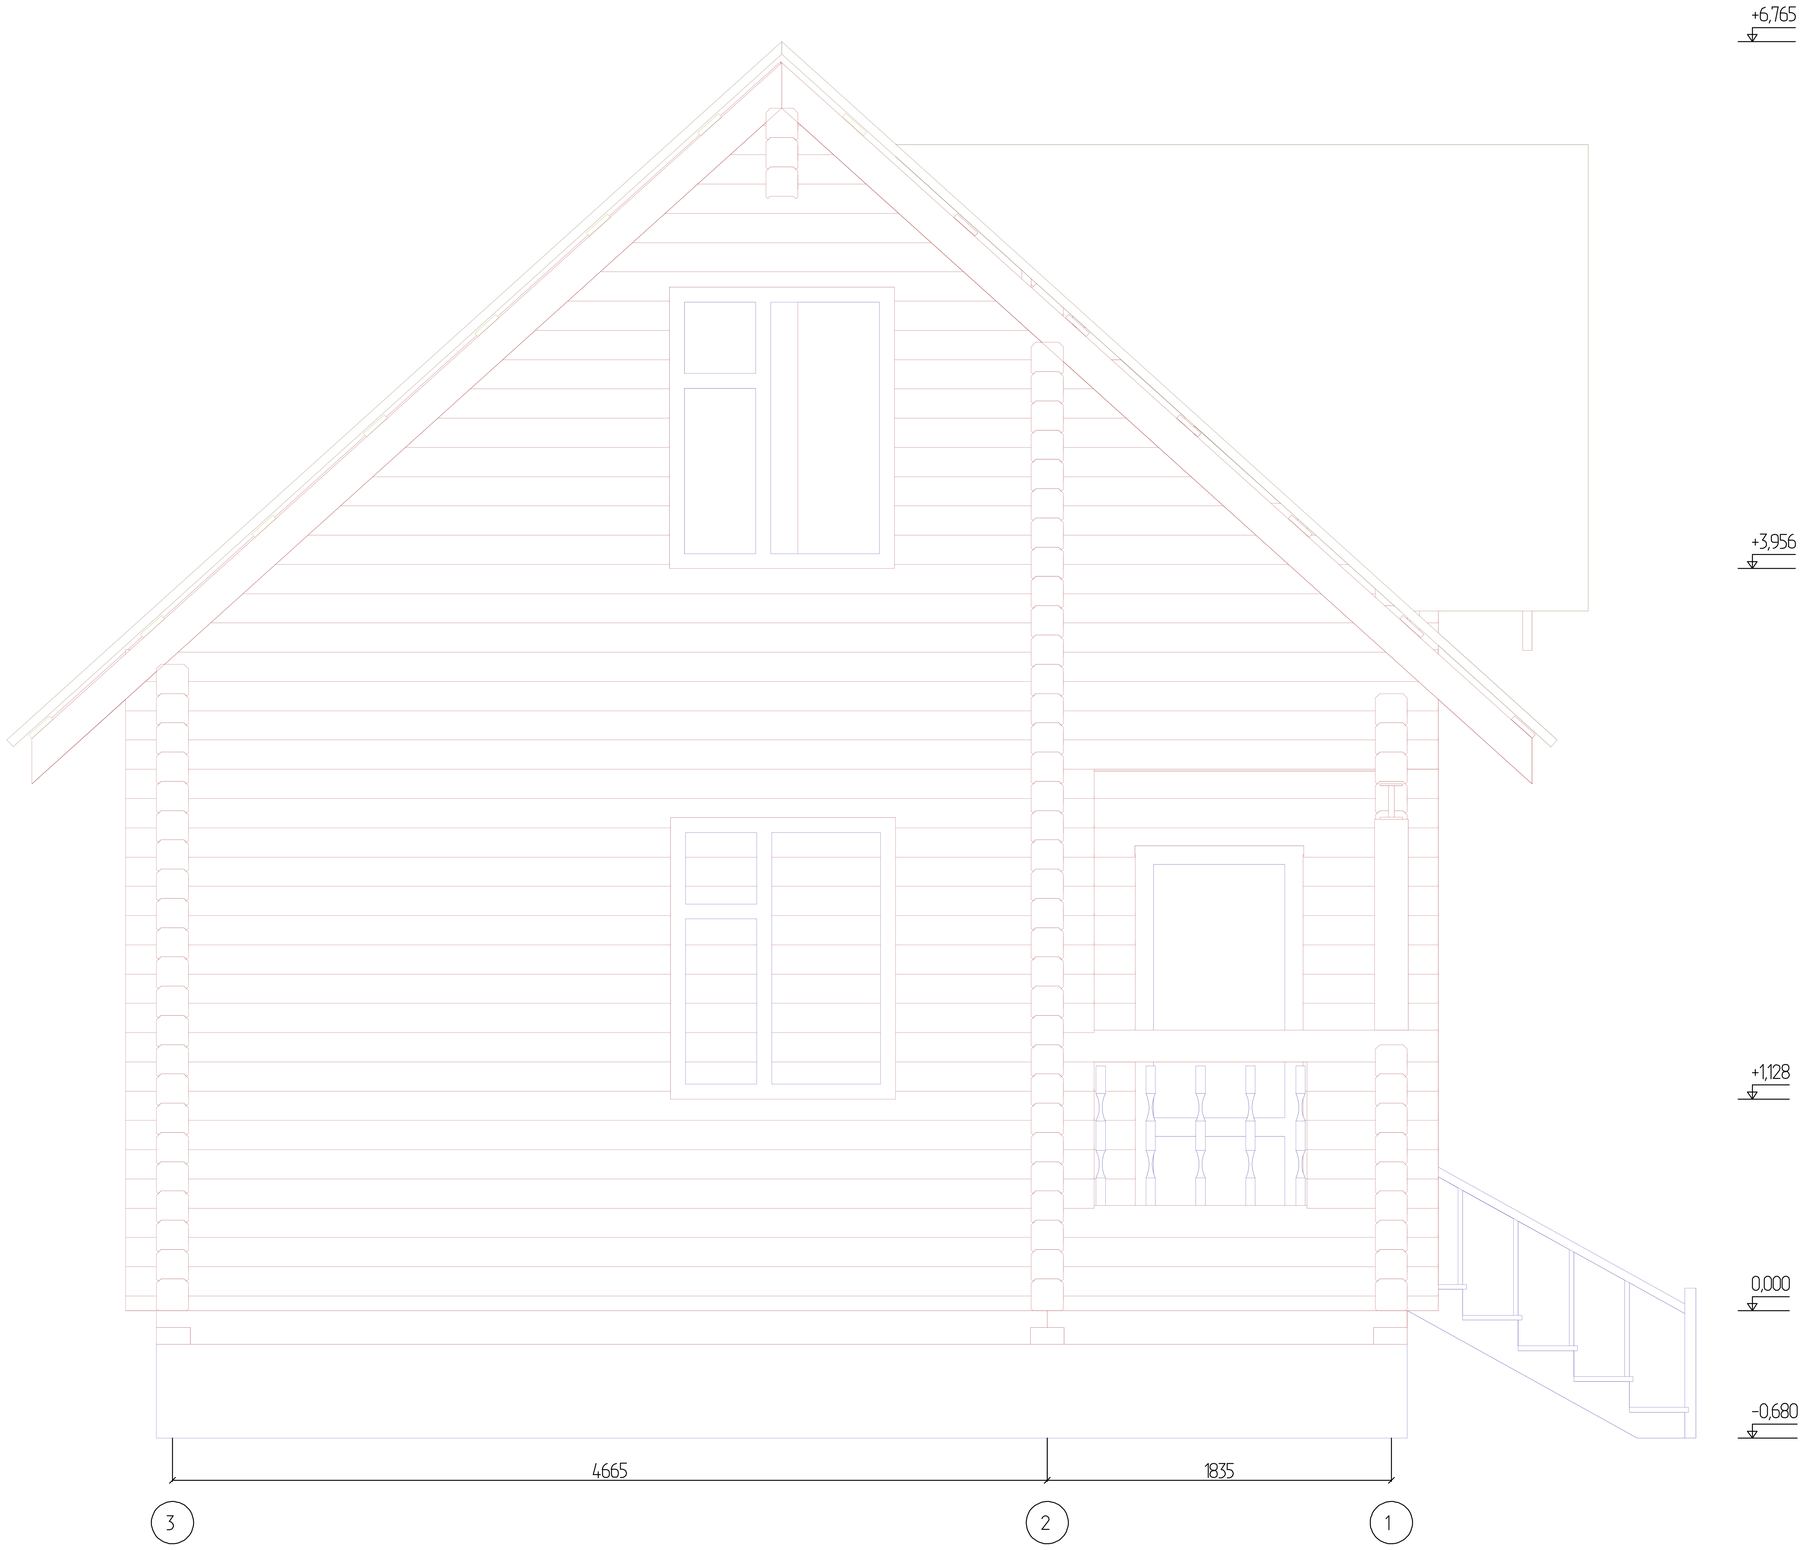Фасад в осях 3 – 1