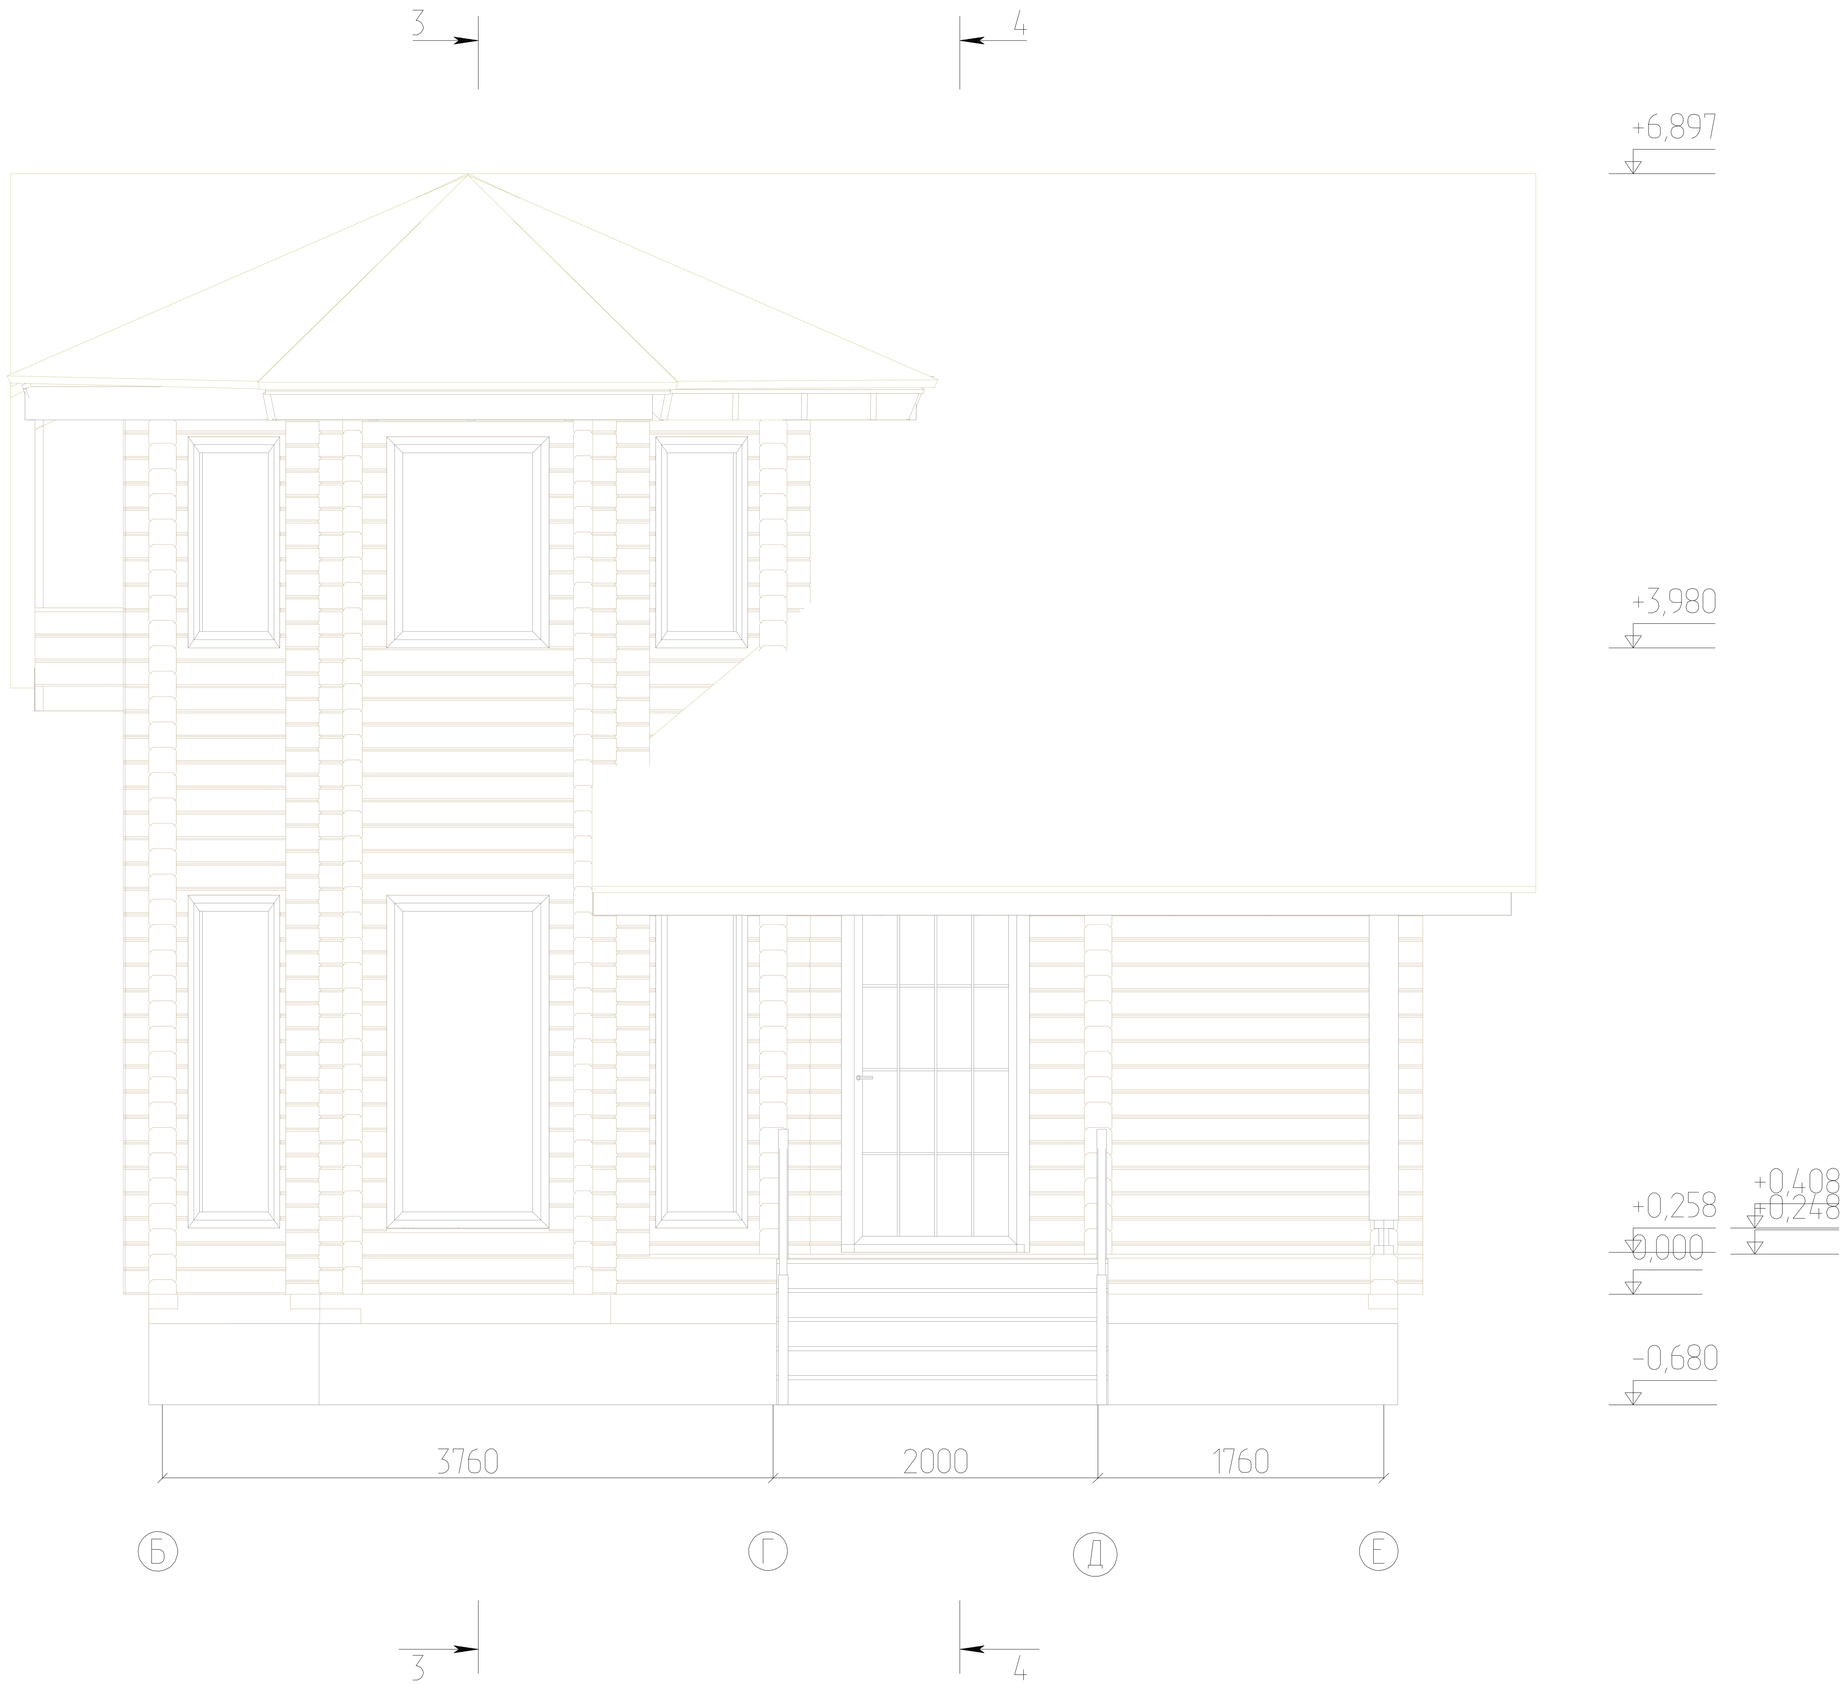Фасад в осях Б – Е