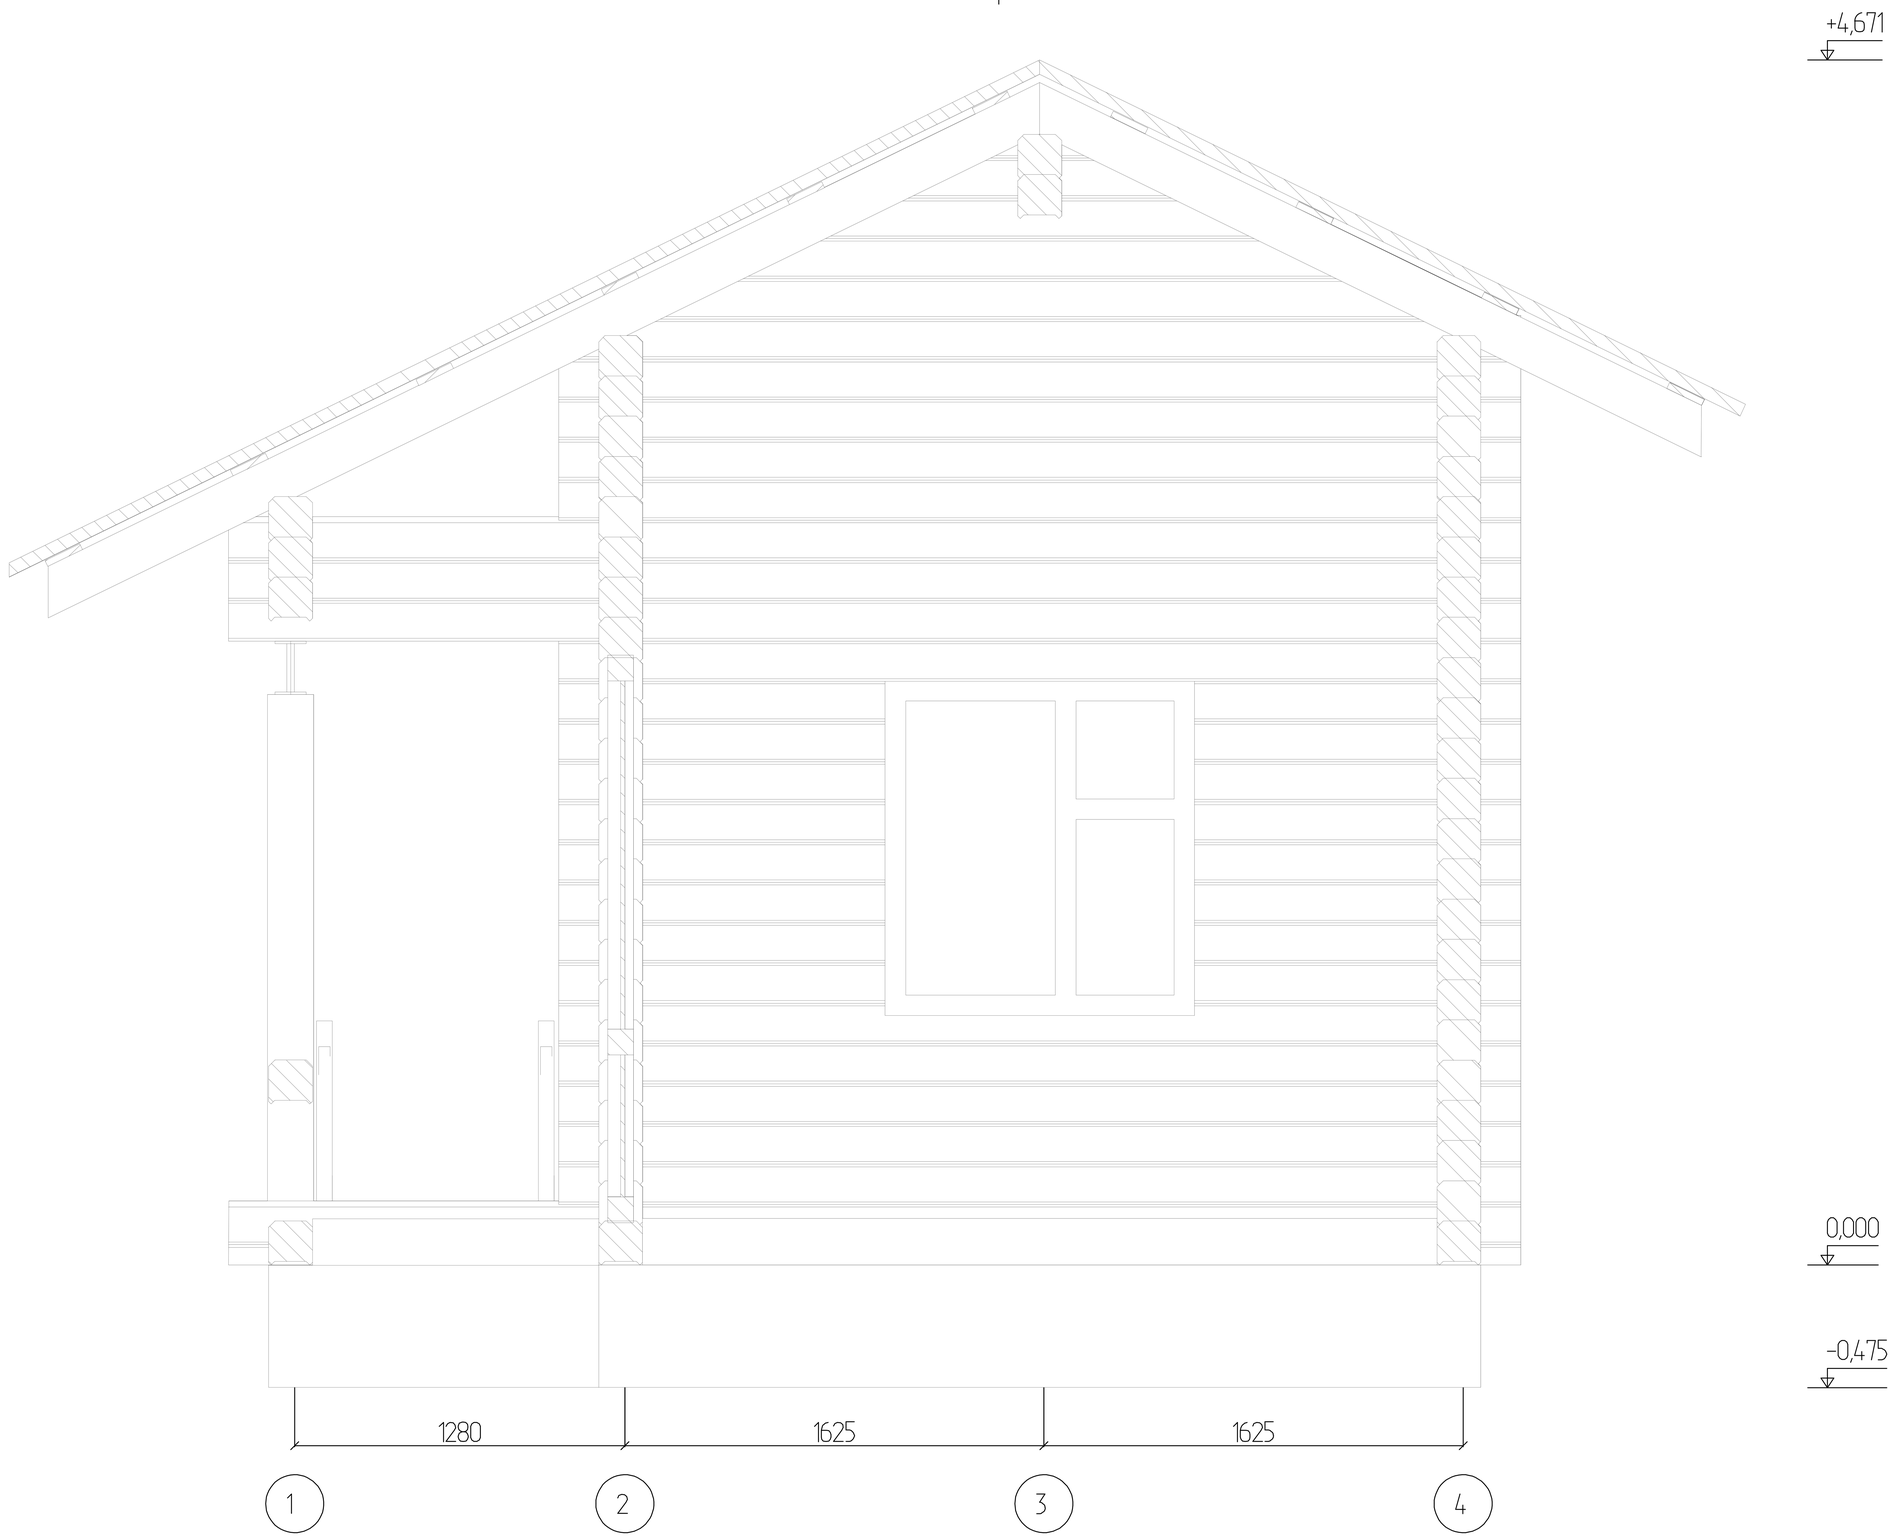# Разрез 4-4