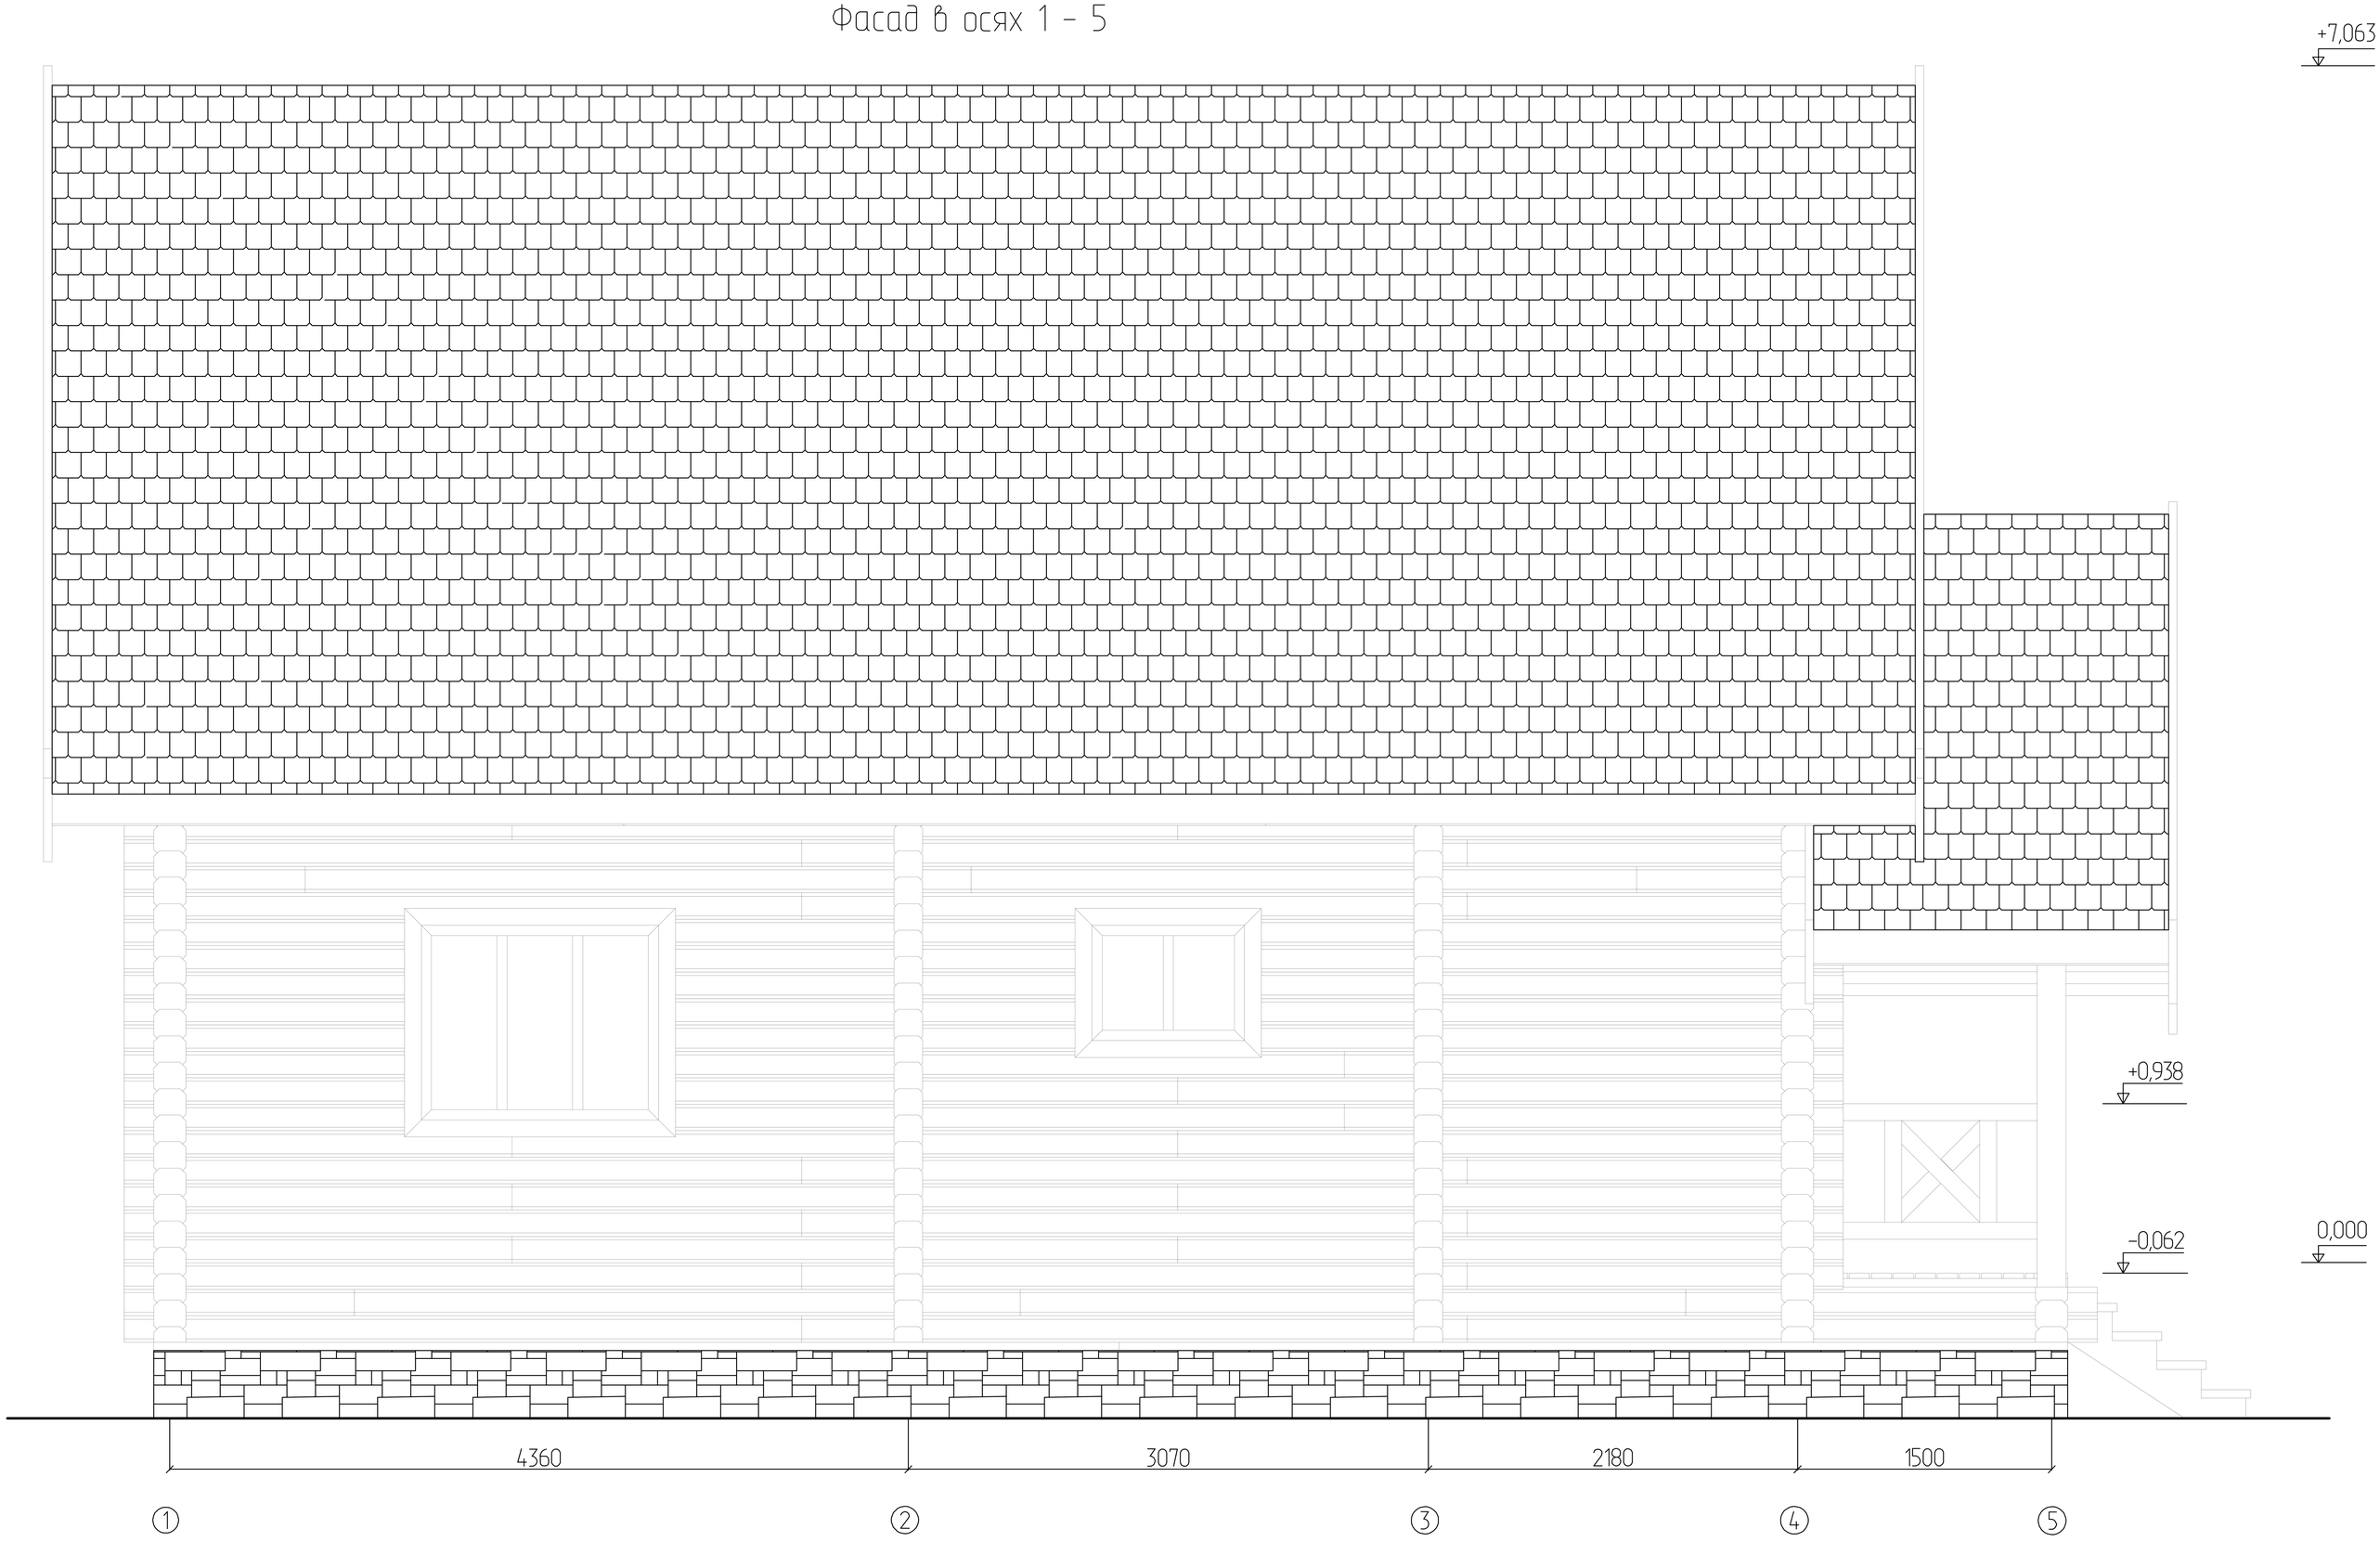Фасад в осях 1 - 5