План 2 этажа

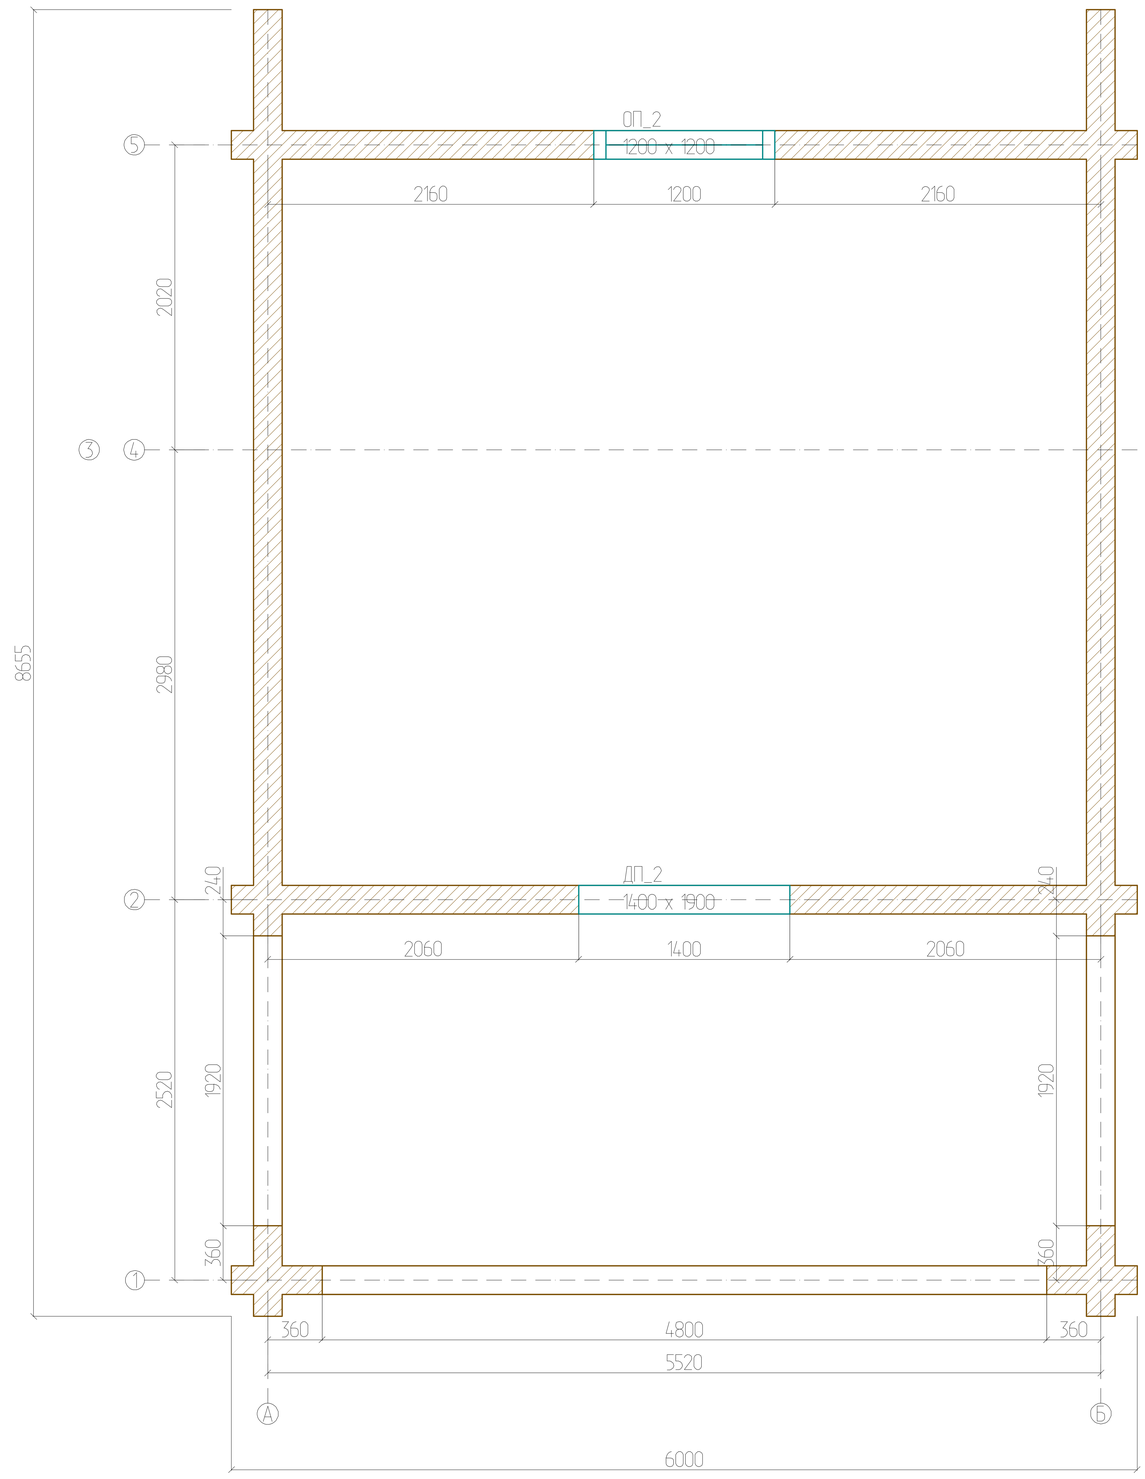

Общая площадь:
S = 44.55

Всего по комнатам:
S = 38.06

Ведомость дверных и оконных проемов		
Марка	Размеры,мм	Кол-во,шт
ДП-1	1400x1900	1
ОП-1	1200x1200	1