План 1 этажа

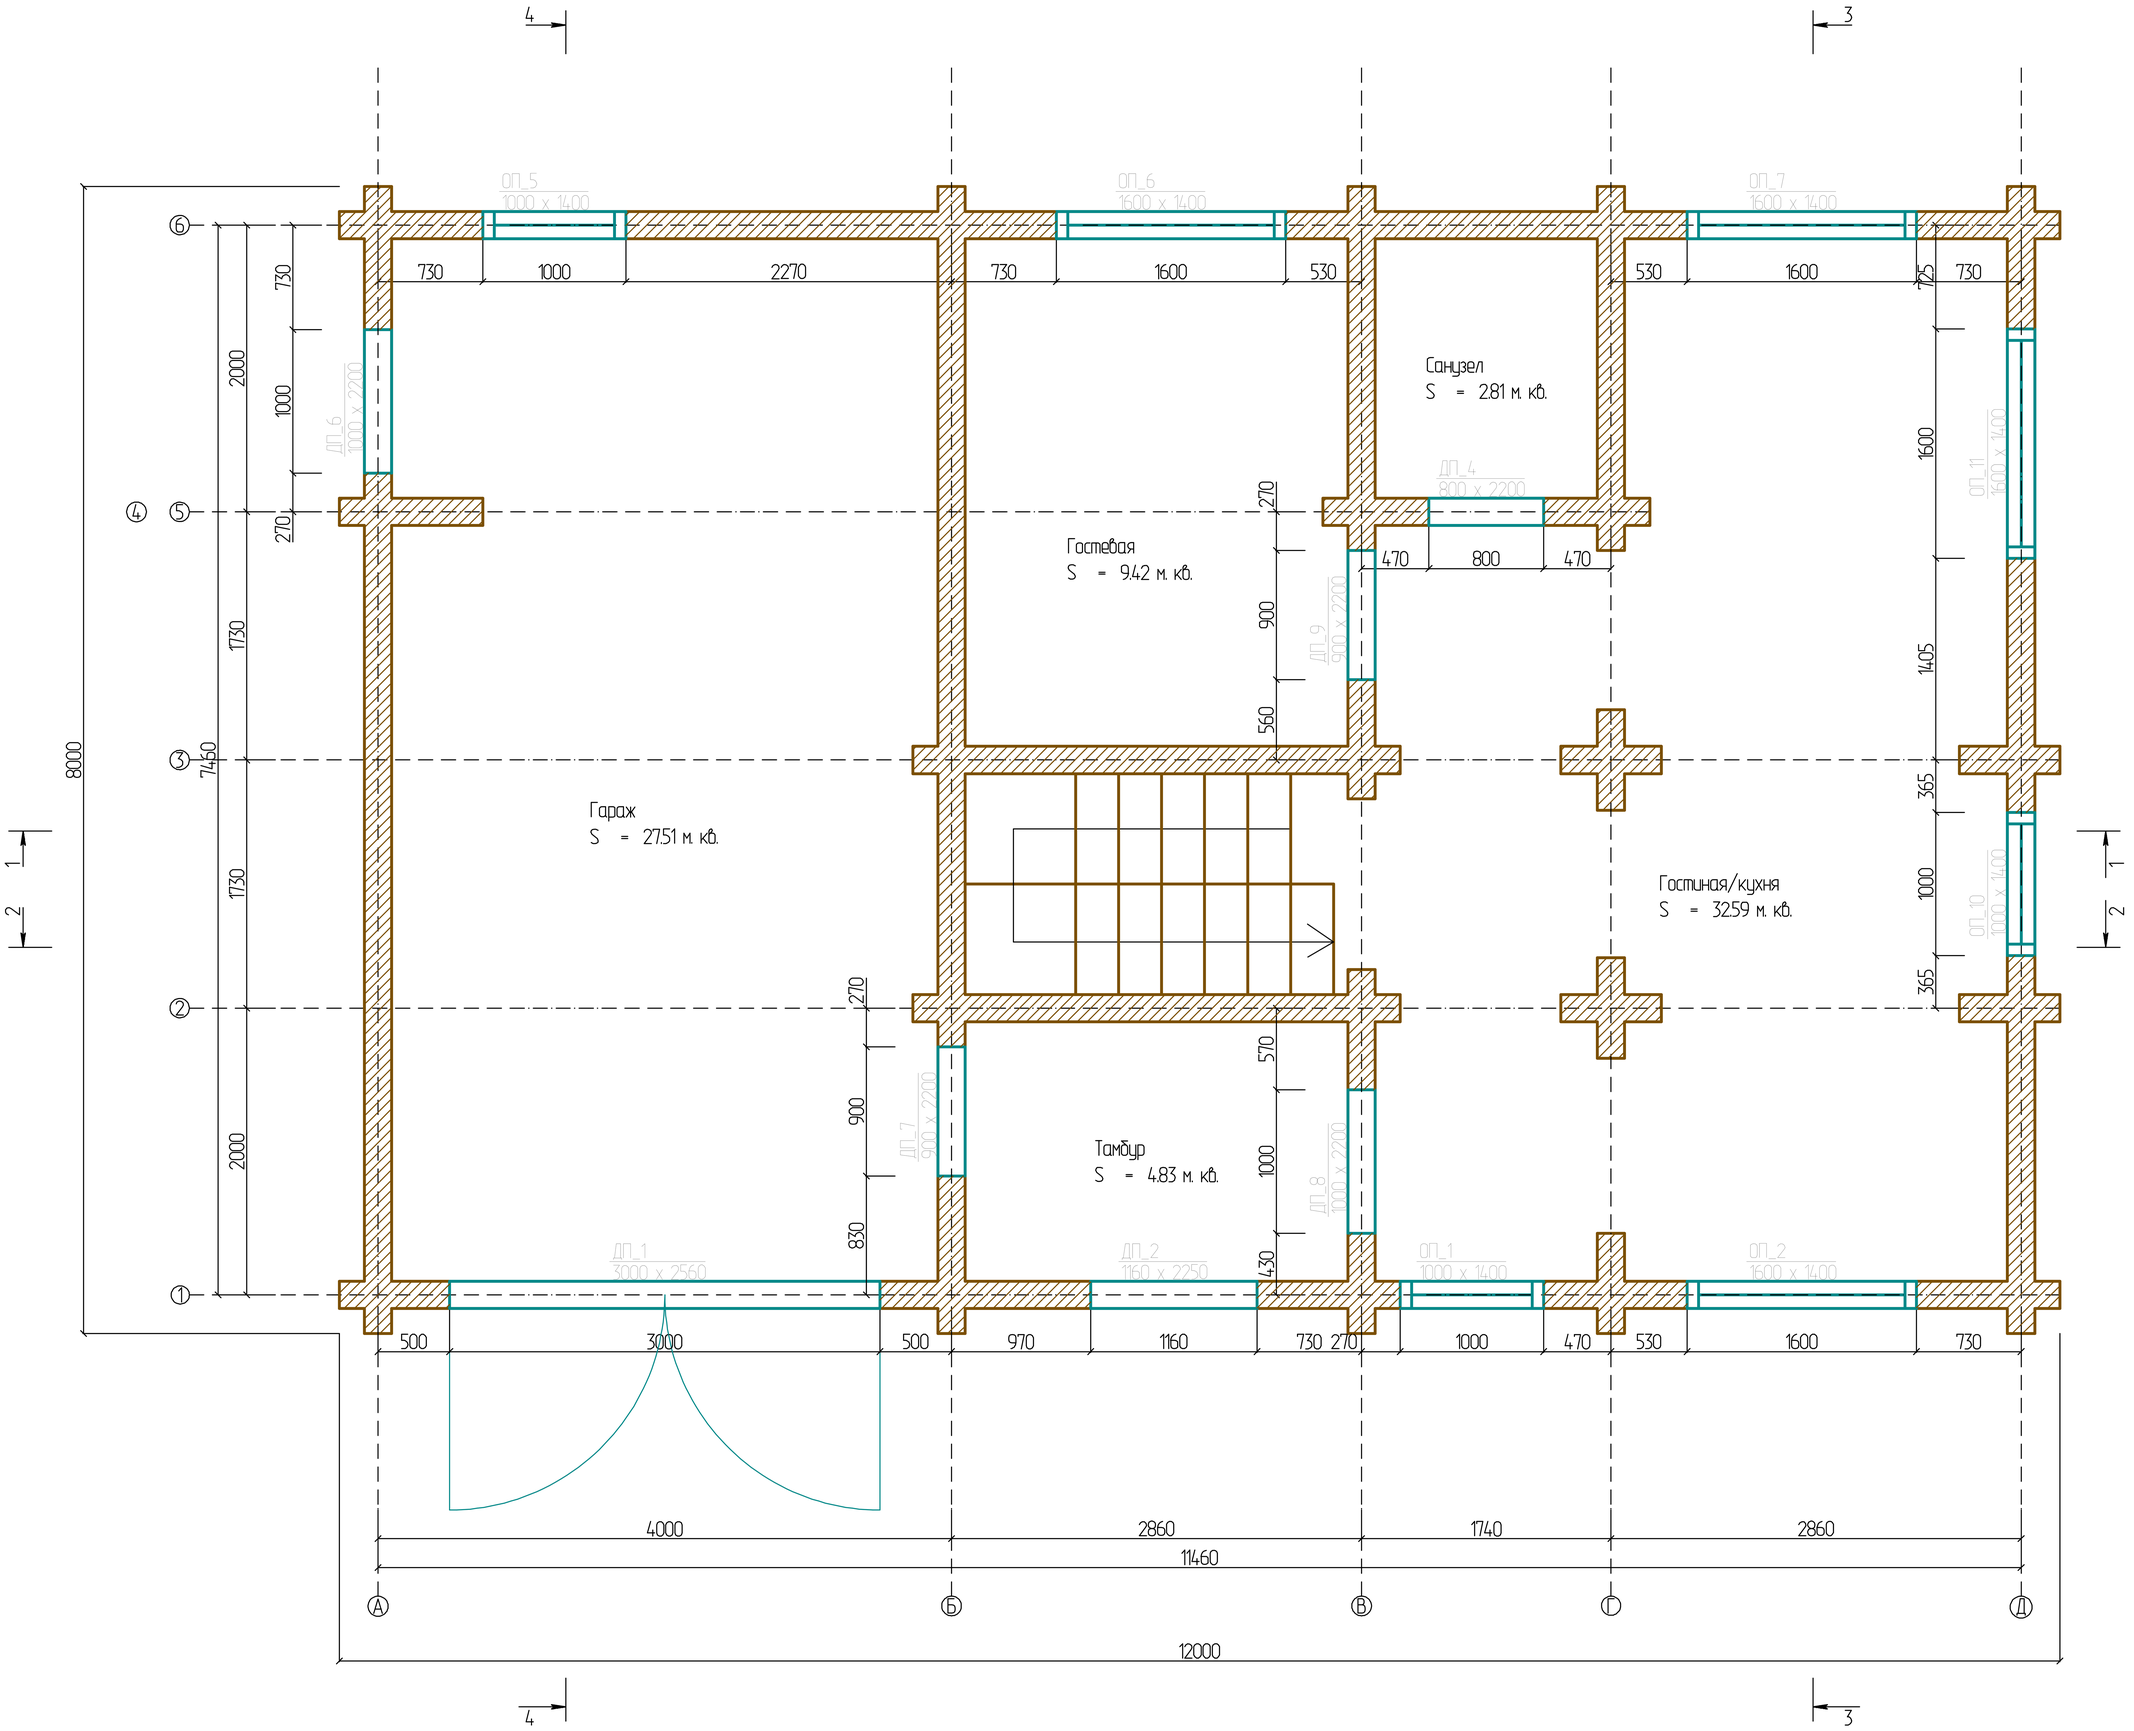
Общая площадь:
S = 89.69 м. кв.
Всего по комнатам:
S = 77.16
Санузел
S = 2.81 м. кв.
Гостевая
S = 9.42 м. кв.
Гараж
S = 27.51 м. кв.
Гостиная/кухня
S = 32.59 м. кв.
Тамбур
S = 4.83 м. кв.
ОП_5
1000 x 1400
ОП_6
1600 x 1400
ОП_7
1600 x 1400
ДП_6
1000 x 2200
ДП_4
800 x 2200
ДП_9
900 x 2200
ОП_11
1600 x 1400
ОП_10
1000 x 1400
ДП_7
900 x 2200
ДП_8
1000 x 2200
ДП_1
3000 x 2560
ДП_2
1160 x 2250
ОП_1
1000 x 1400
ОП_2
1600 x 1400
730
1000
2270
730
1600
530
530
1600
725
730
2000
1000
270
1730
7450
8000
1730
2000
270
900
830
270
900
560
470
800
470
570
1000
430
1600
1405
365
1000
365
500
3000
500
970
1160
730
270
1000
470
530
1600
730
4000
2860
1740
2860
11460
12000
А
Б
В
Г
Д
1
2
3
4