План 2 этажа

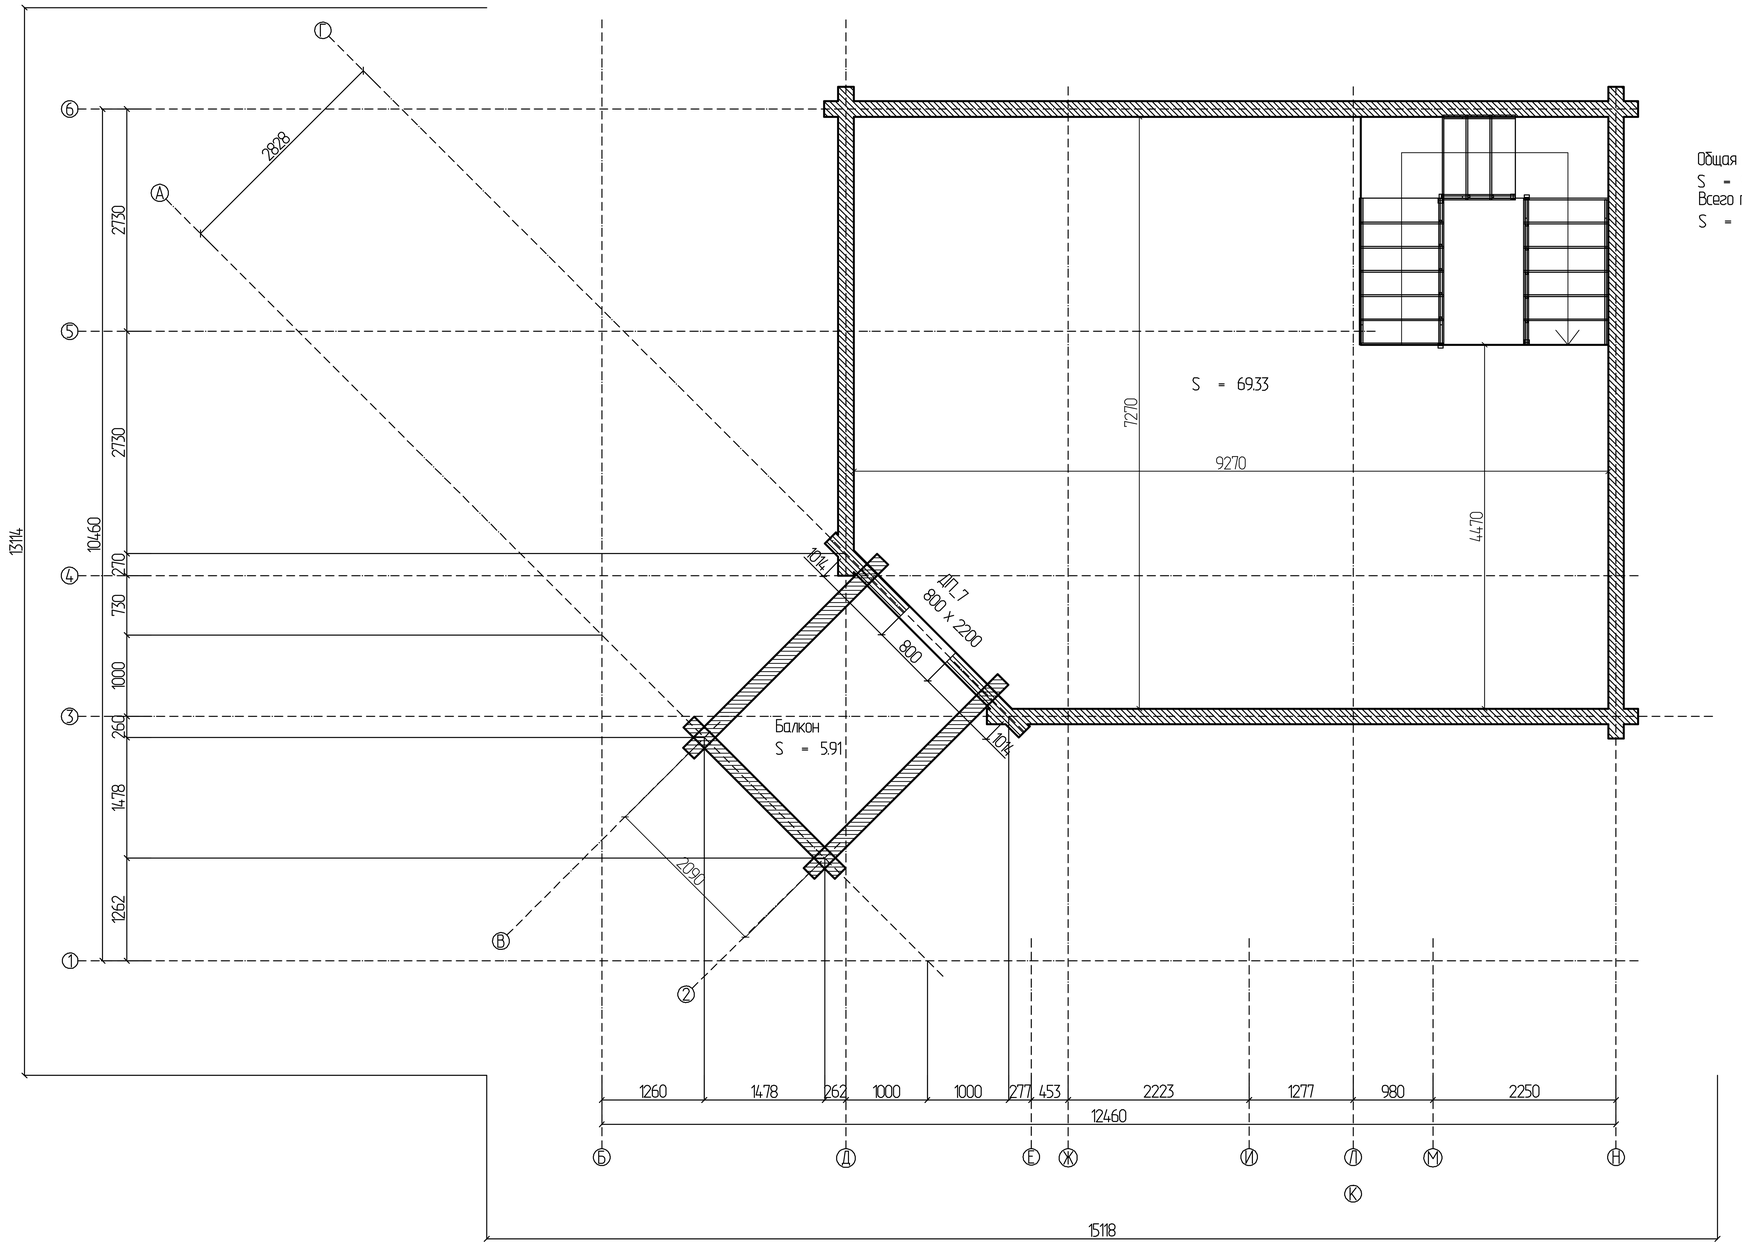
Общая площадь:
S = 96.82
Всего по комнатам:
S = 69.33
S = 69.33
Балкон
S = 5.91
ДП-7
800 x 2200
2828
2090
7270
9270
4470
1014
800
1014
2730
2730
10460
270
730
1000
260
1478
1262
13114
1260
1478
262
1000
1000
277
453
2223
1277
980
2250
12460
15118
Б
Д
Е
Ж
И
Л
М
Н
К
1
2
3
4
5
6
А
В
Г