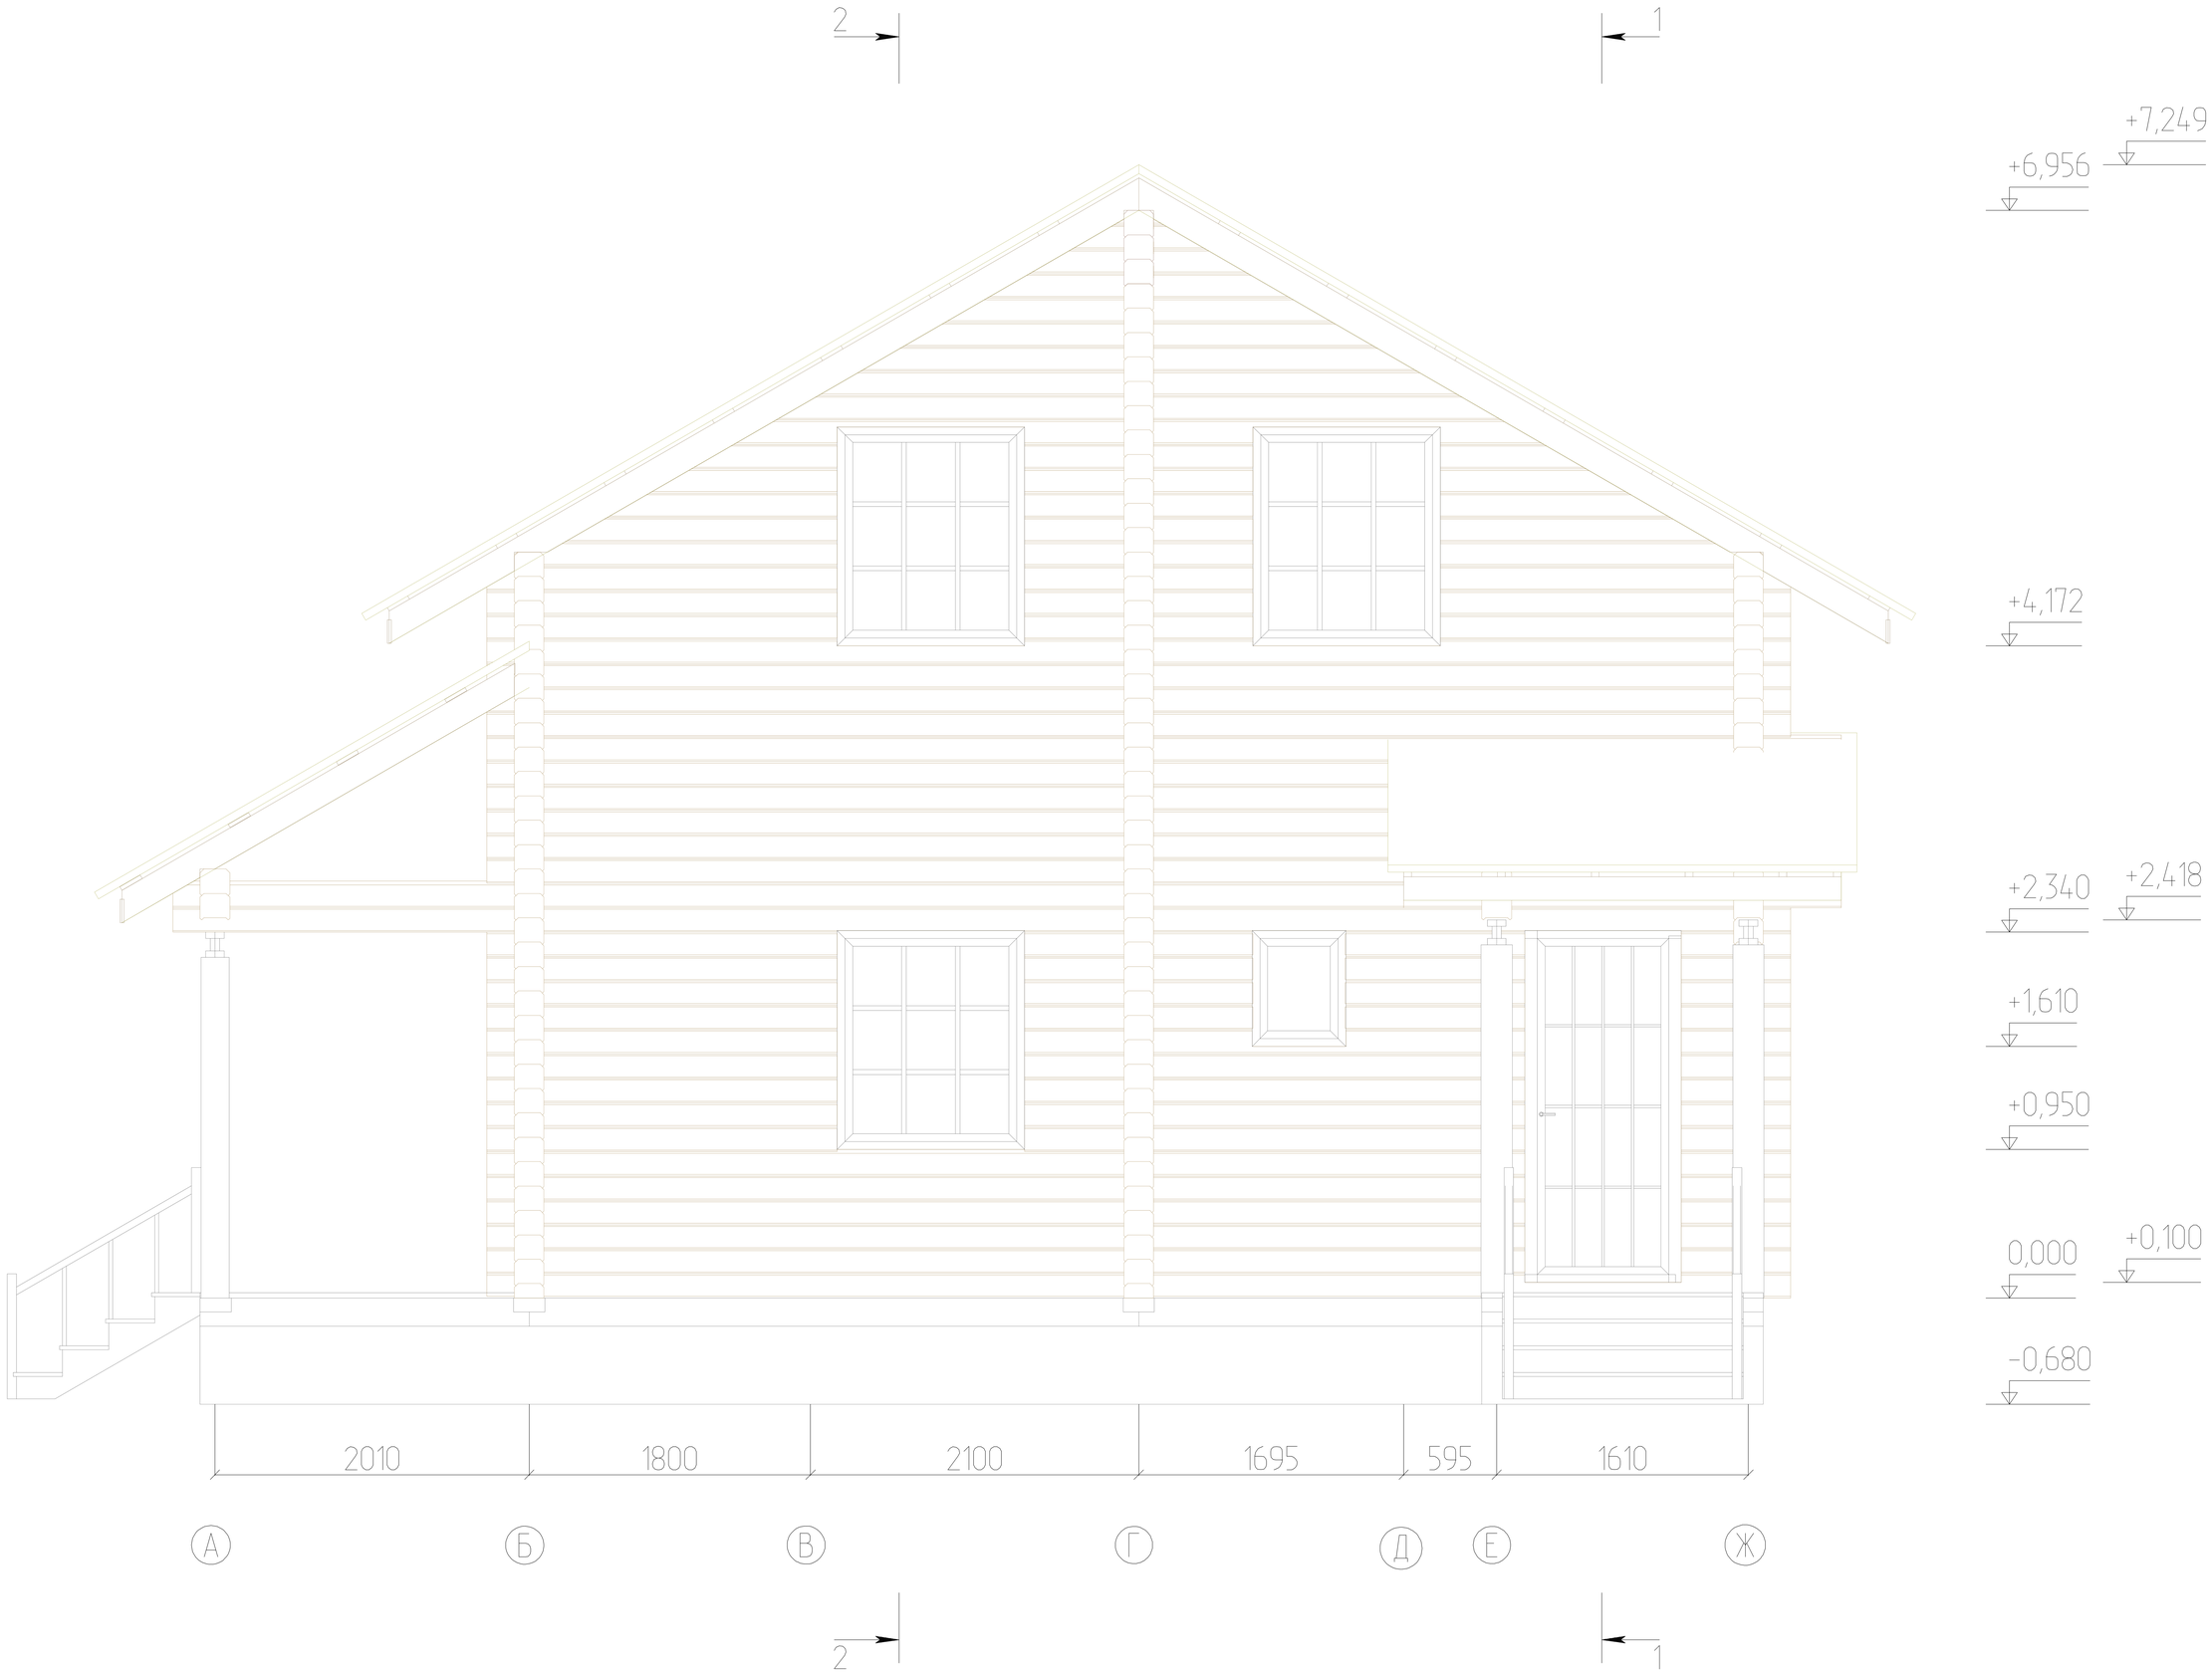Фасад в осях А – Ж