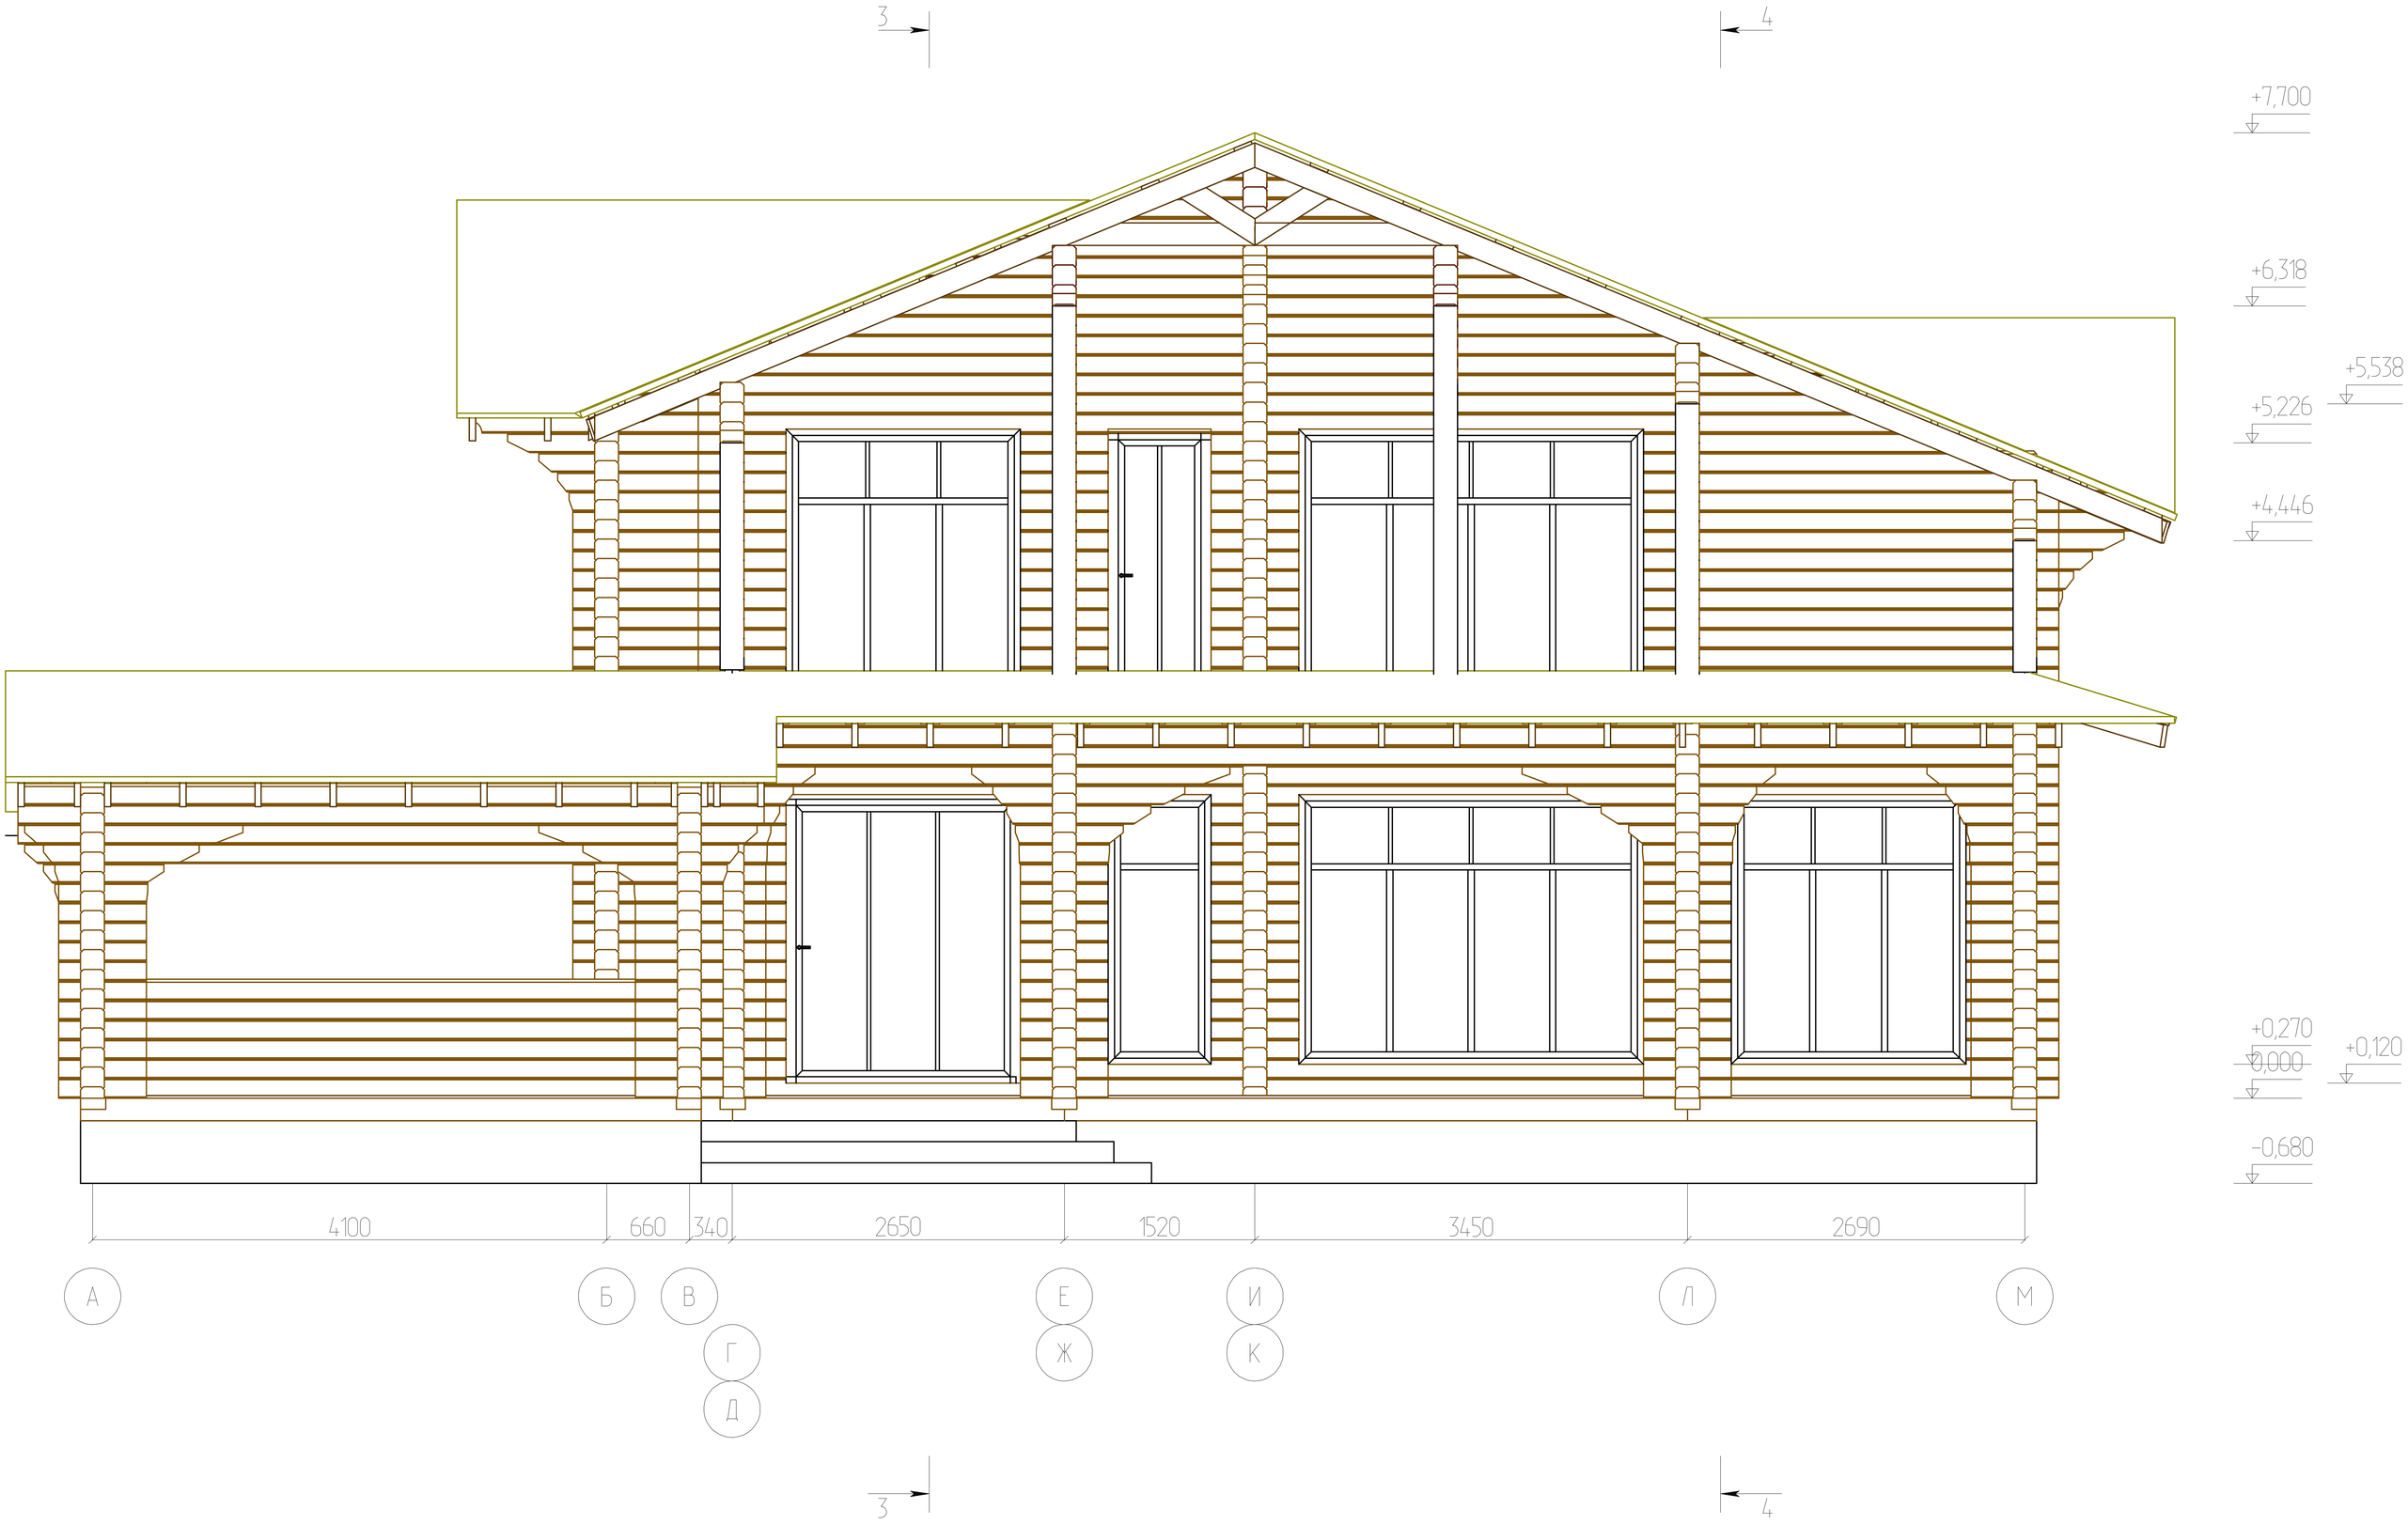Фасад в осях А – М