Фасад в осях В – А

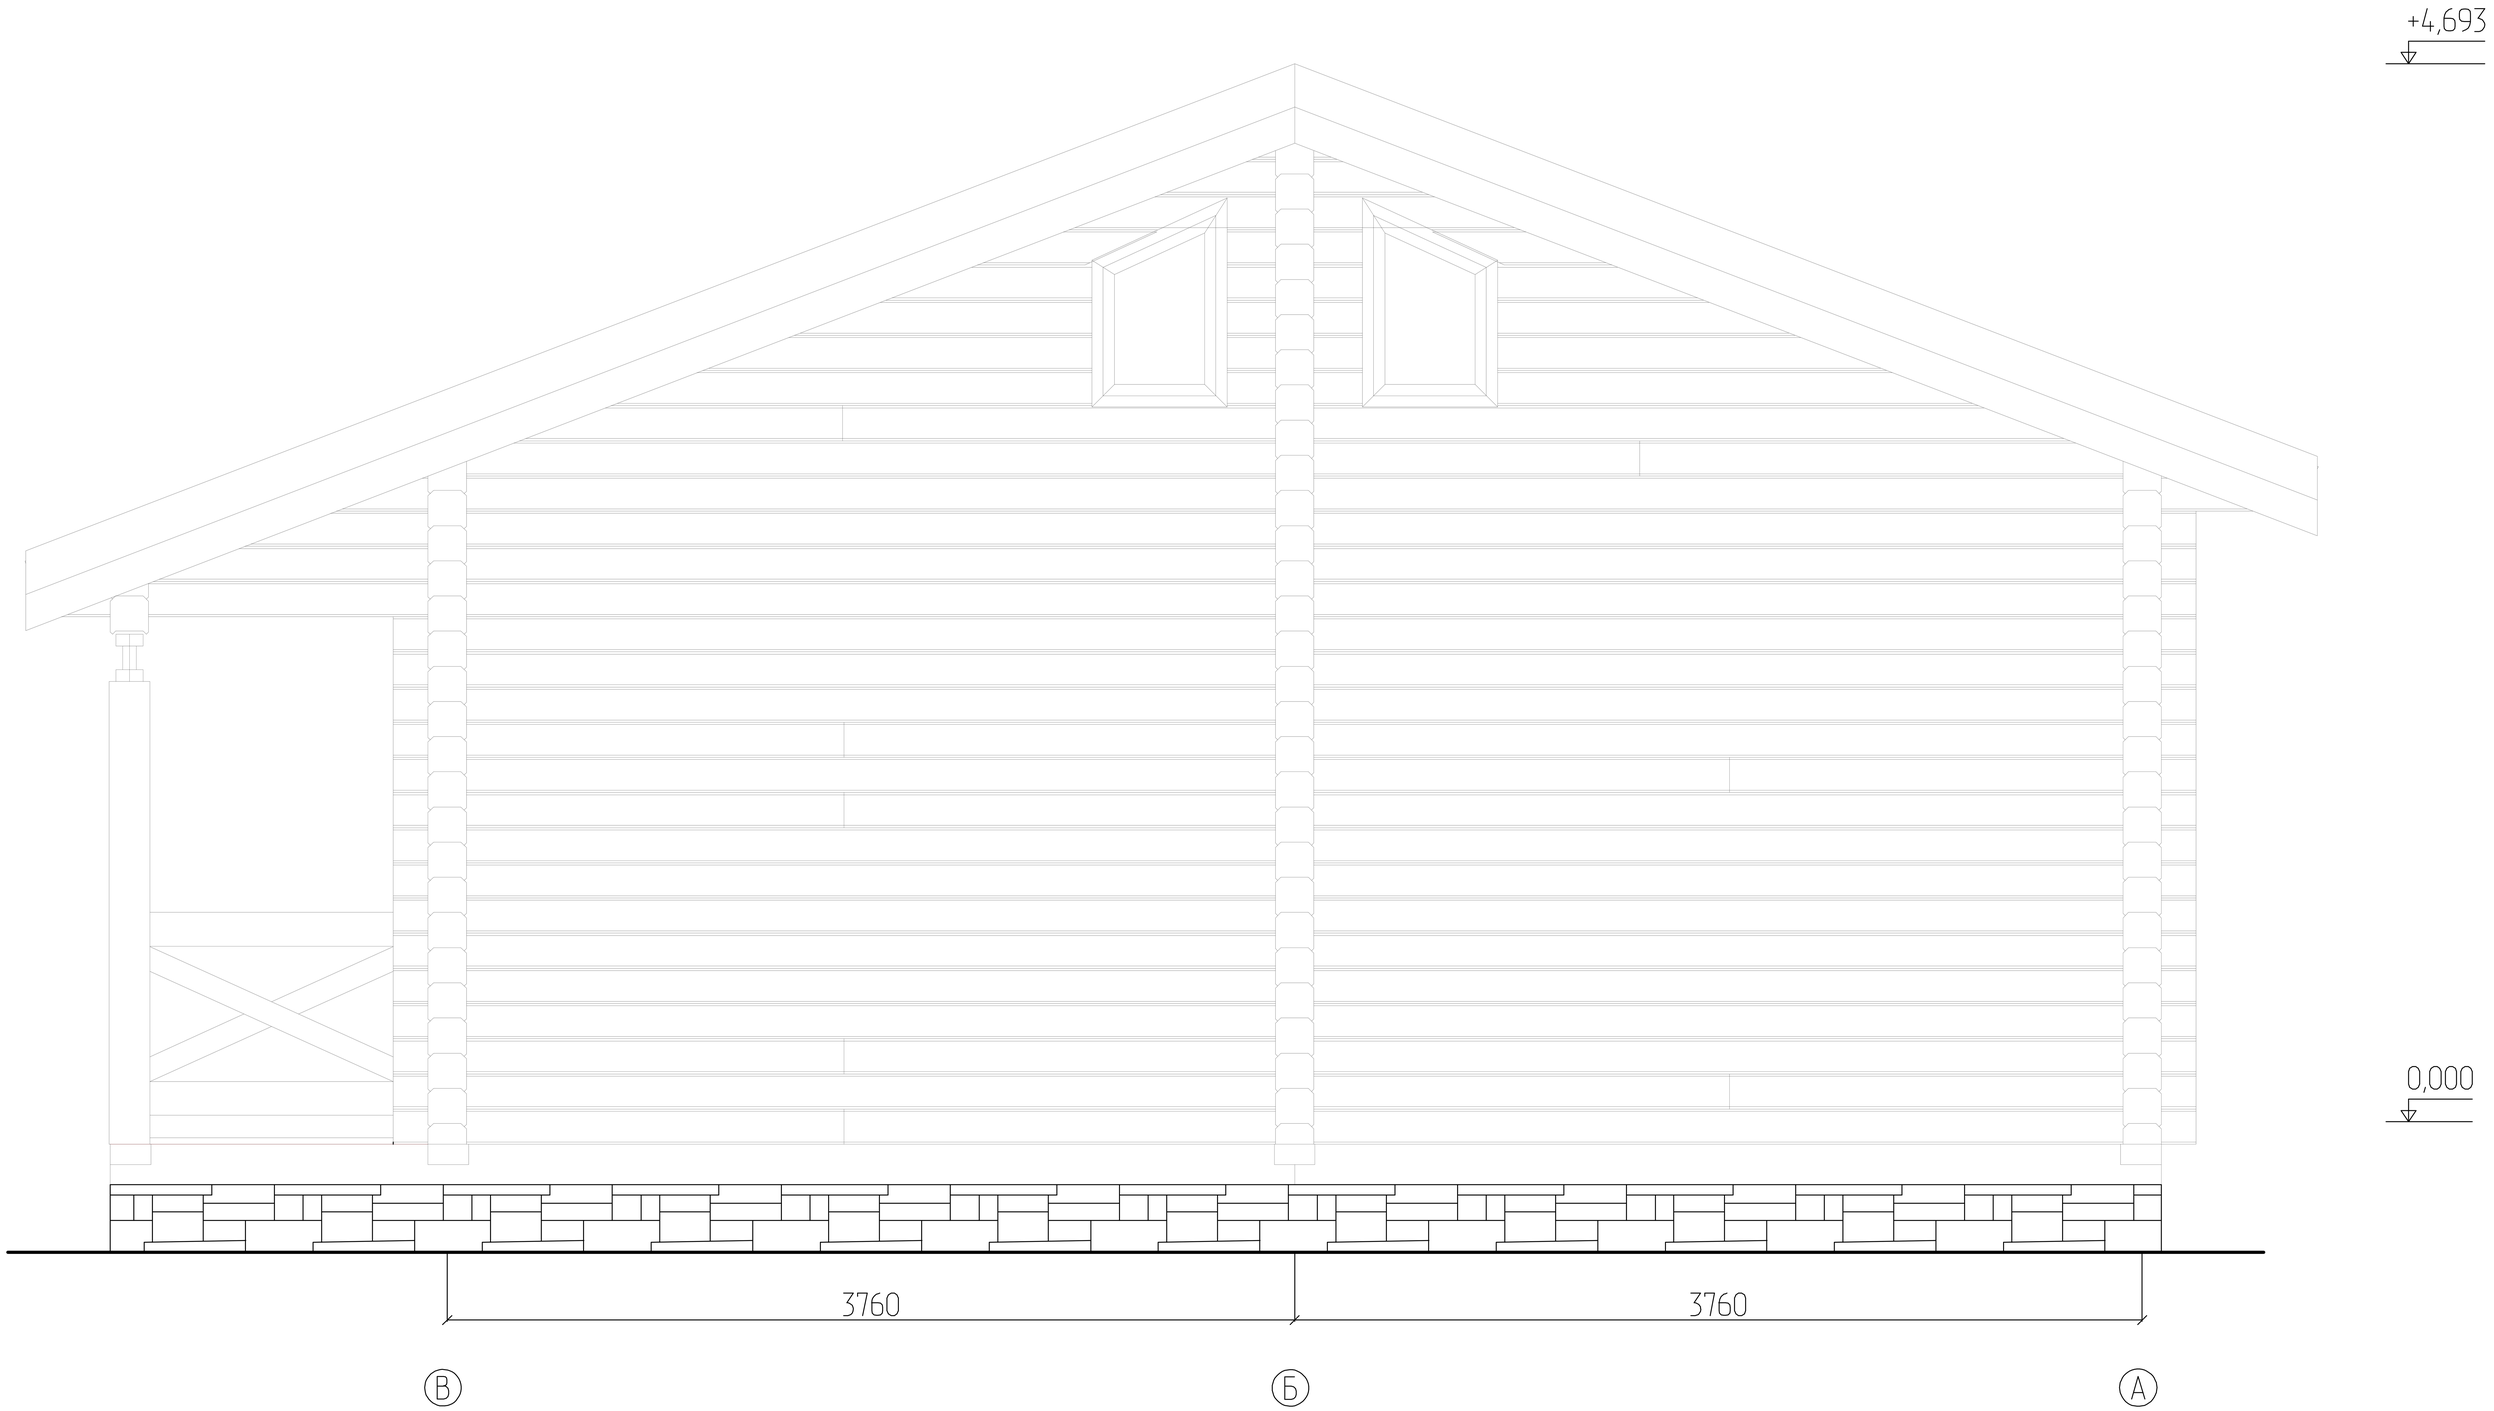

Фасад в осях В – А