План 2 этажа

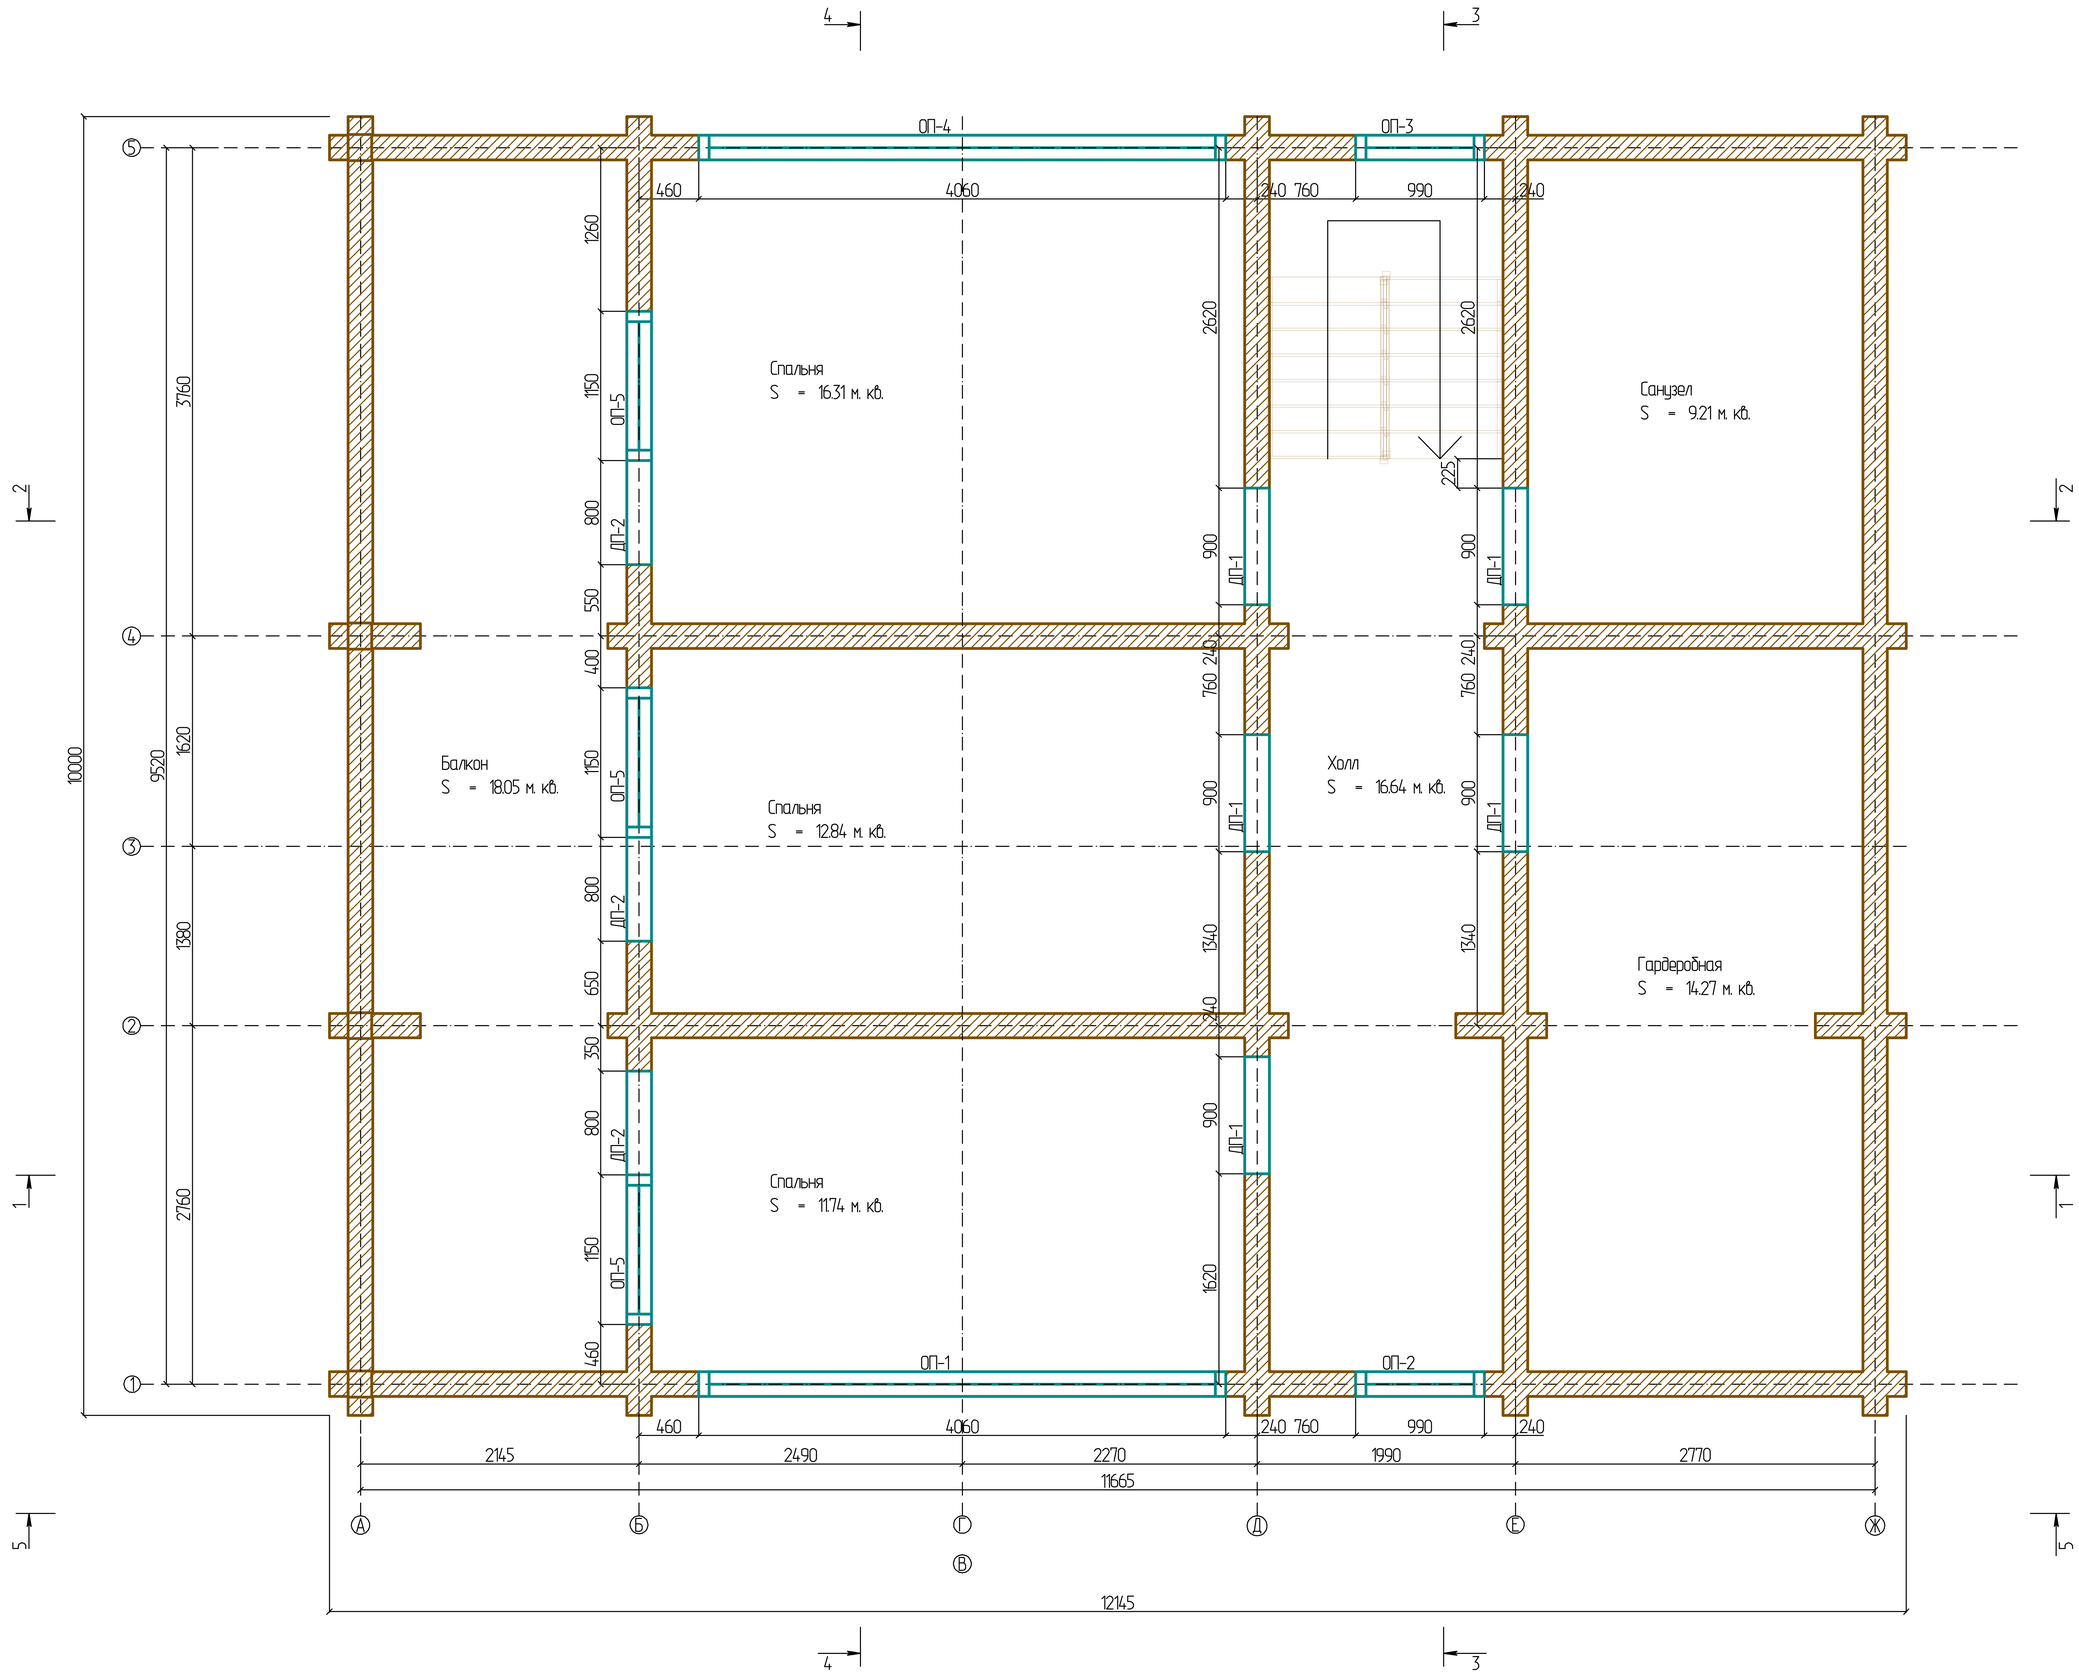

Общая площадь
S = 120 м. кв.

Всего по комнатам:
S = 99.07

Ведомость дверных и оконных проемов		
Марка	Размеры, мм.	Кол-во, шт.
ДП-1	900x2200	5
ДП-2	800x2200	3
ОП-1	4060x1400	1
ОП-2	990x1400	1
ОП-3	990x2730	1
ОП-4	4060x2200	1
ОП-5	1150x2200	3