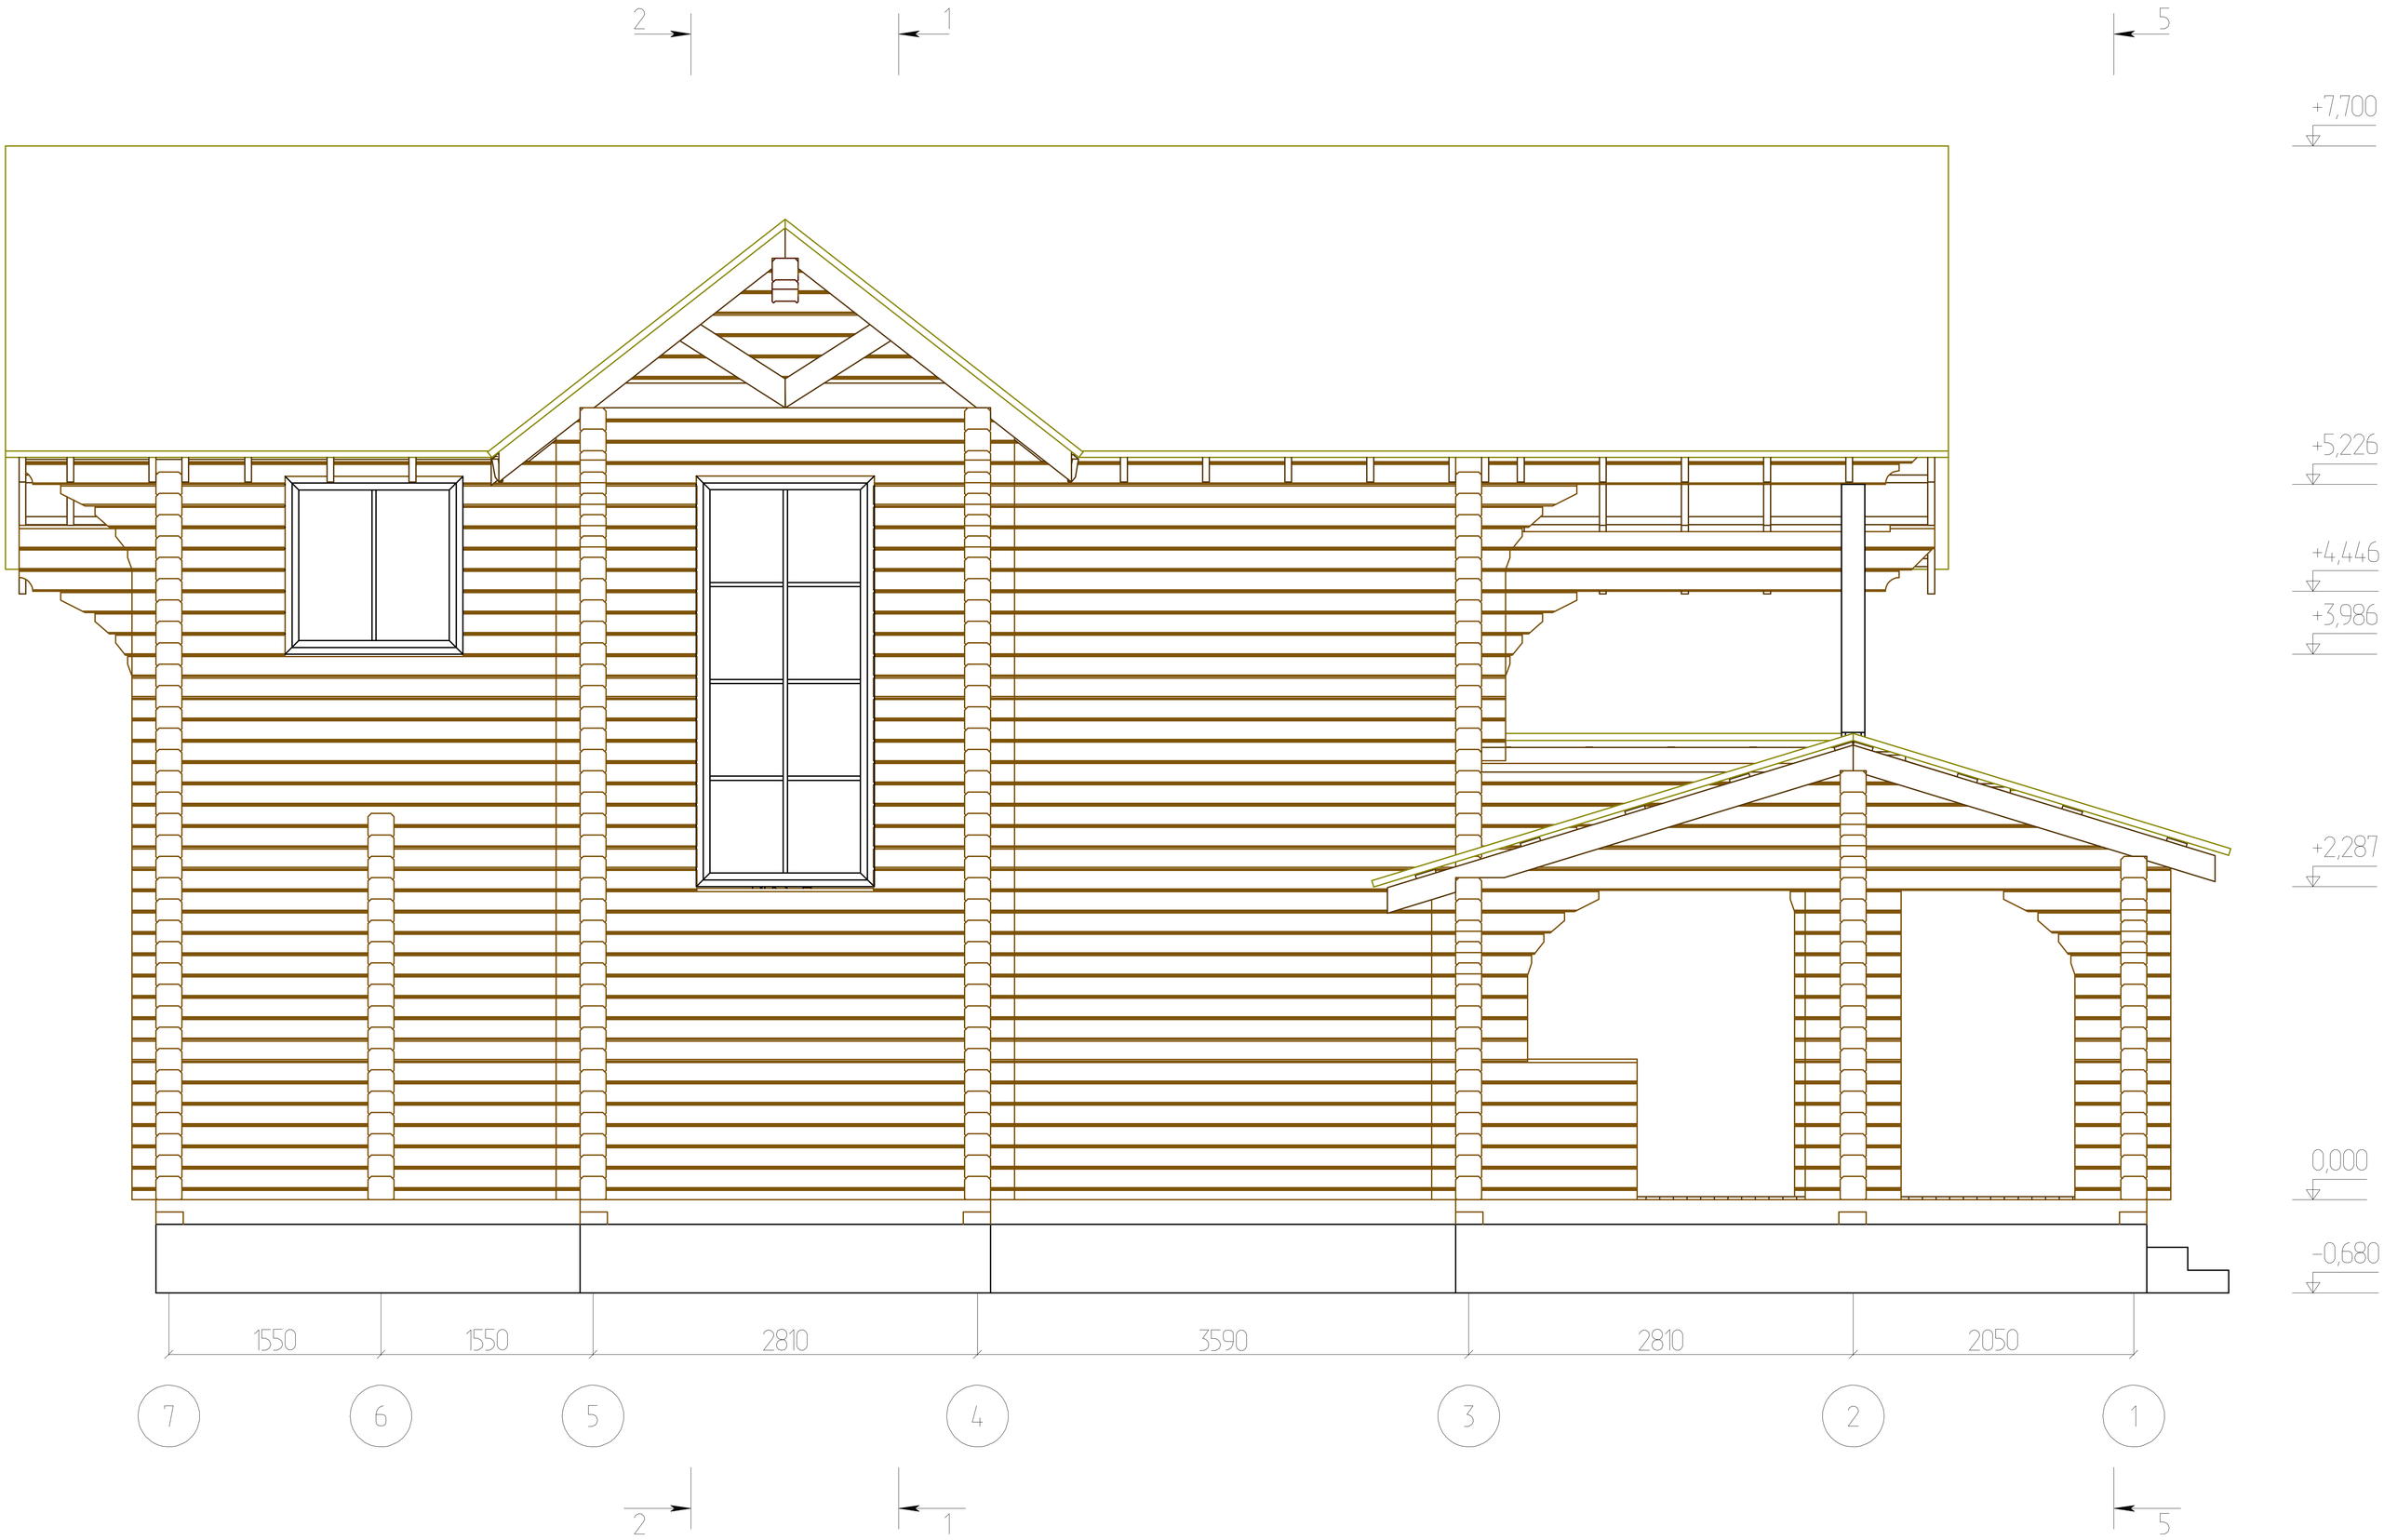Фасад в осях 7 – 1