Разрез 1 - 1

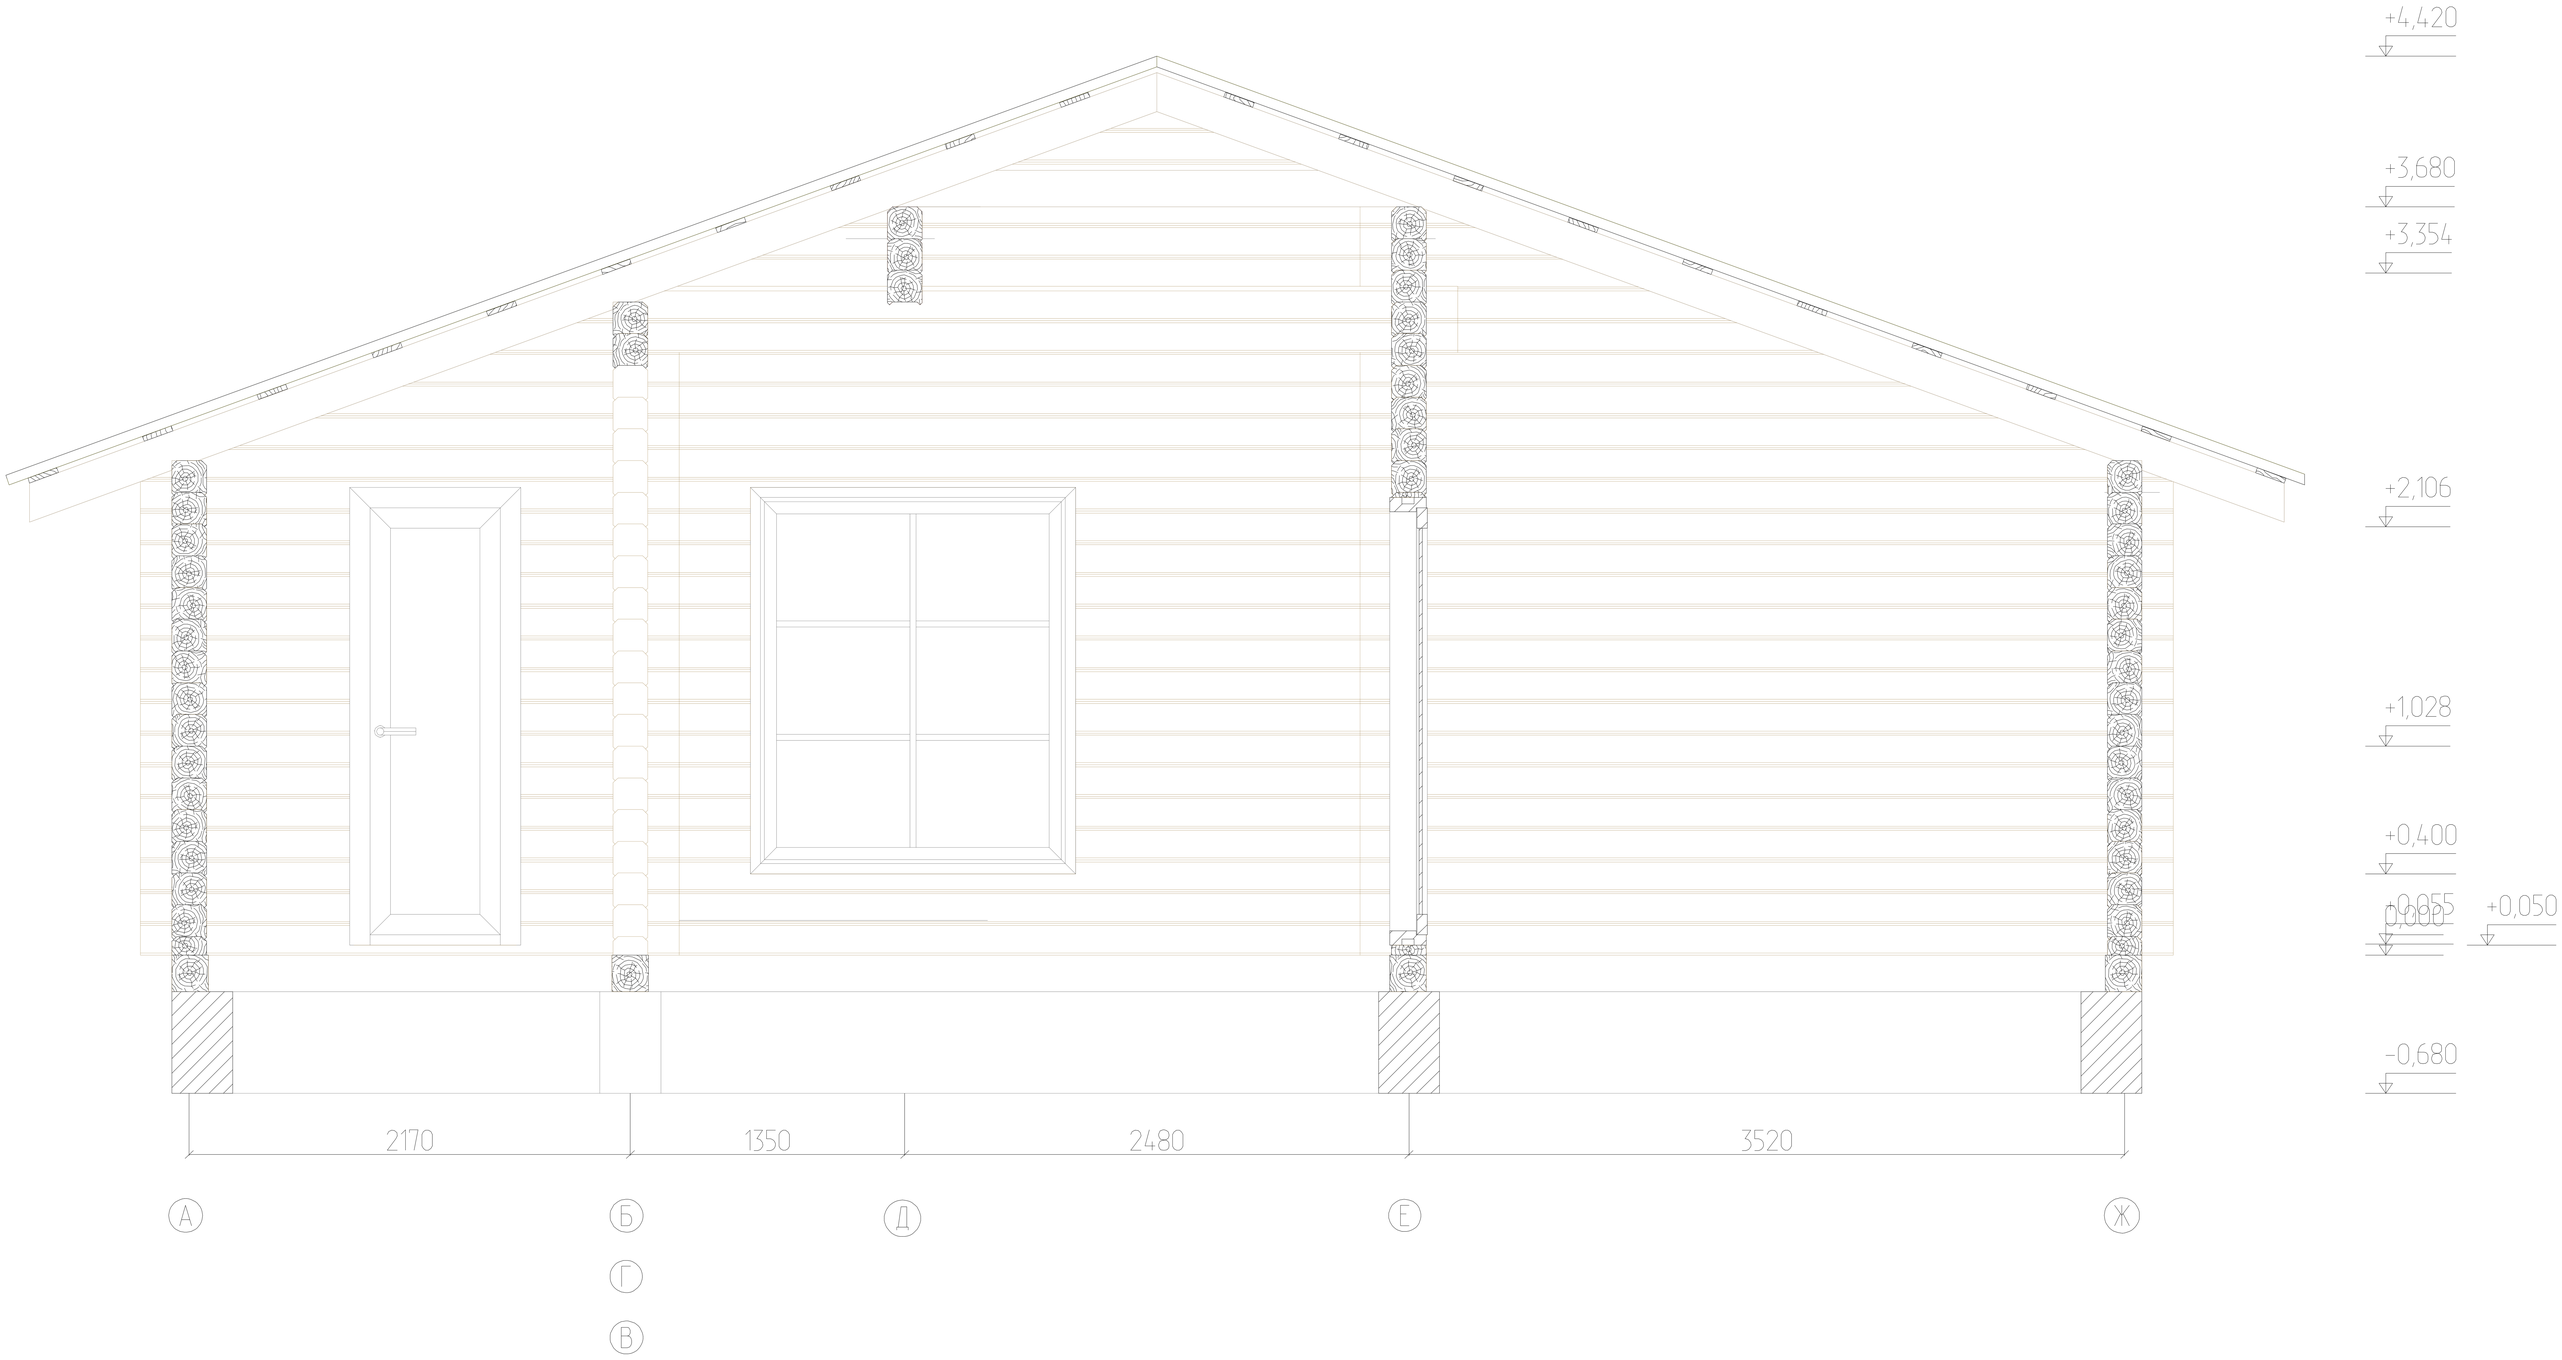
+4,420
+3,680
+3,354
+2,106
+1,028
+0,400
+0,055
+0,050
0,000
-0,680
2170
1350
2480
3520
А
Б
Г
В
Д
Е
Ж