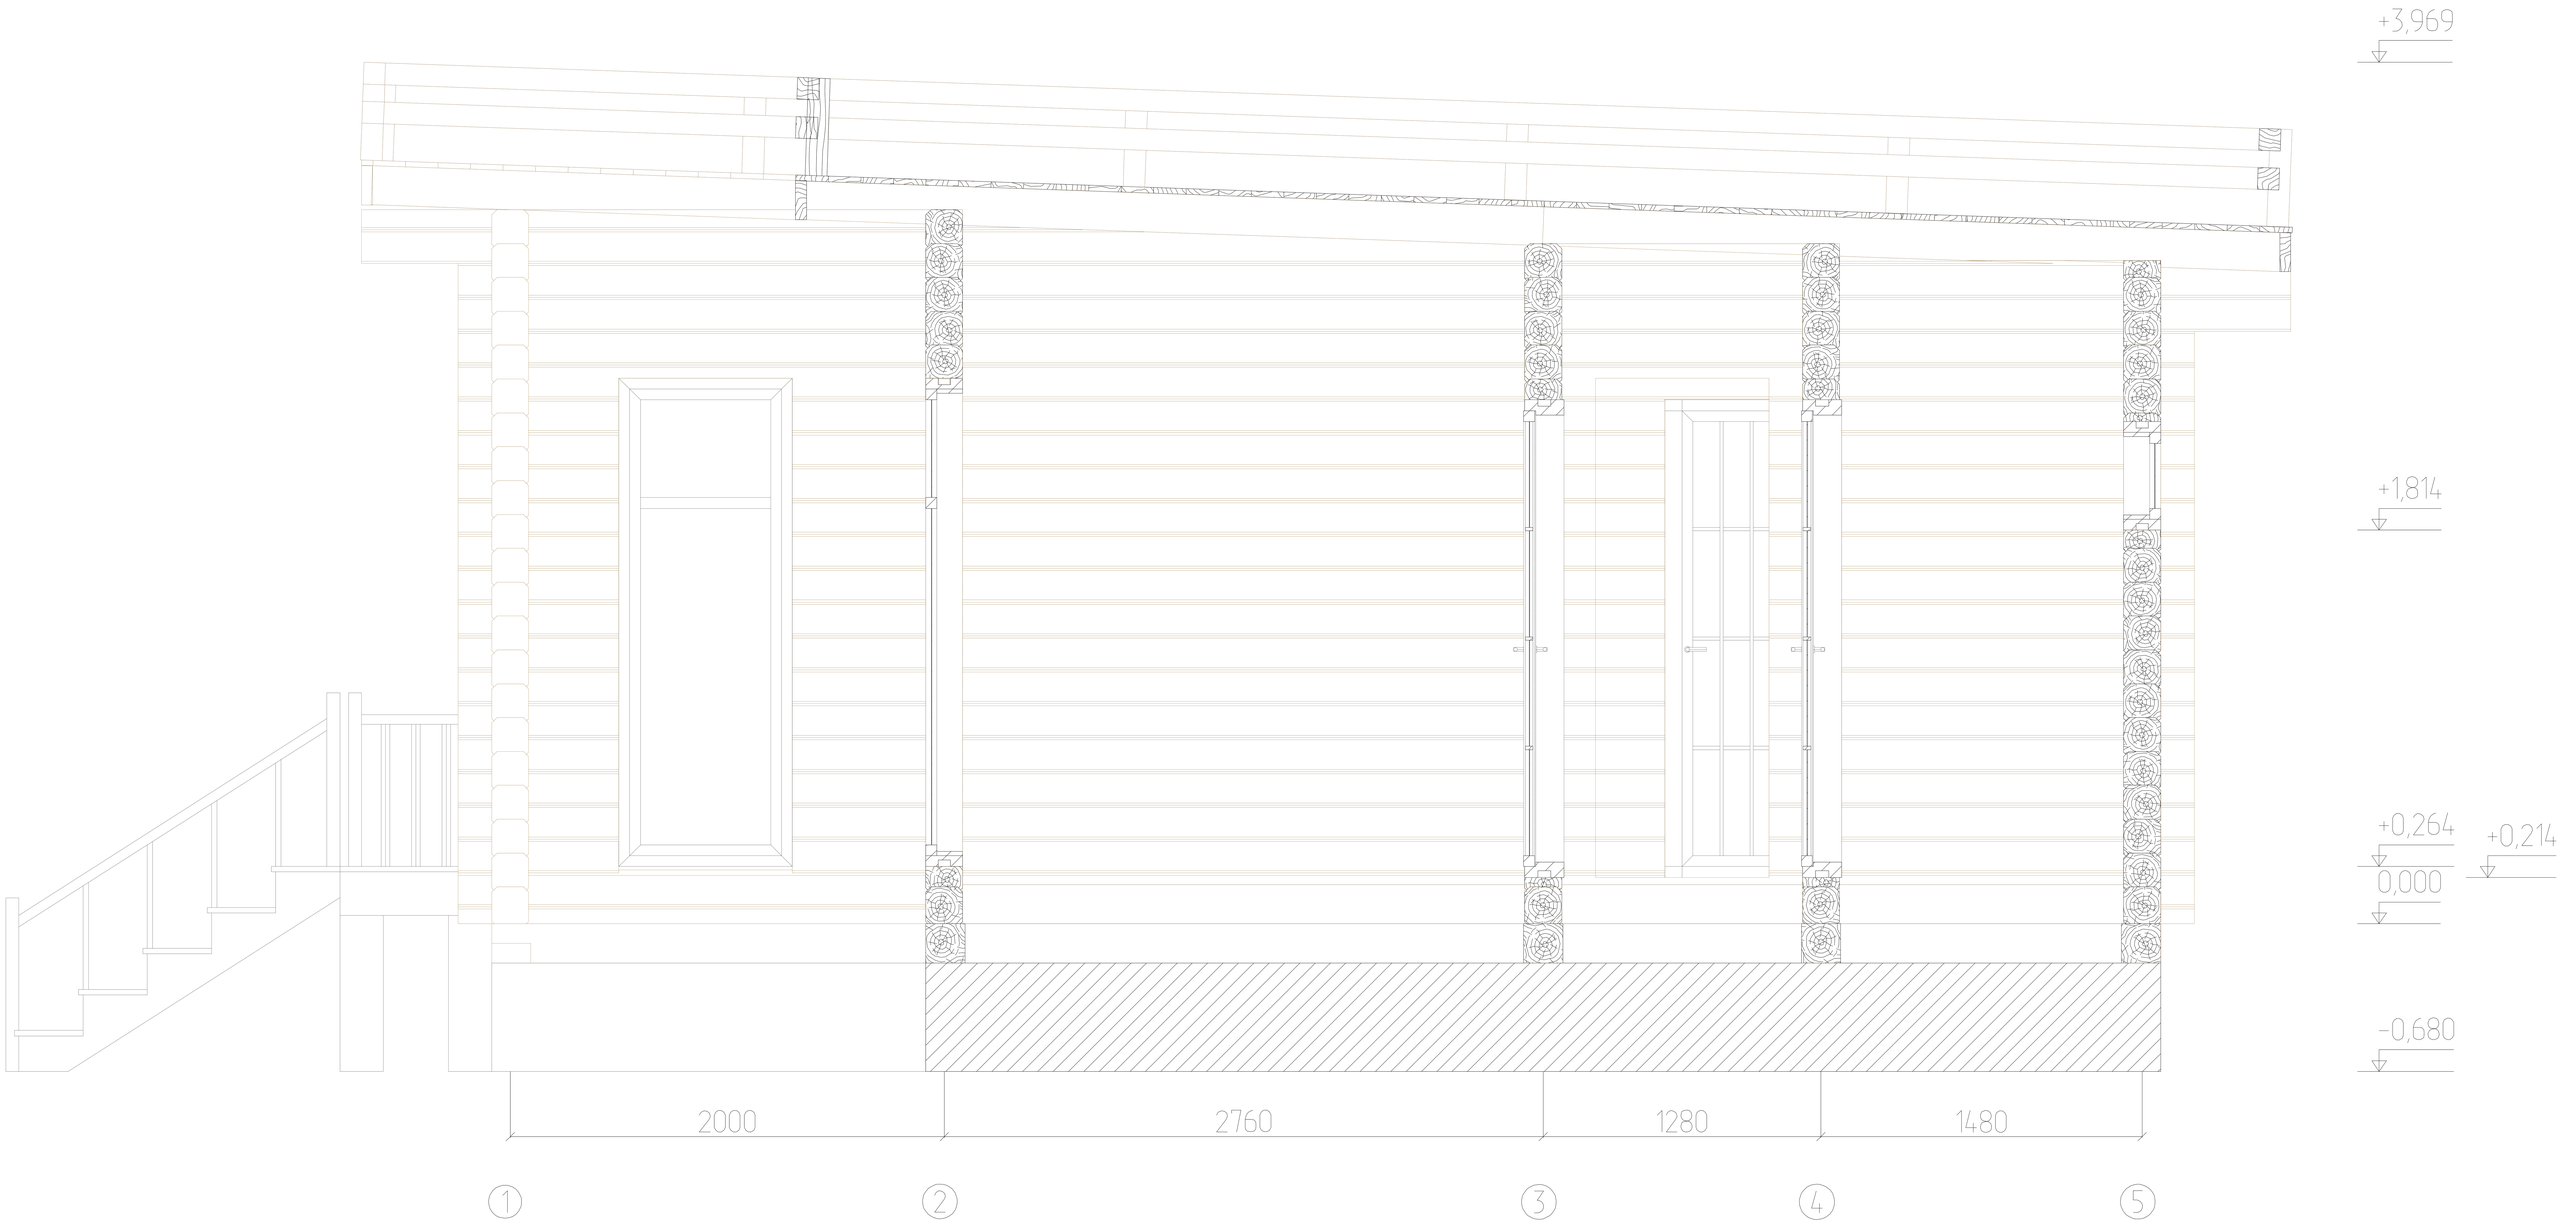Разрез 4 - 4