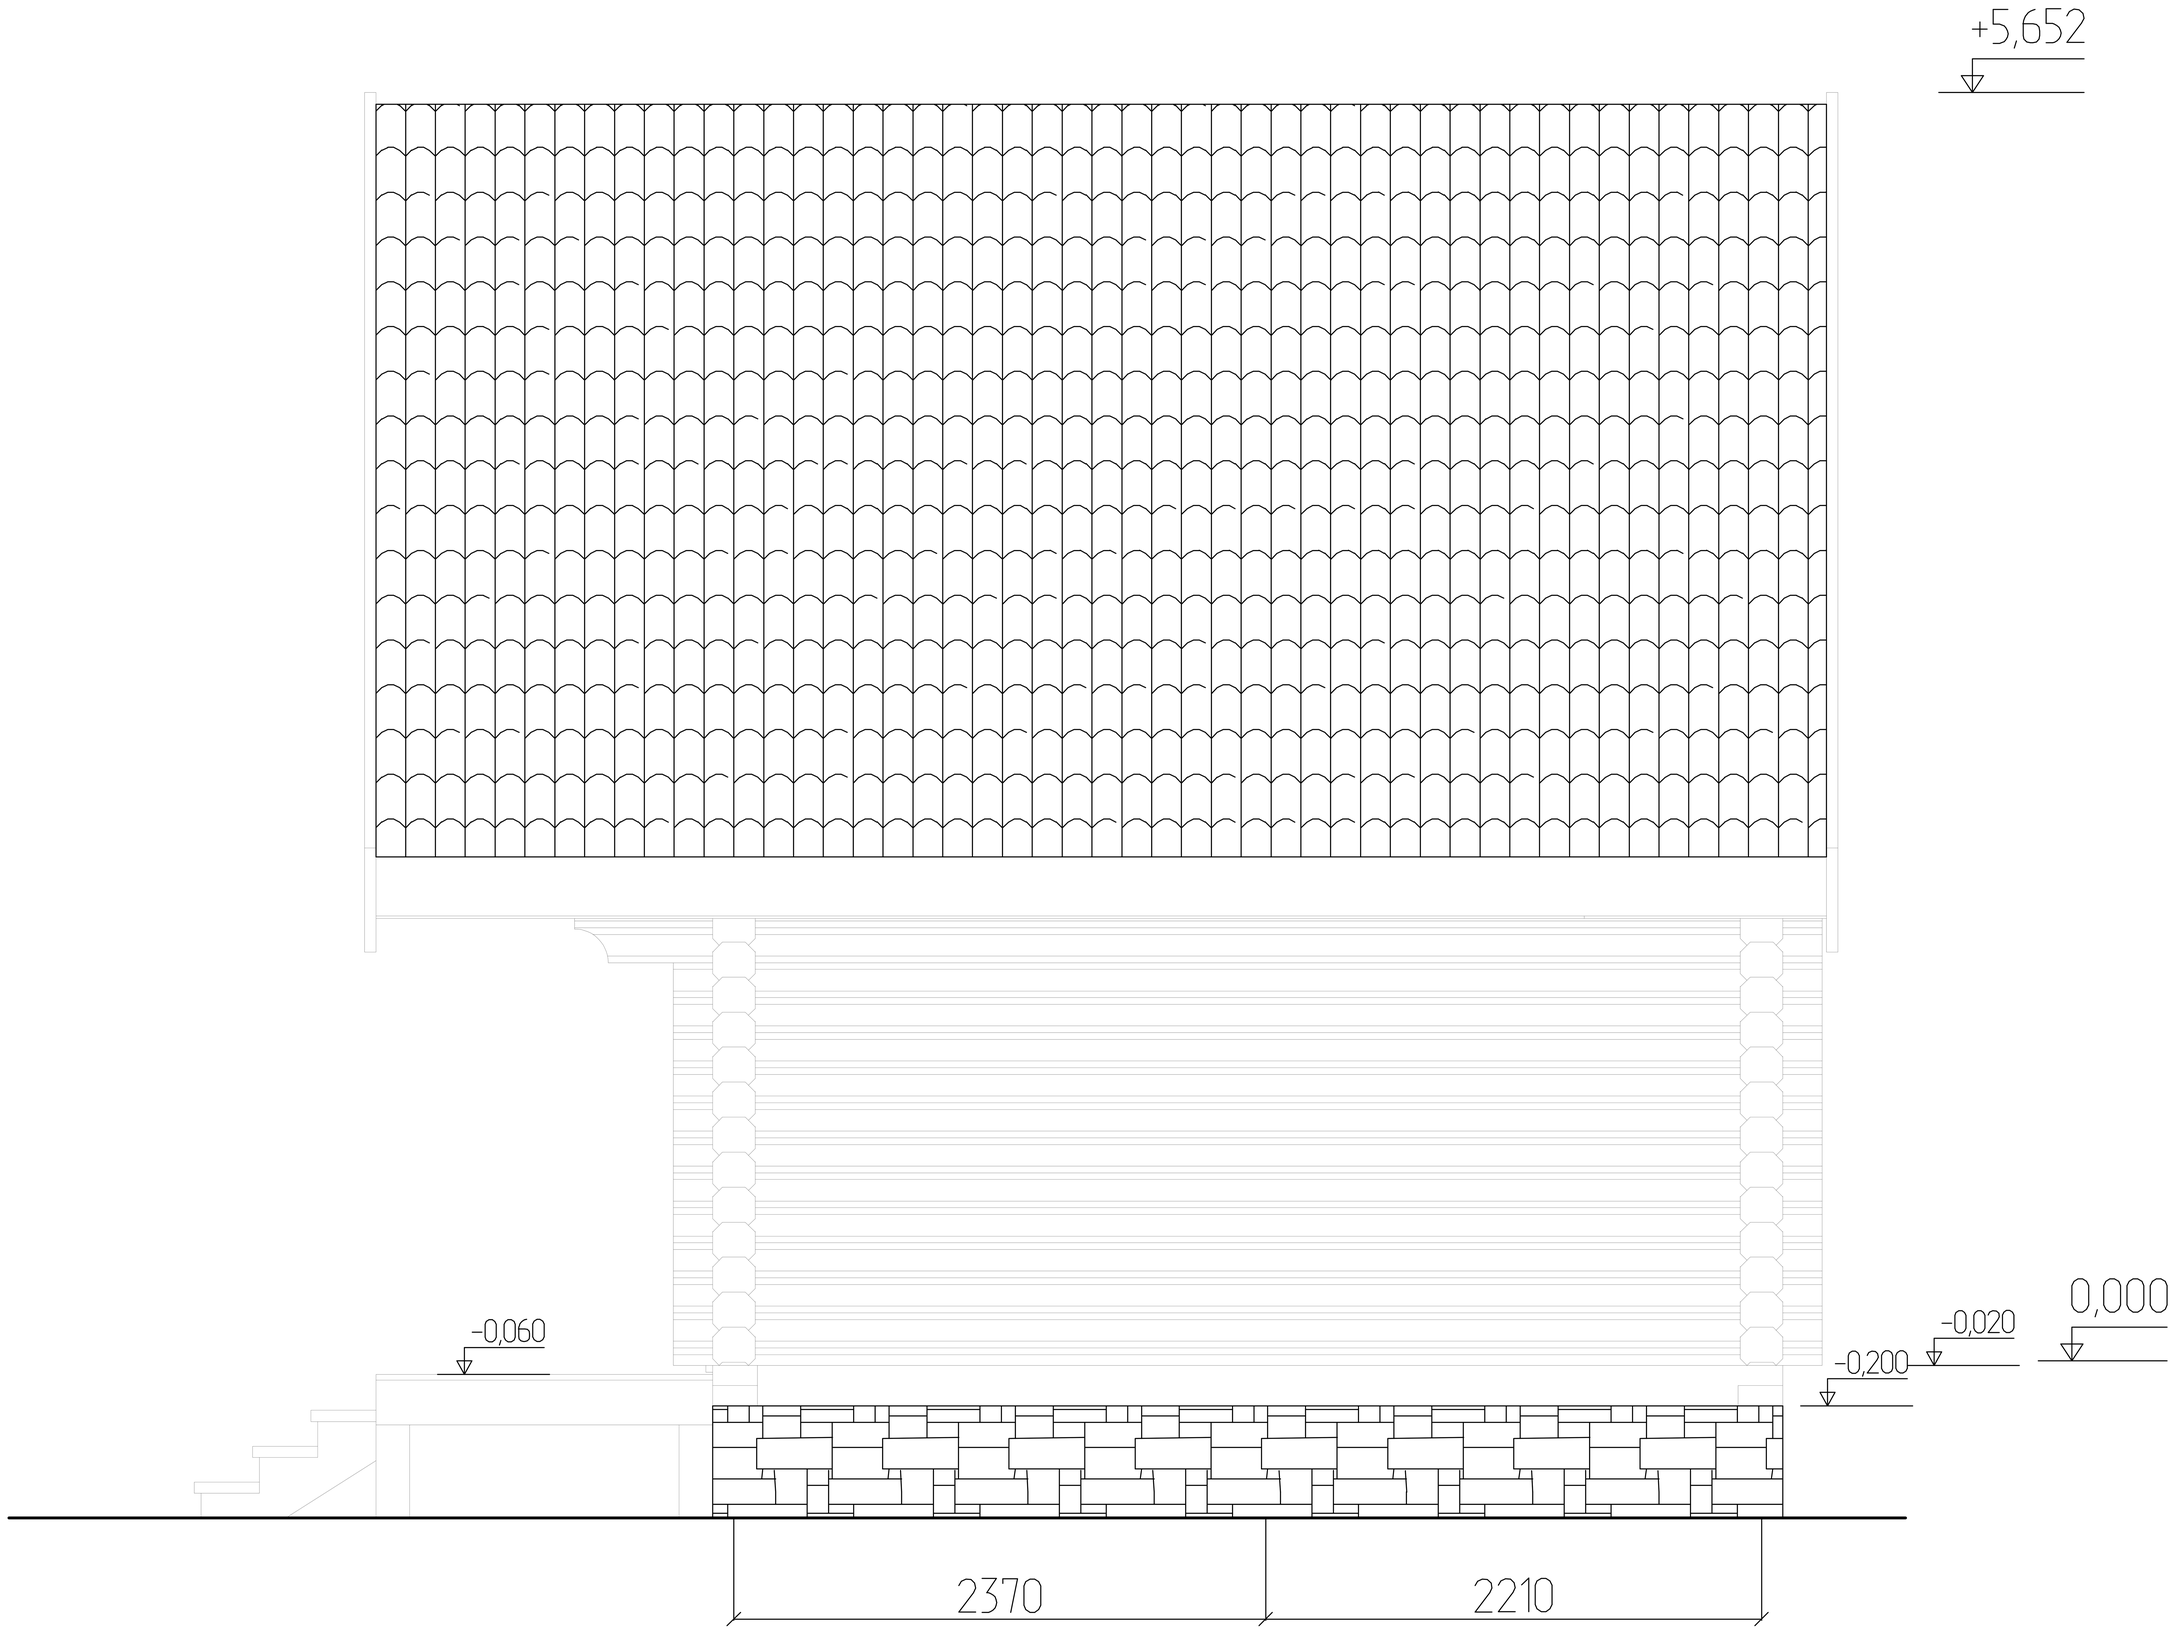Фасад в осях А – В