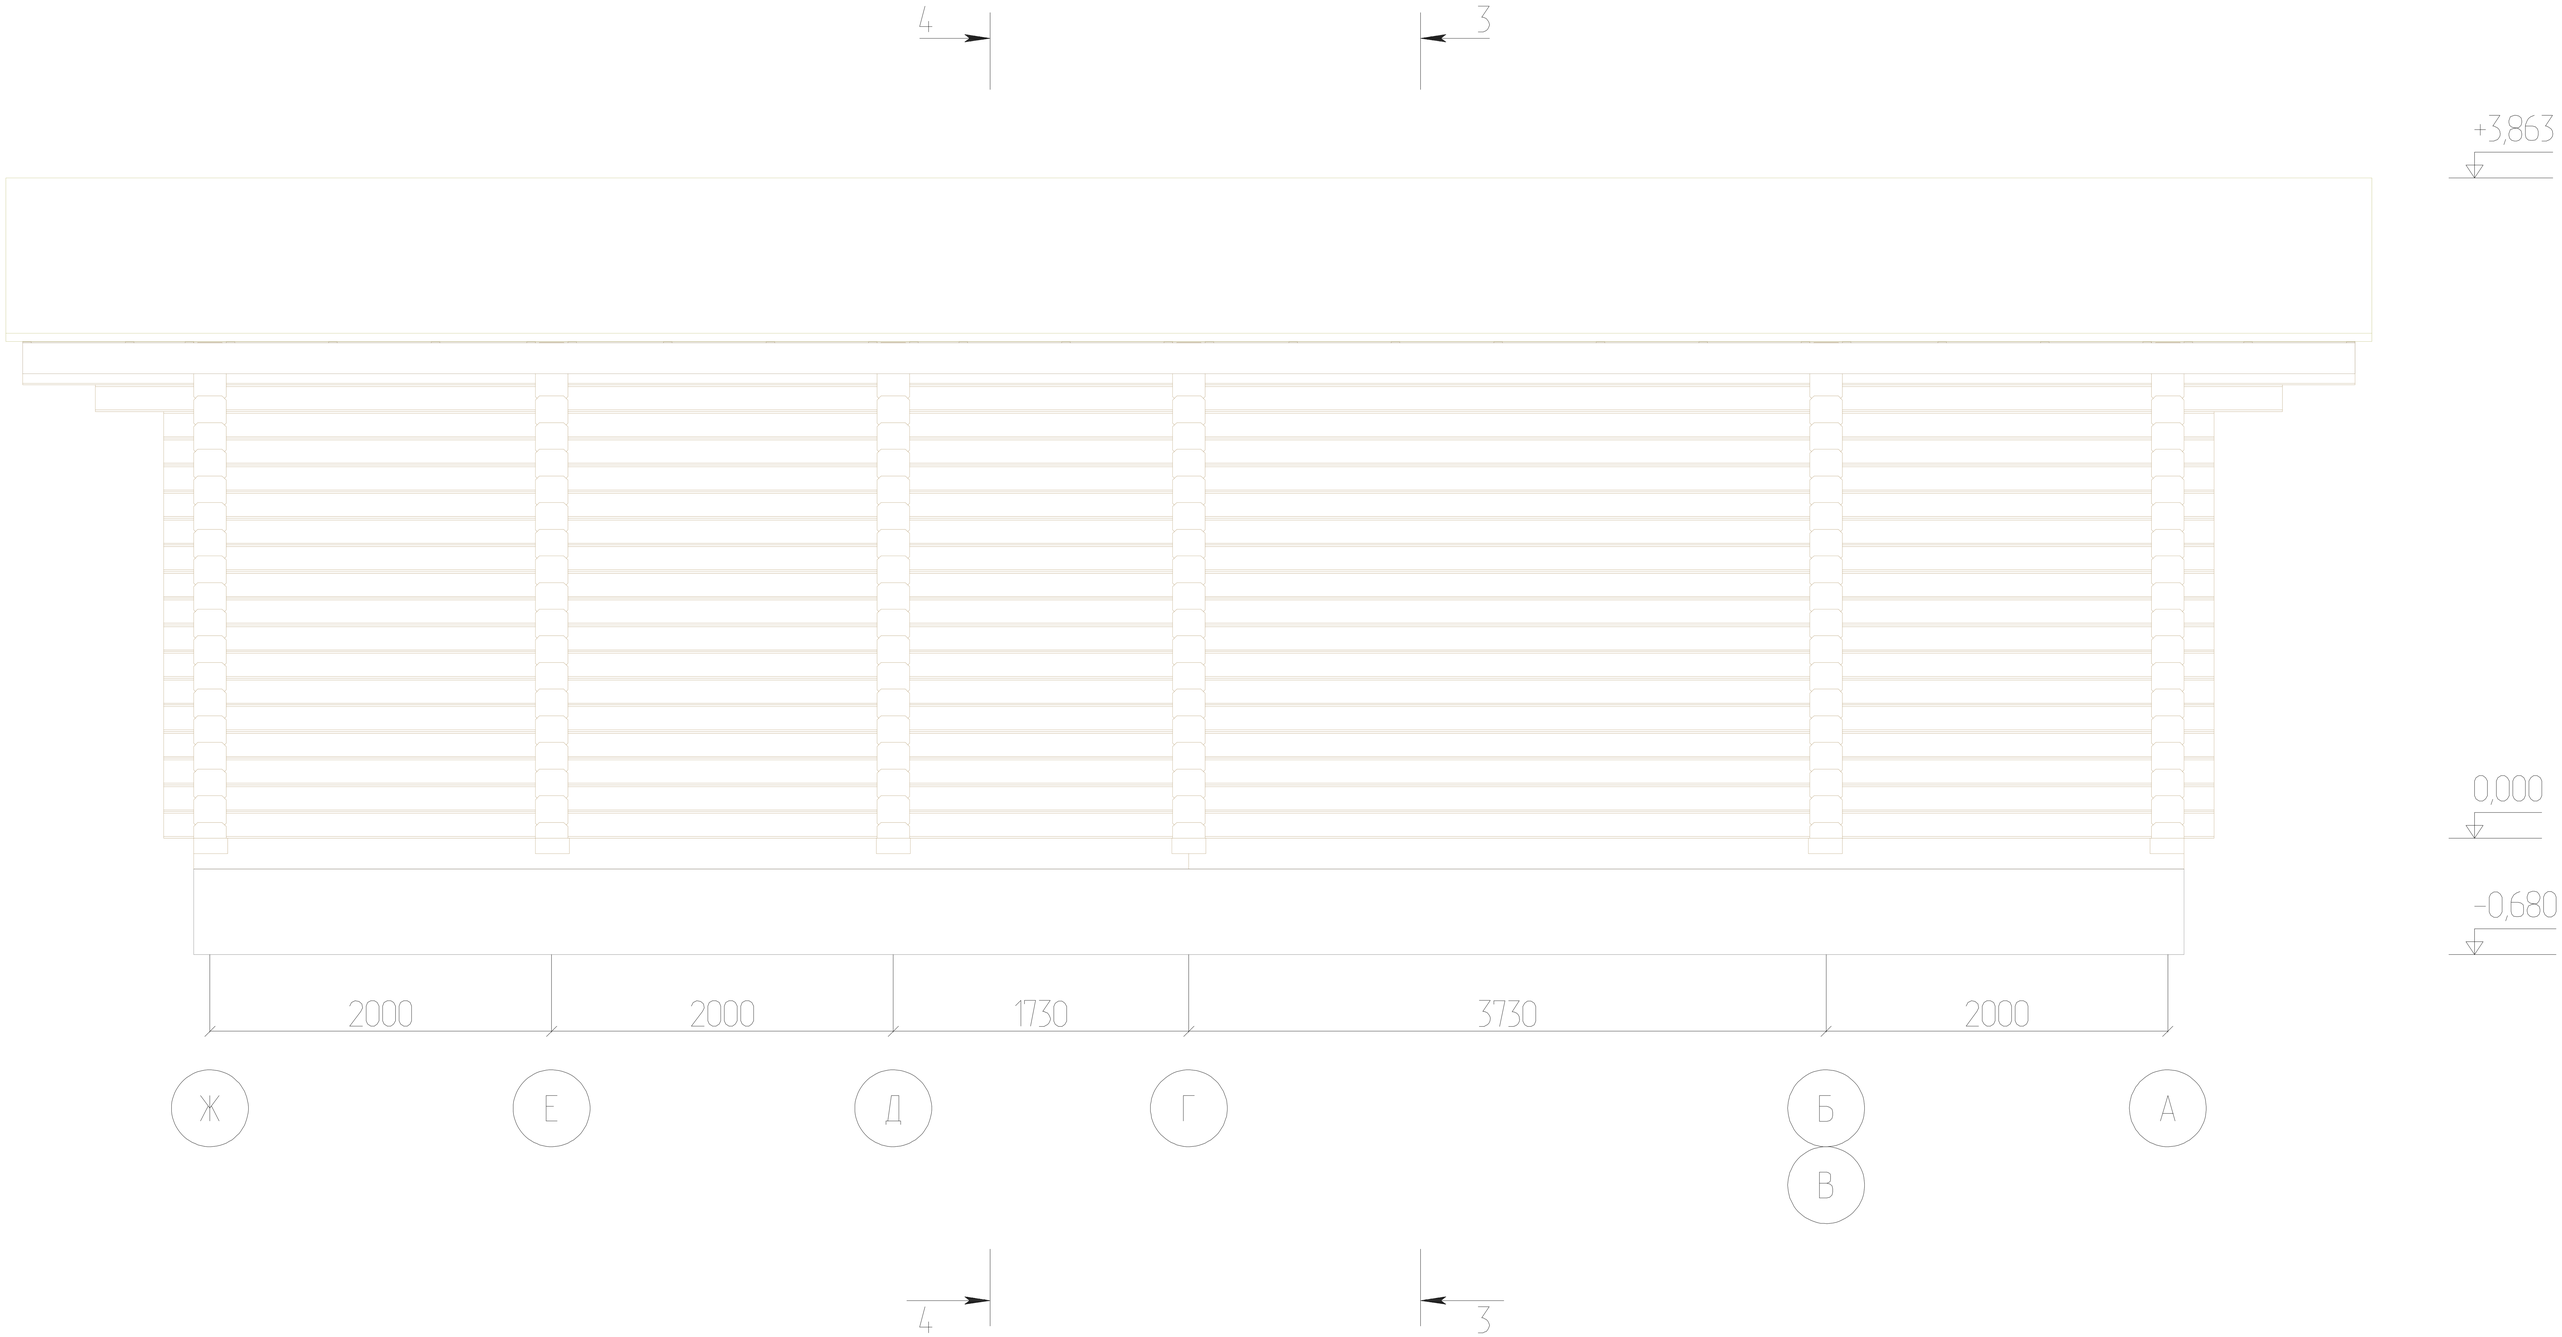# Фасад в осях Ж – А