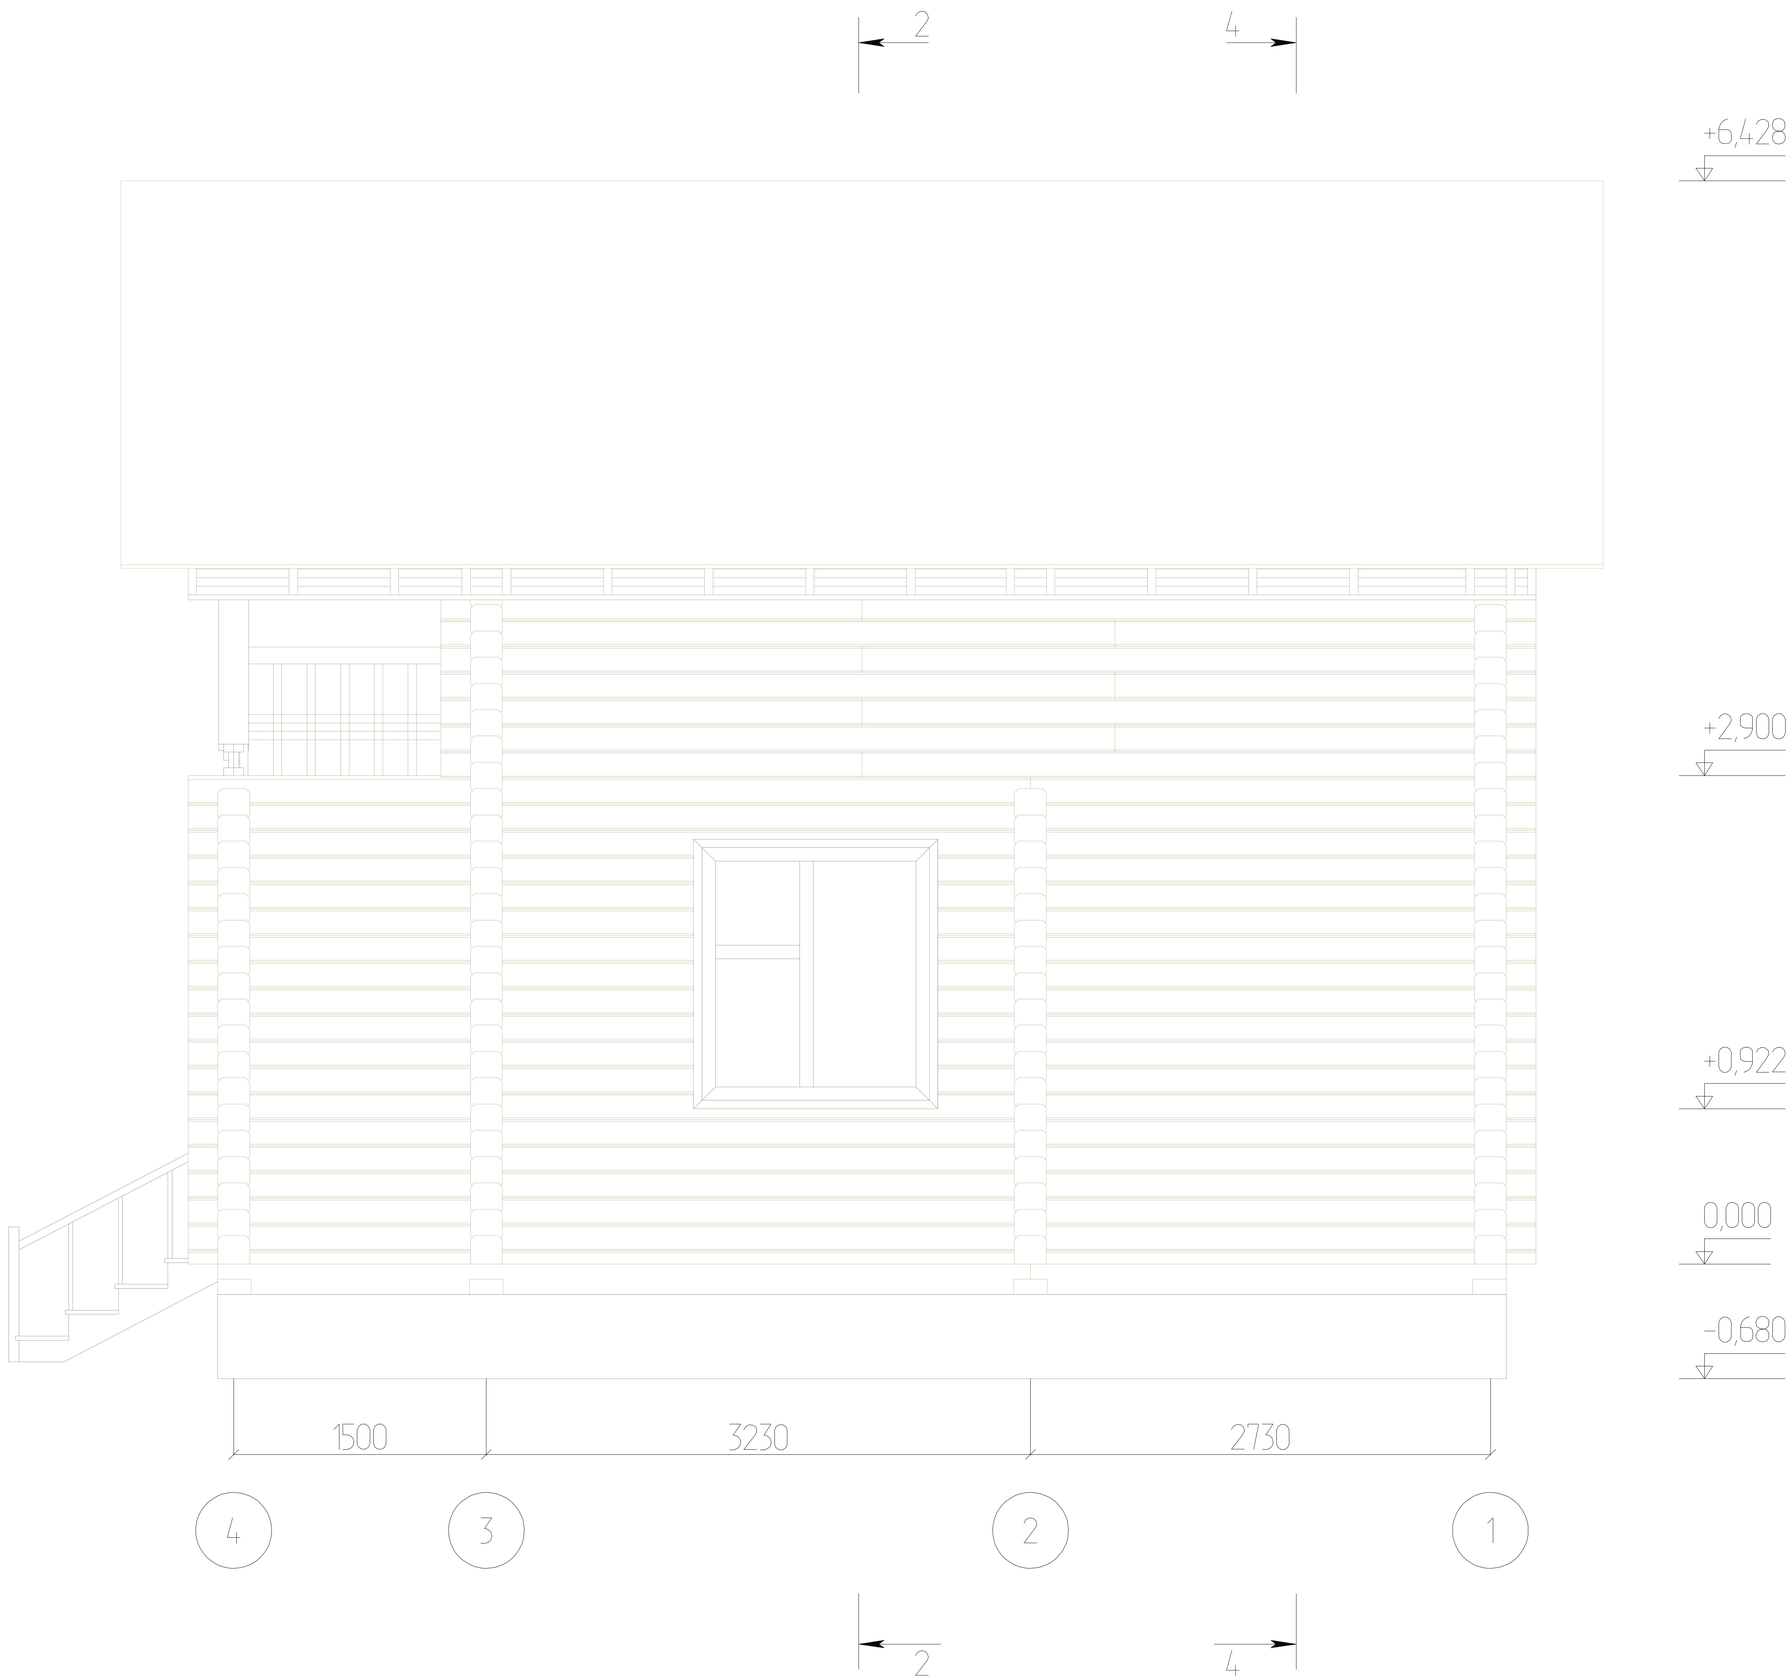Фасад в осях 4 – 1