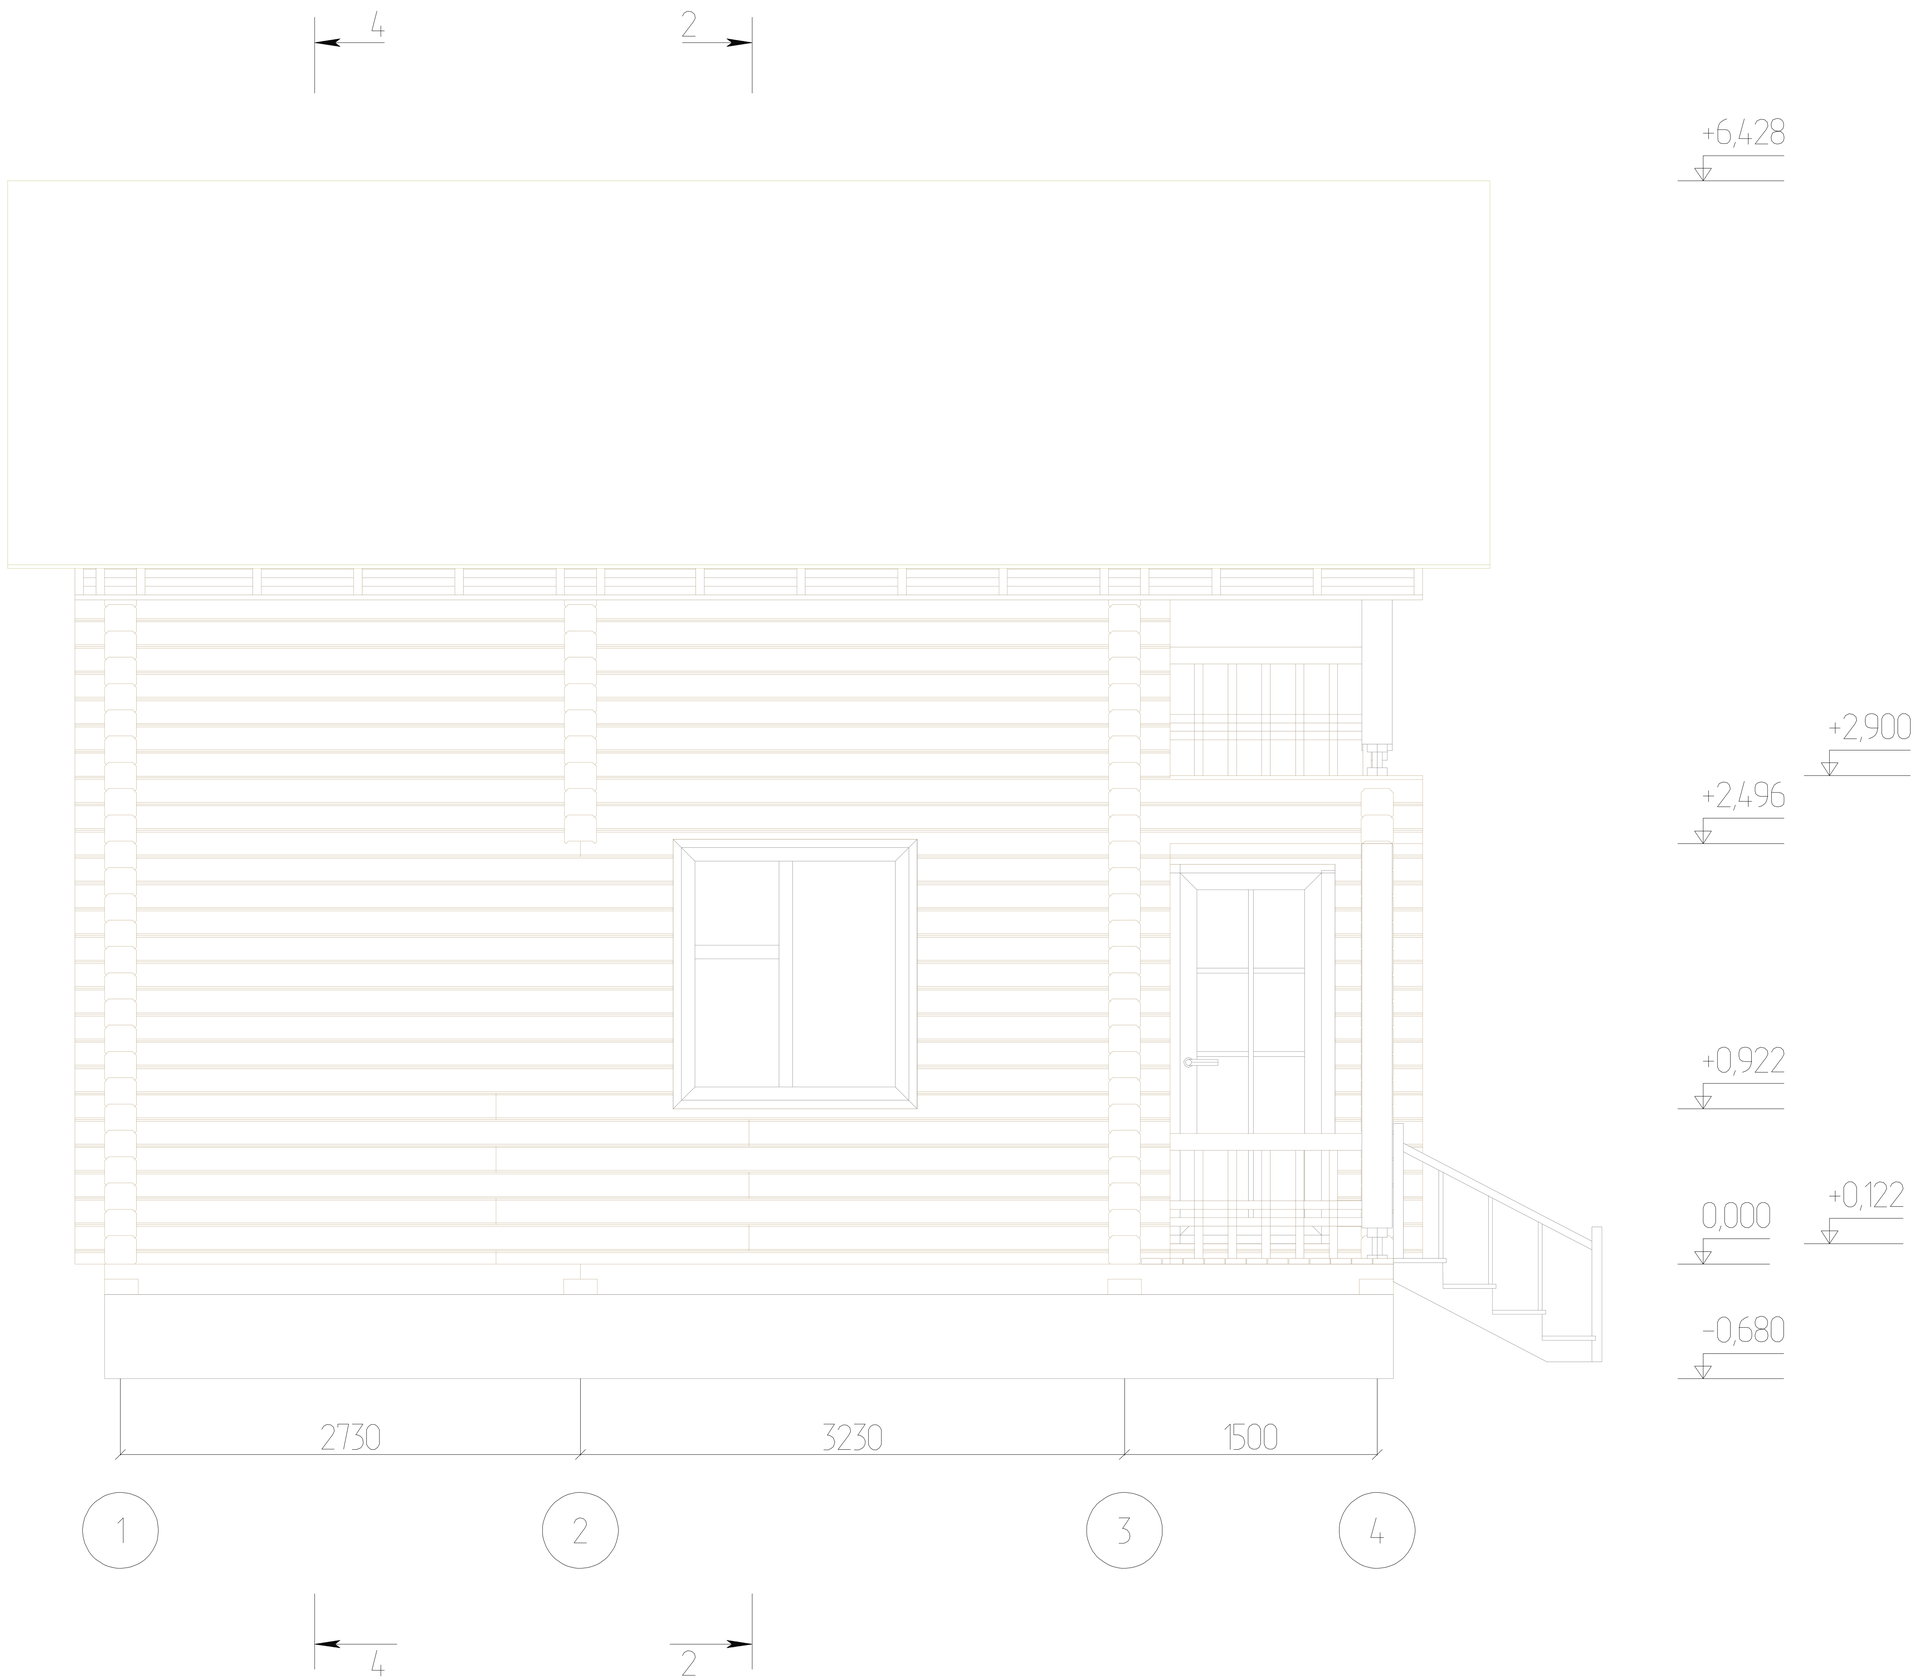Фасад в осях 1 – 4