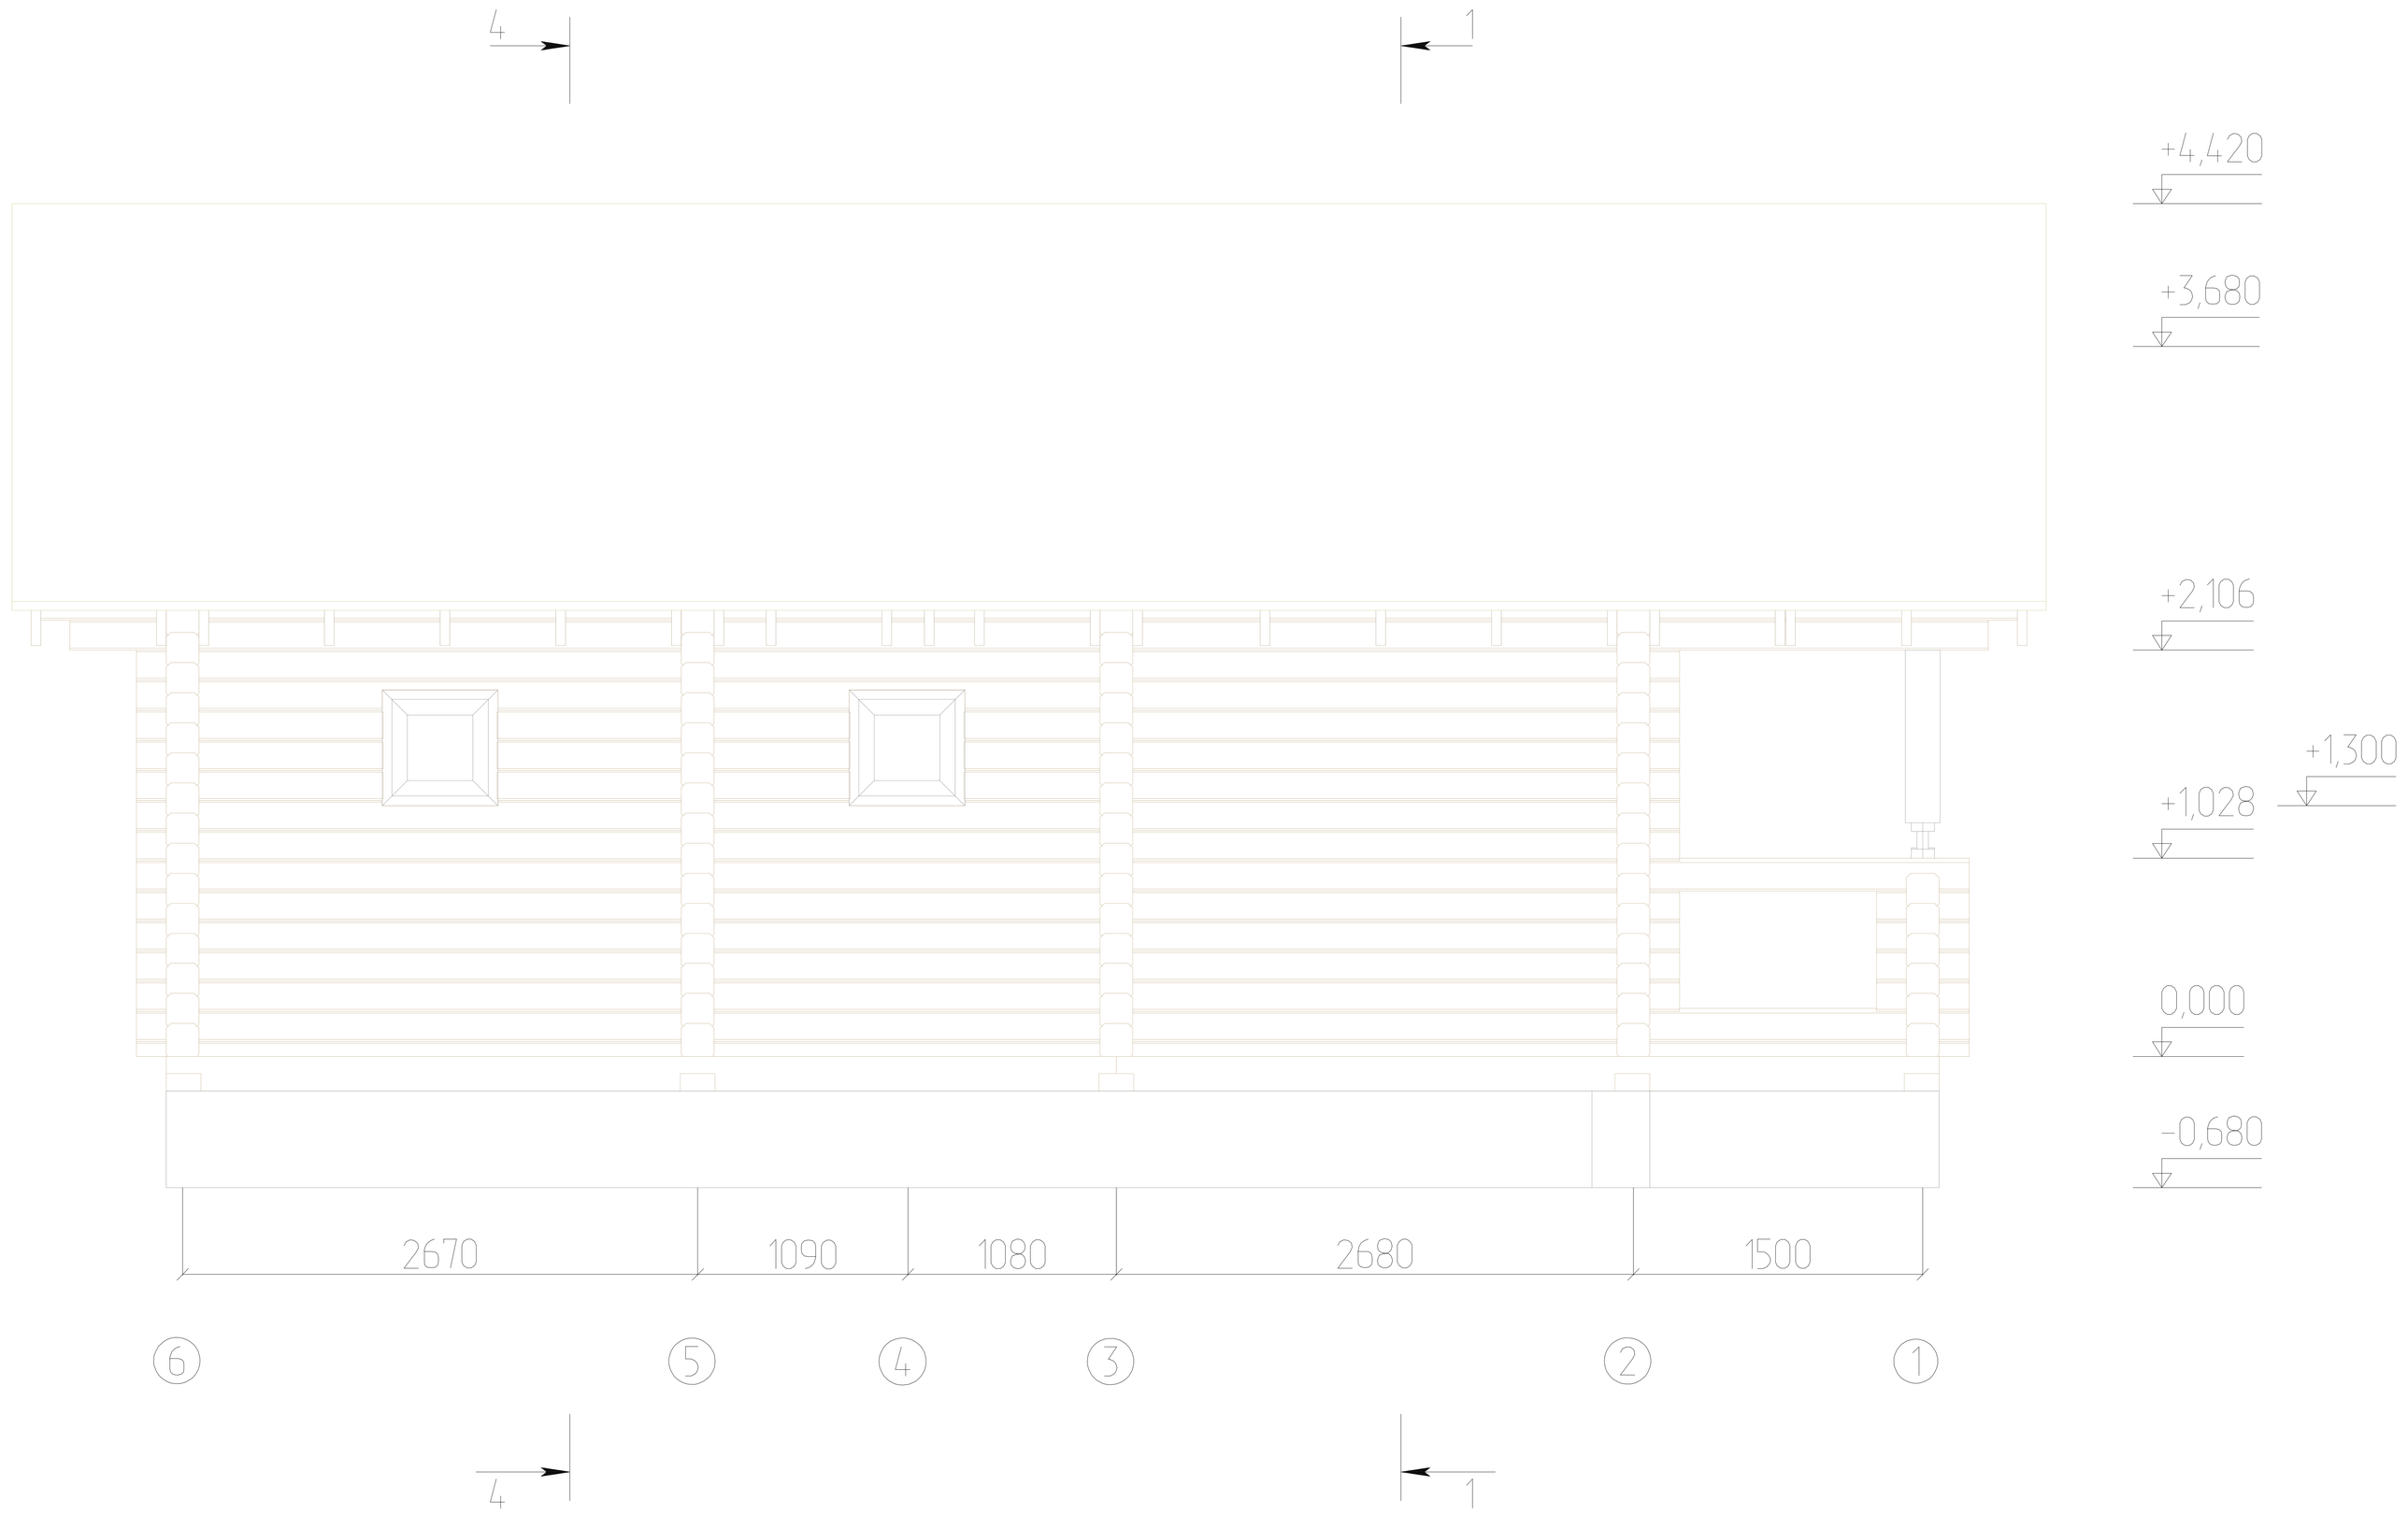# Фасад в осях 5 – 1