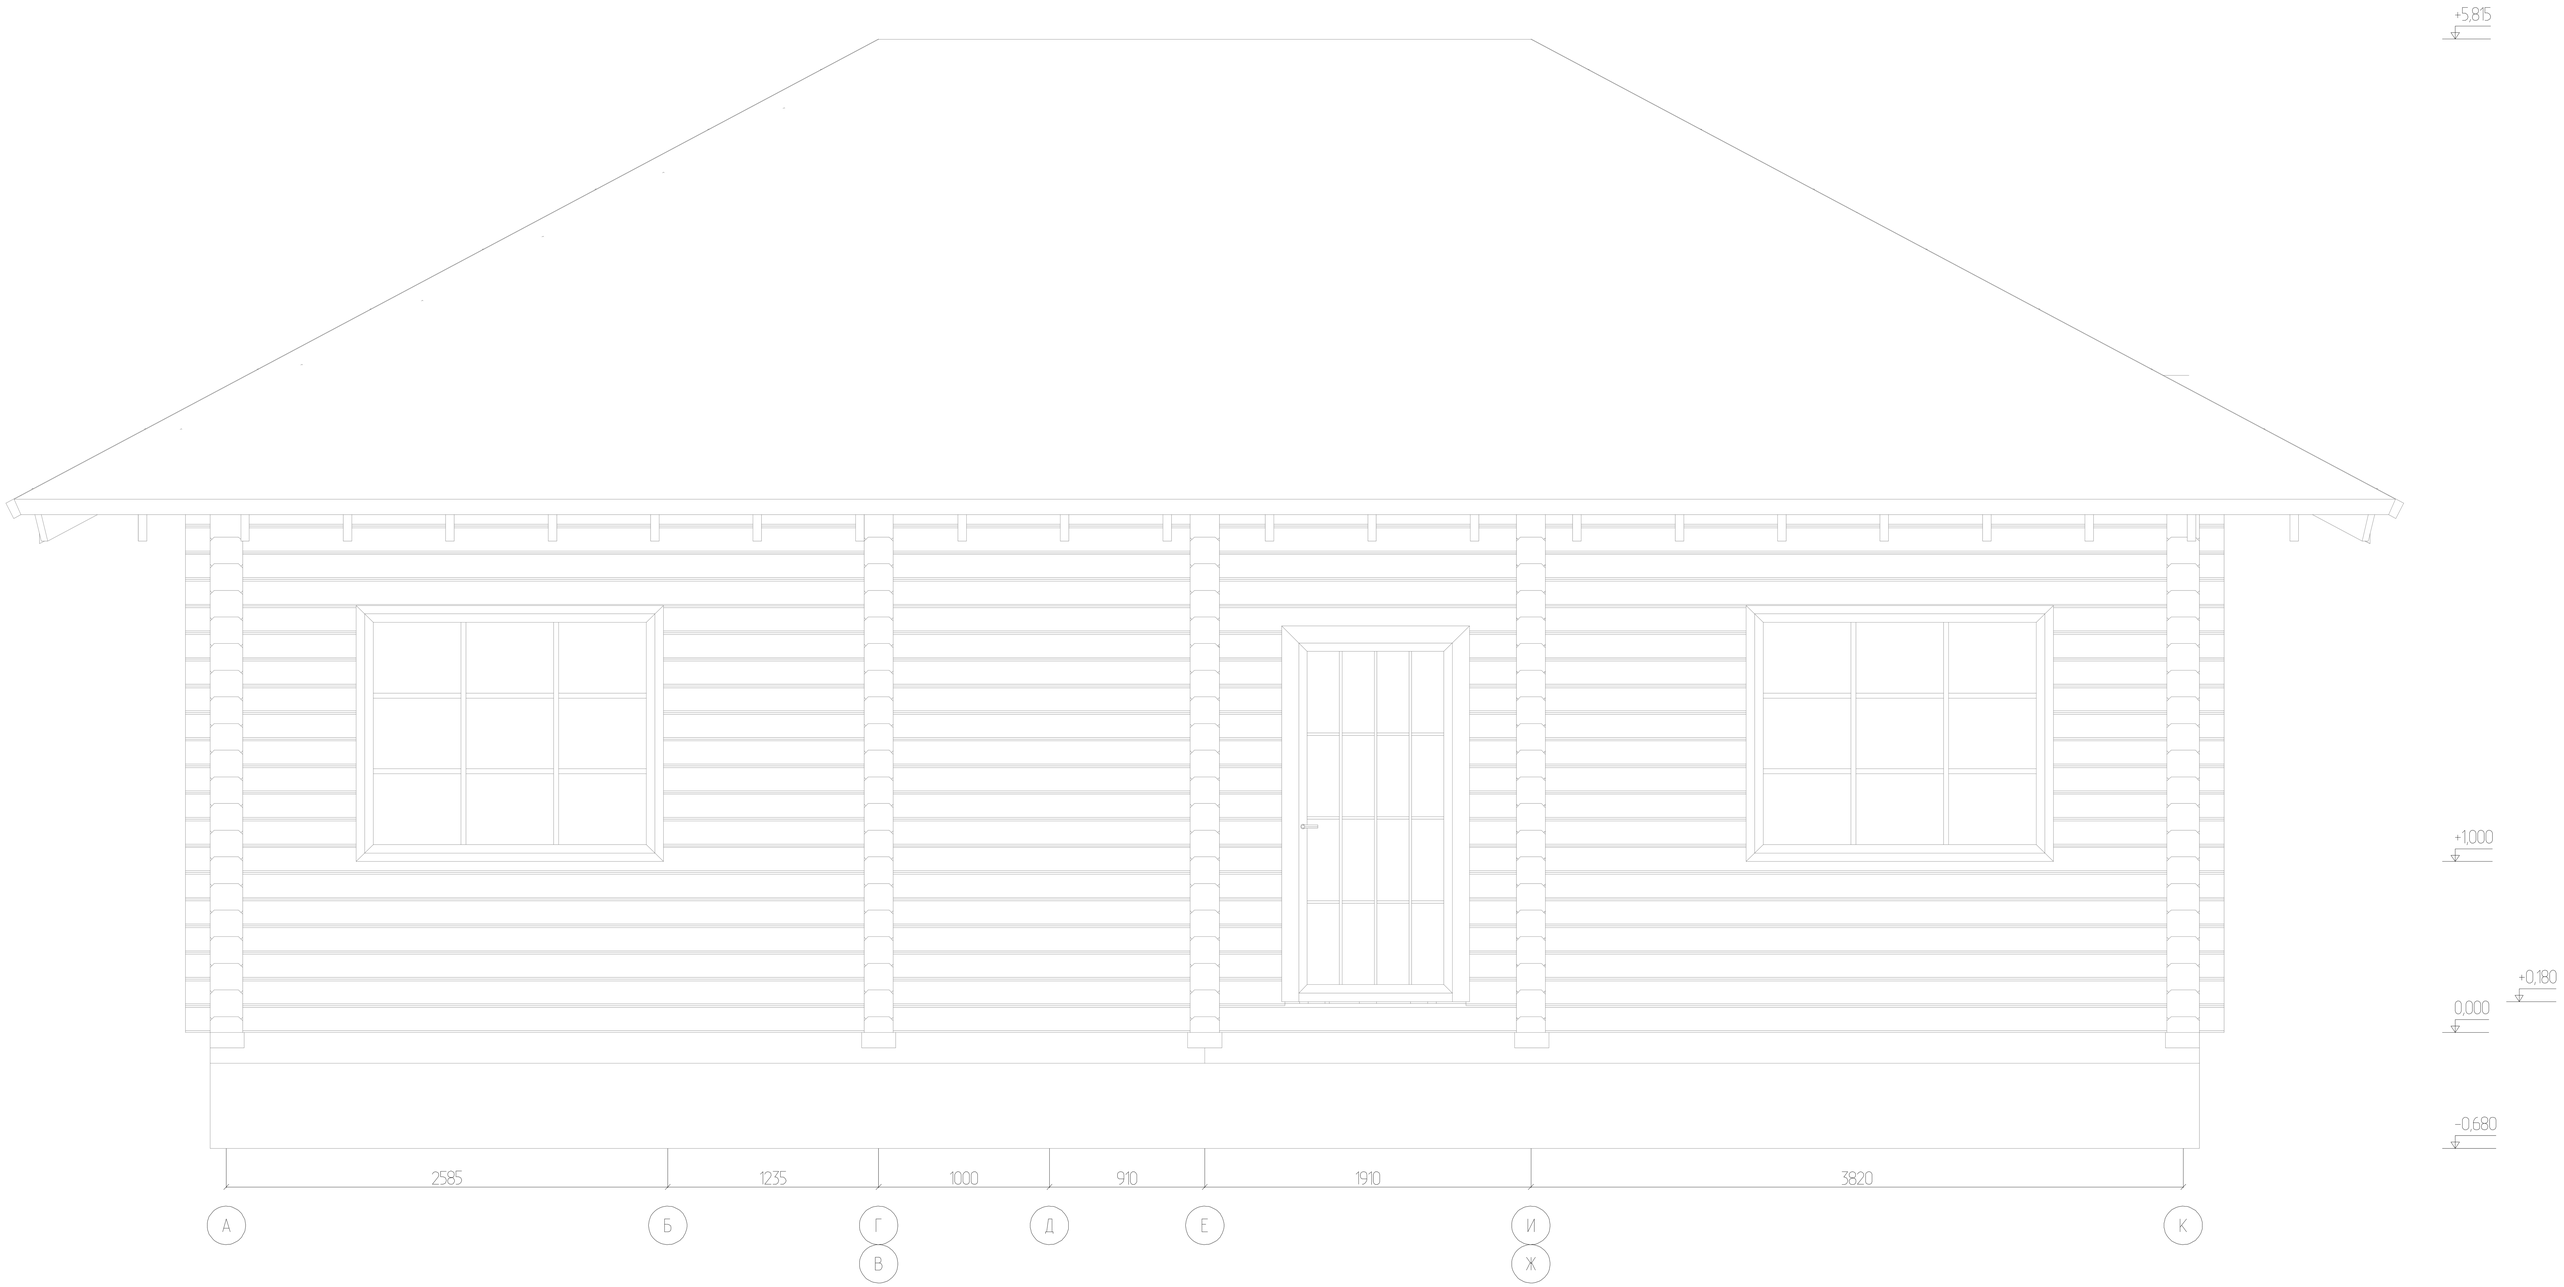Фасад в осях А – К