Разрез 1 - 1

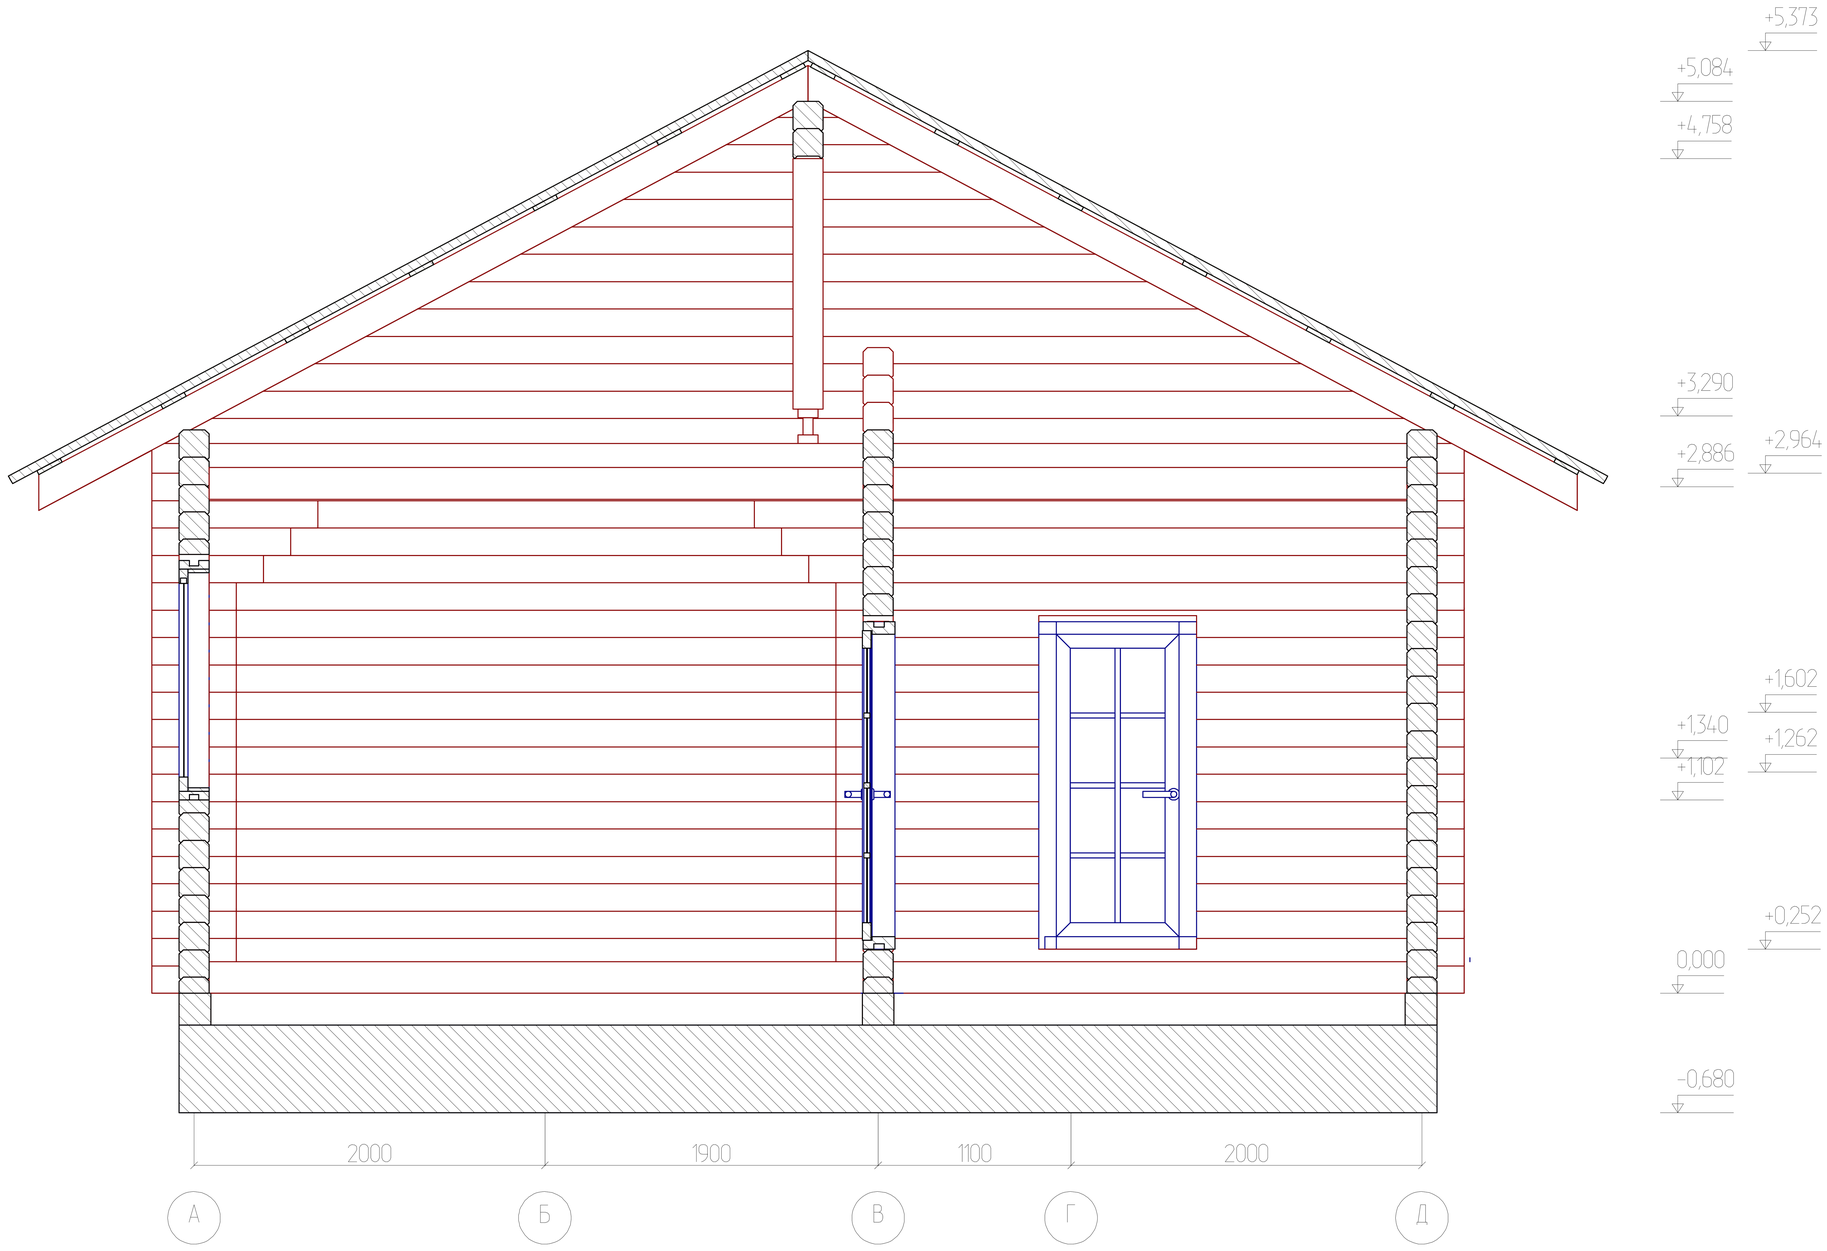
+5,373
+5,084
+4,758
+3,290
+2,886
+2,964
+1,602
+1,340
+1,262
+1,102
+0,252
0,000
-0,680
2000
1900
1100
2000
А
Б
В
Г
Д