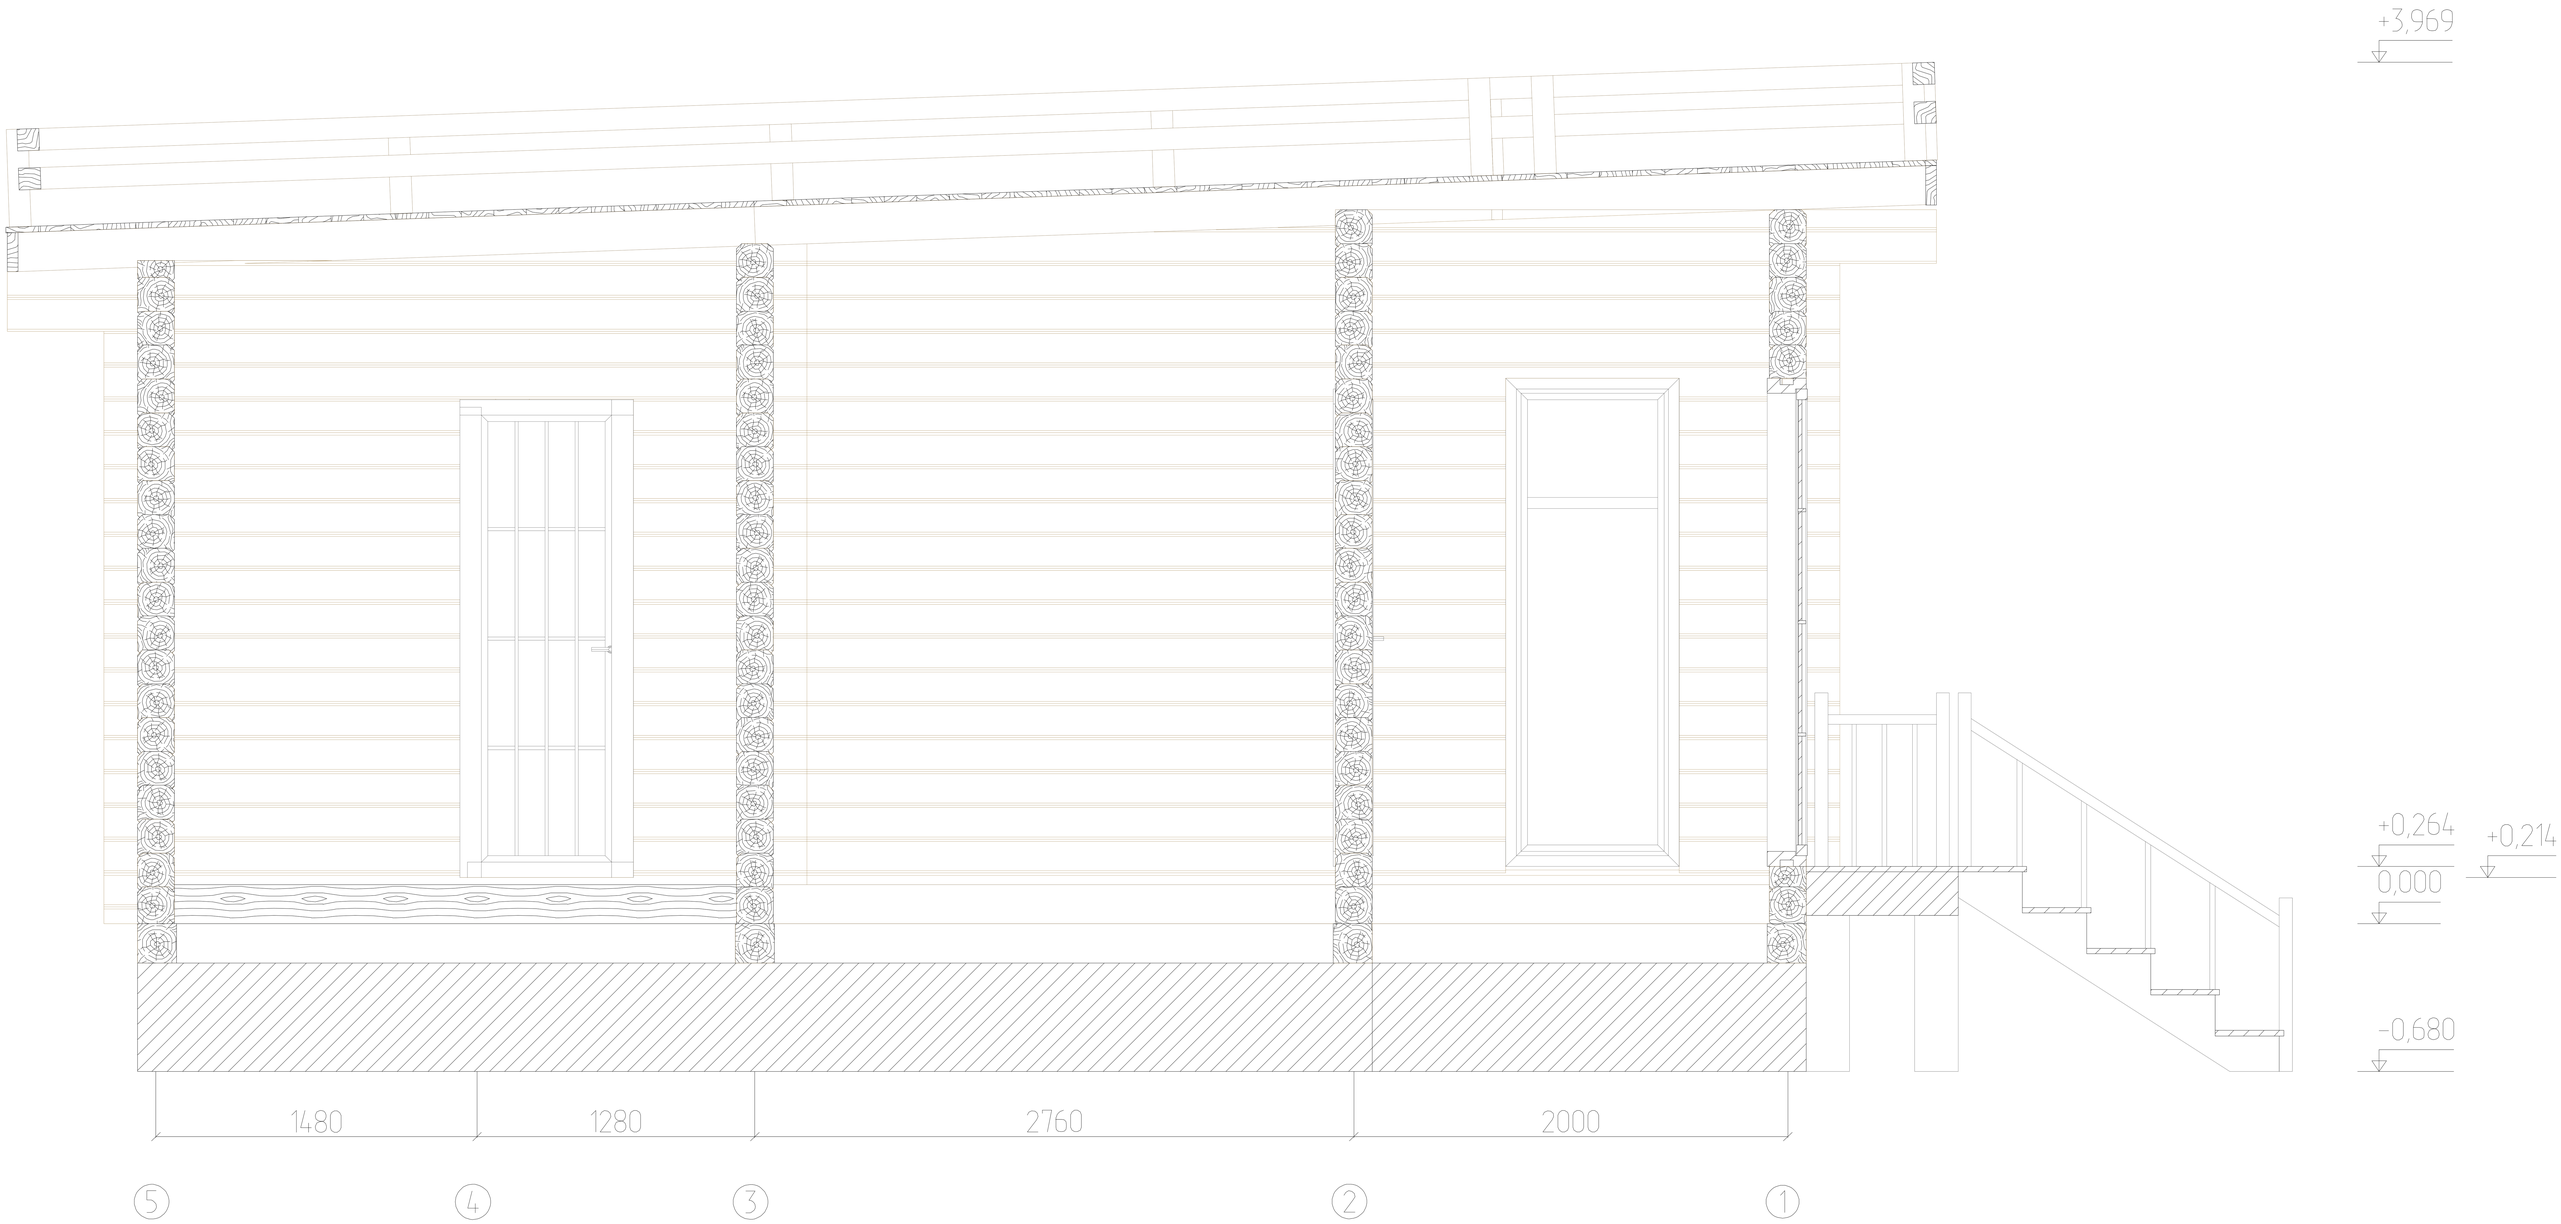Разрез 3 - 3