Разрез 1 - 1

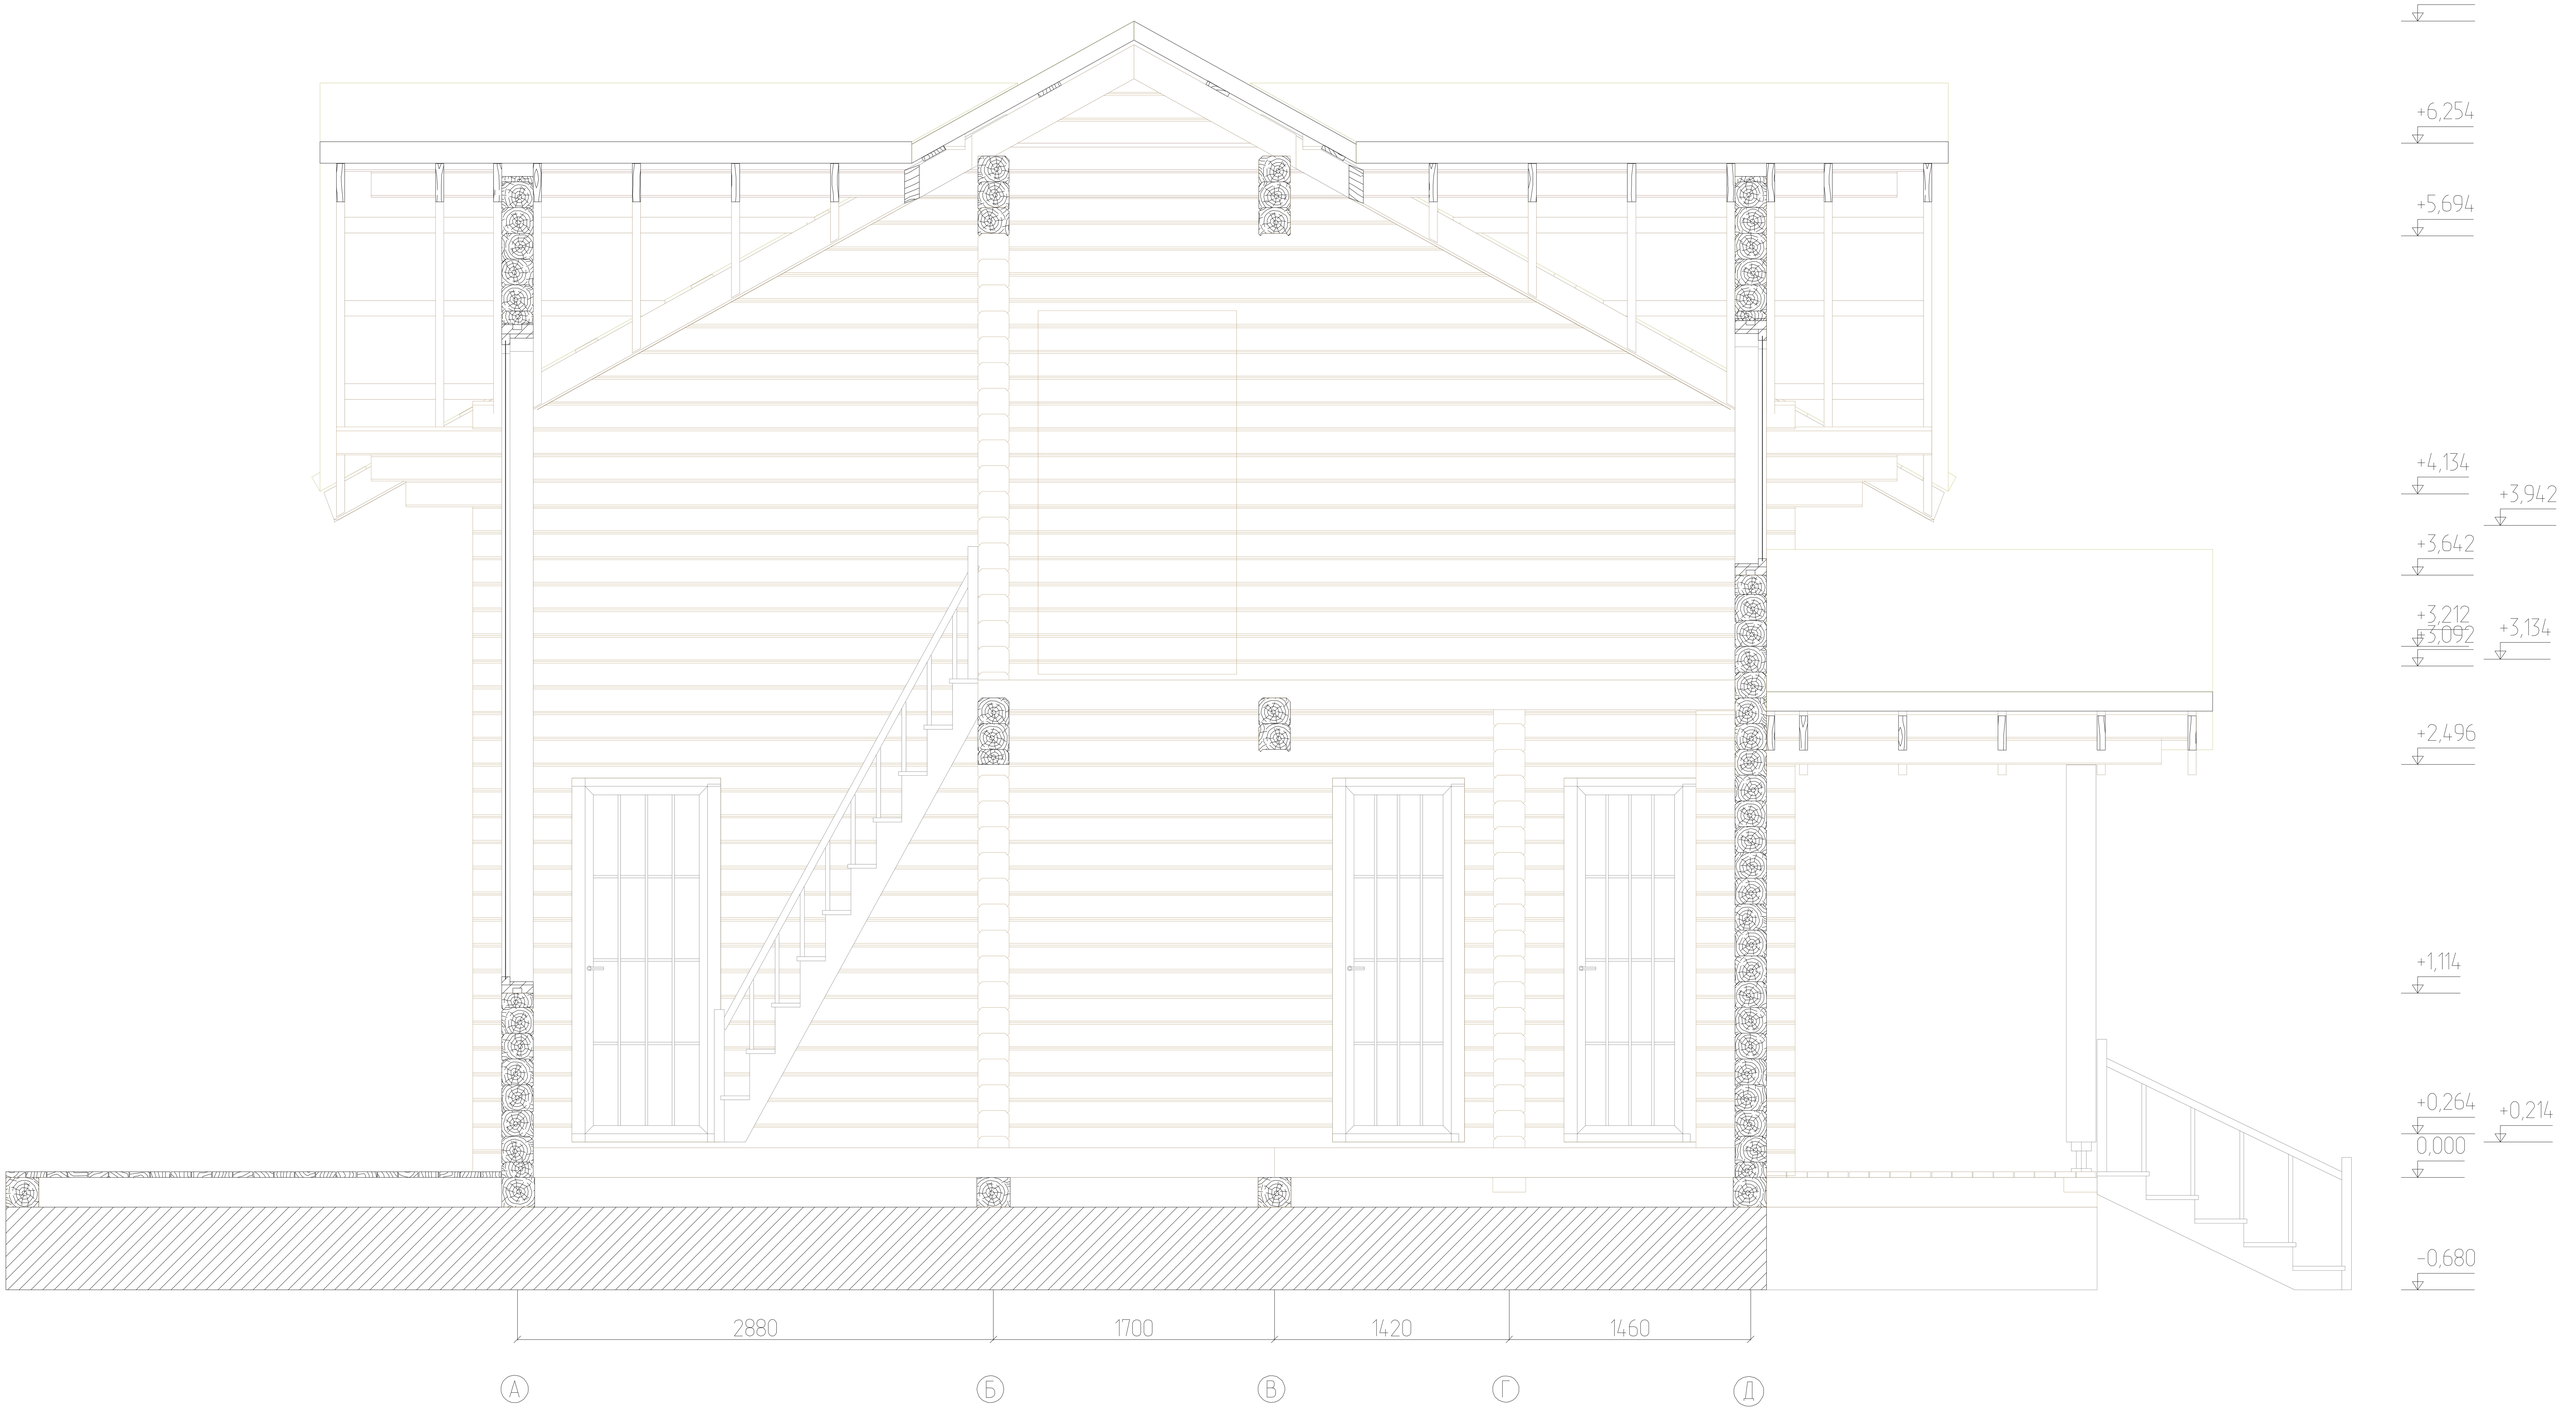
+6,992
+6,254
+5,694
+4,134
+3,942
+3,642
+3,212
+3,092
+3,134
+2,496
+1,114
+0,264
+0,214
0,000
-0,680
2880
1700
1420
1460
А
Б
В
Г
Д