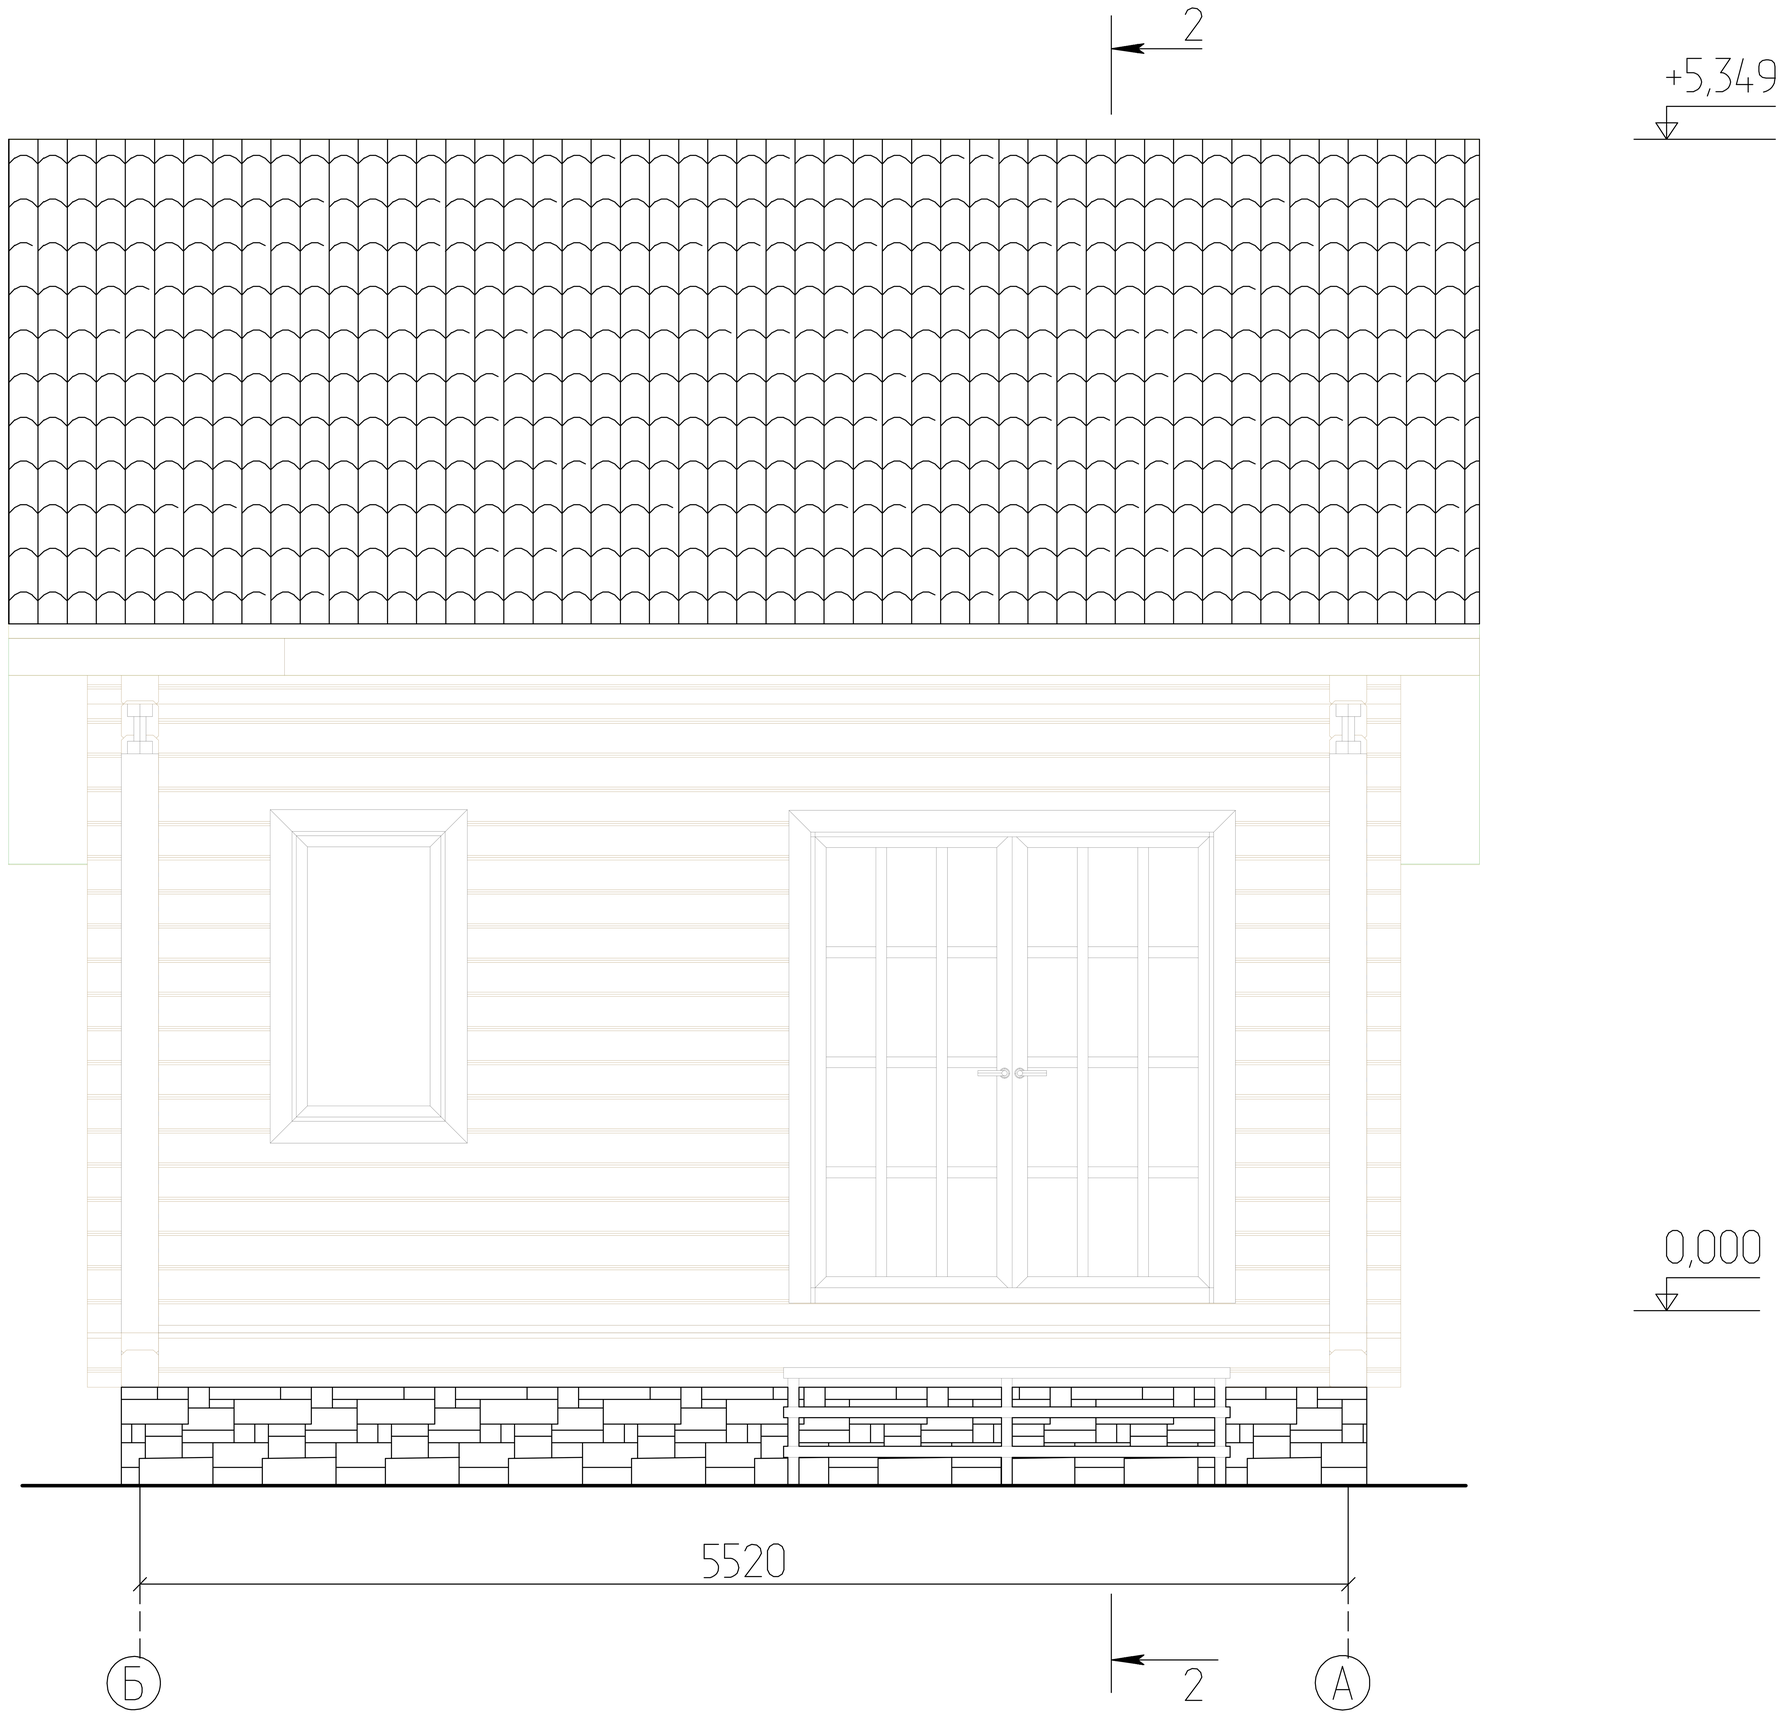# Фасад в осях Б - А