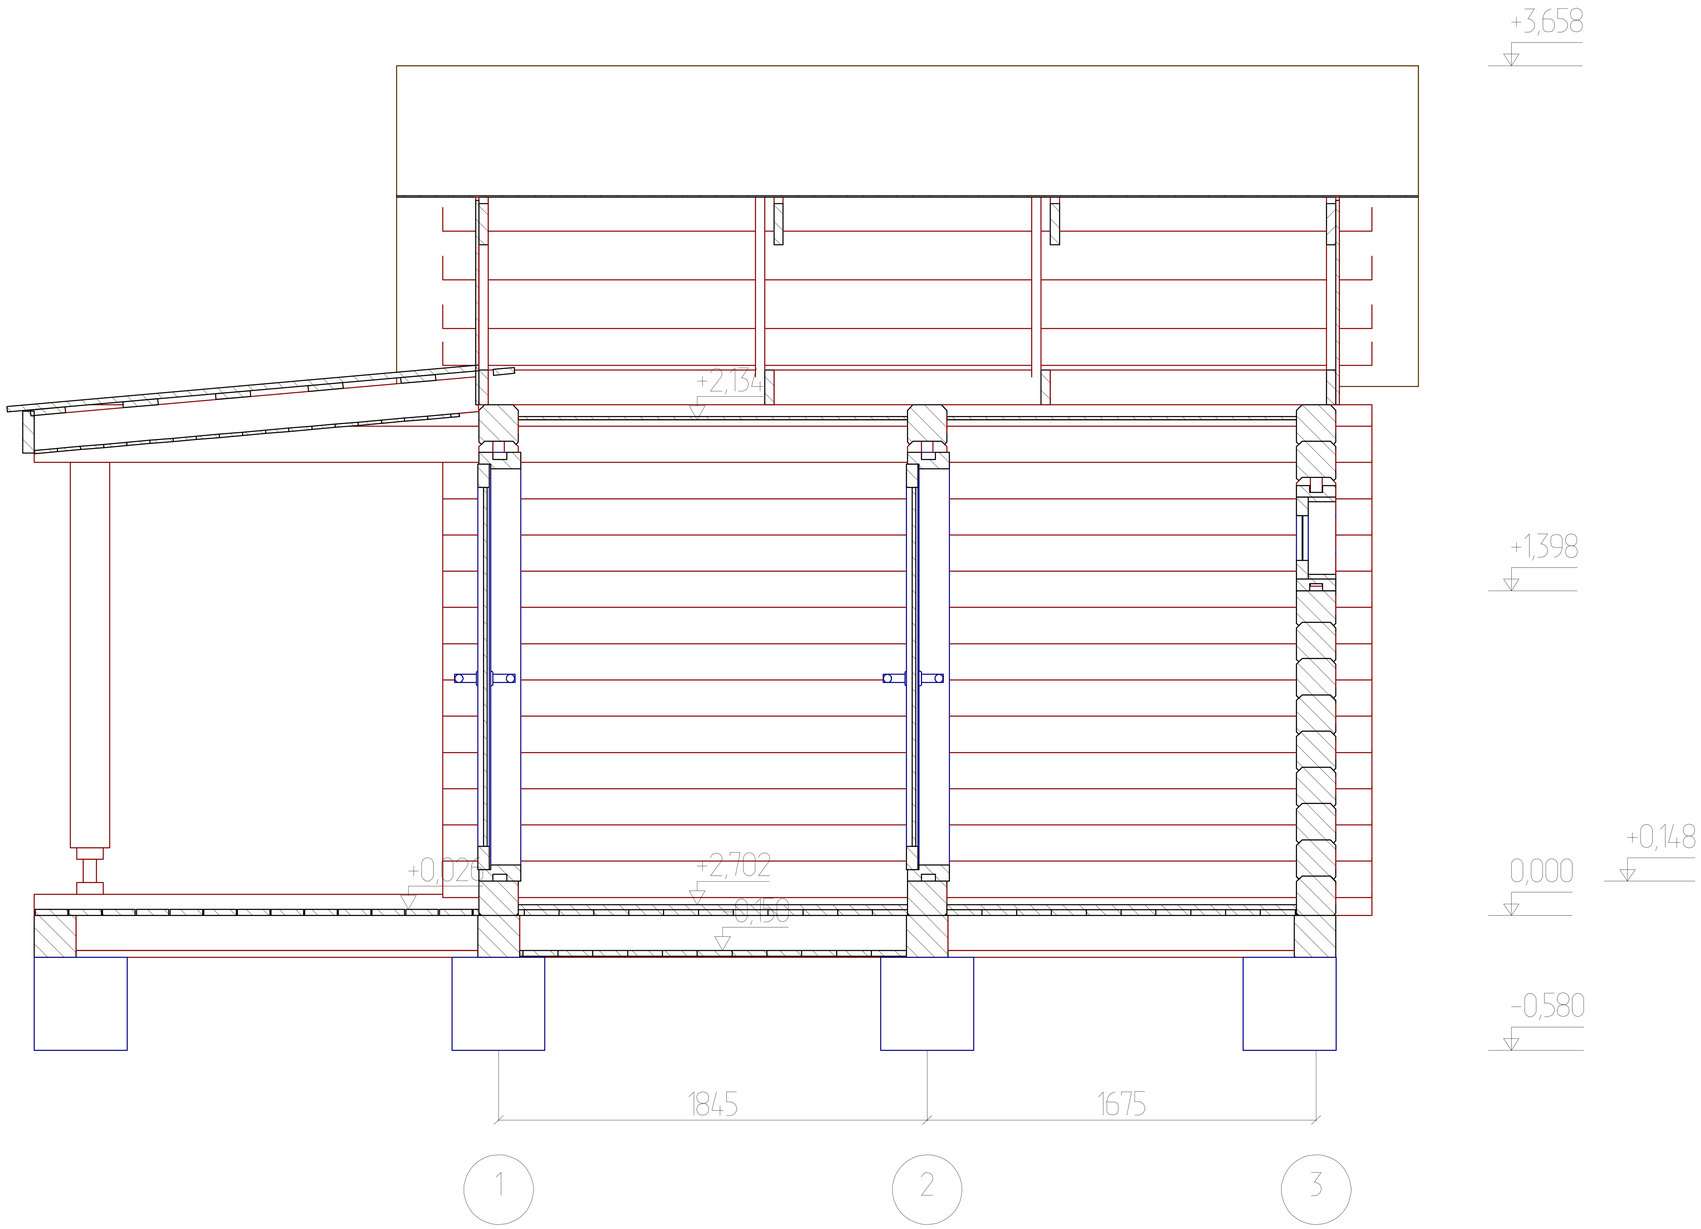Разрез 2 – 2