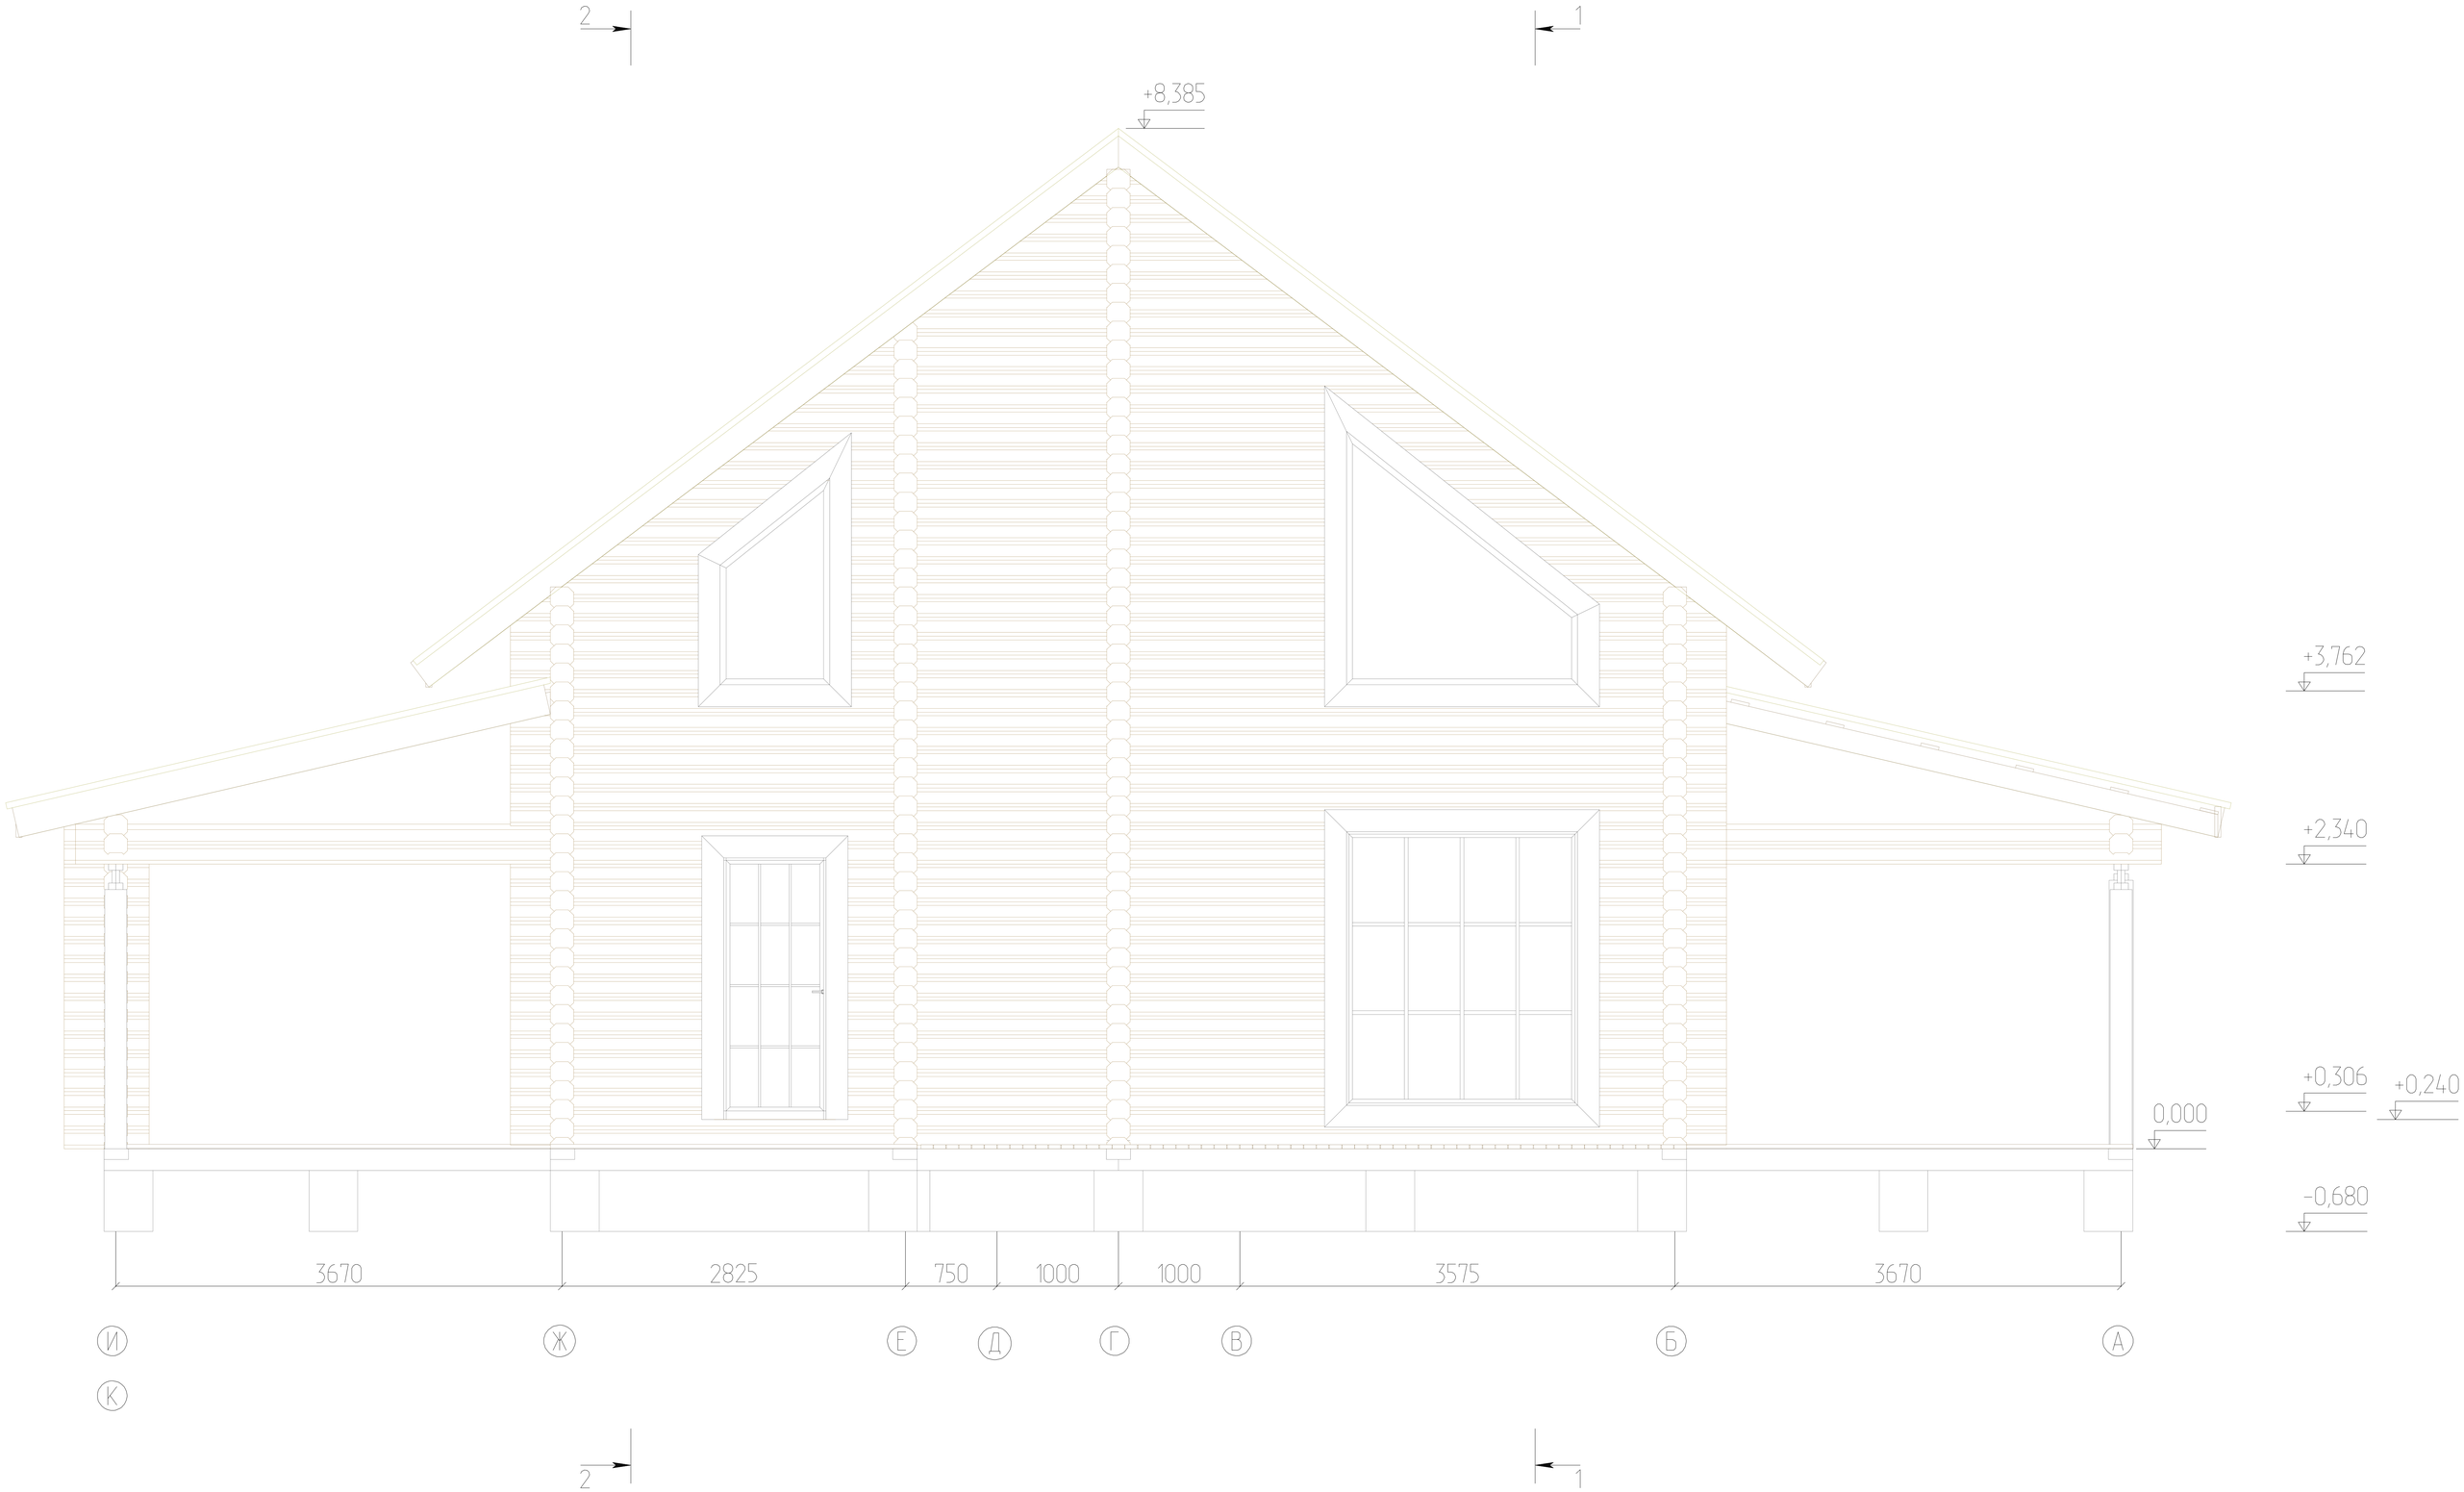Фасад в осях И – А