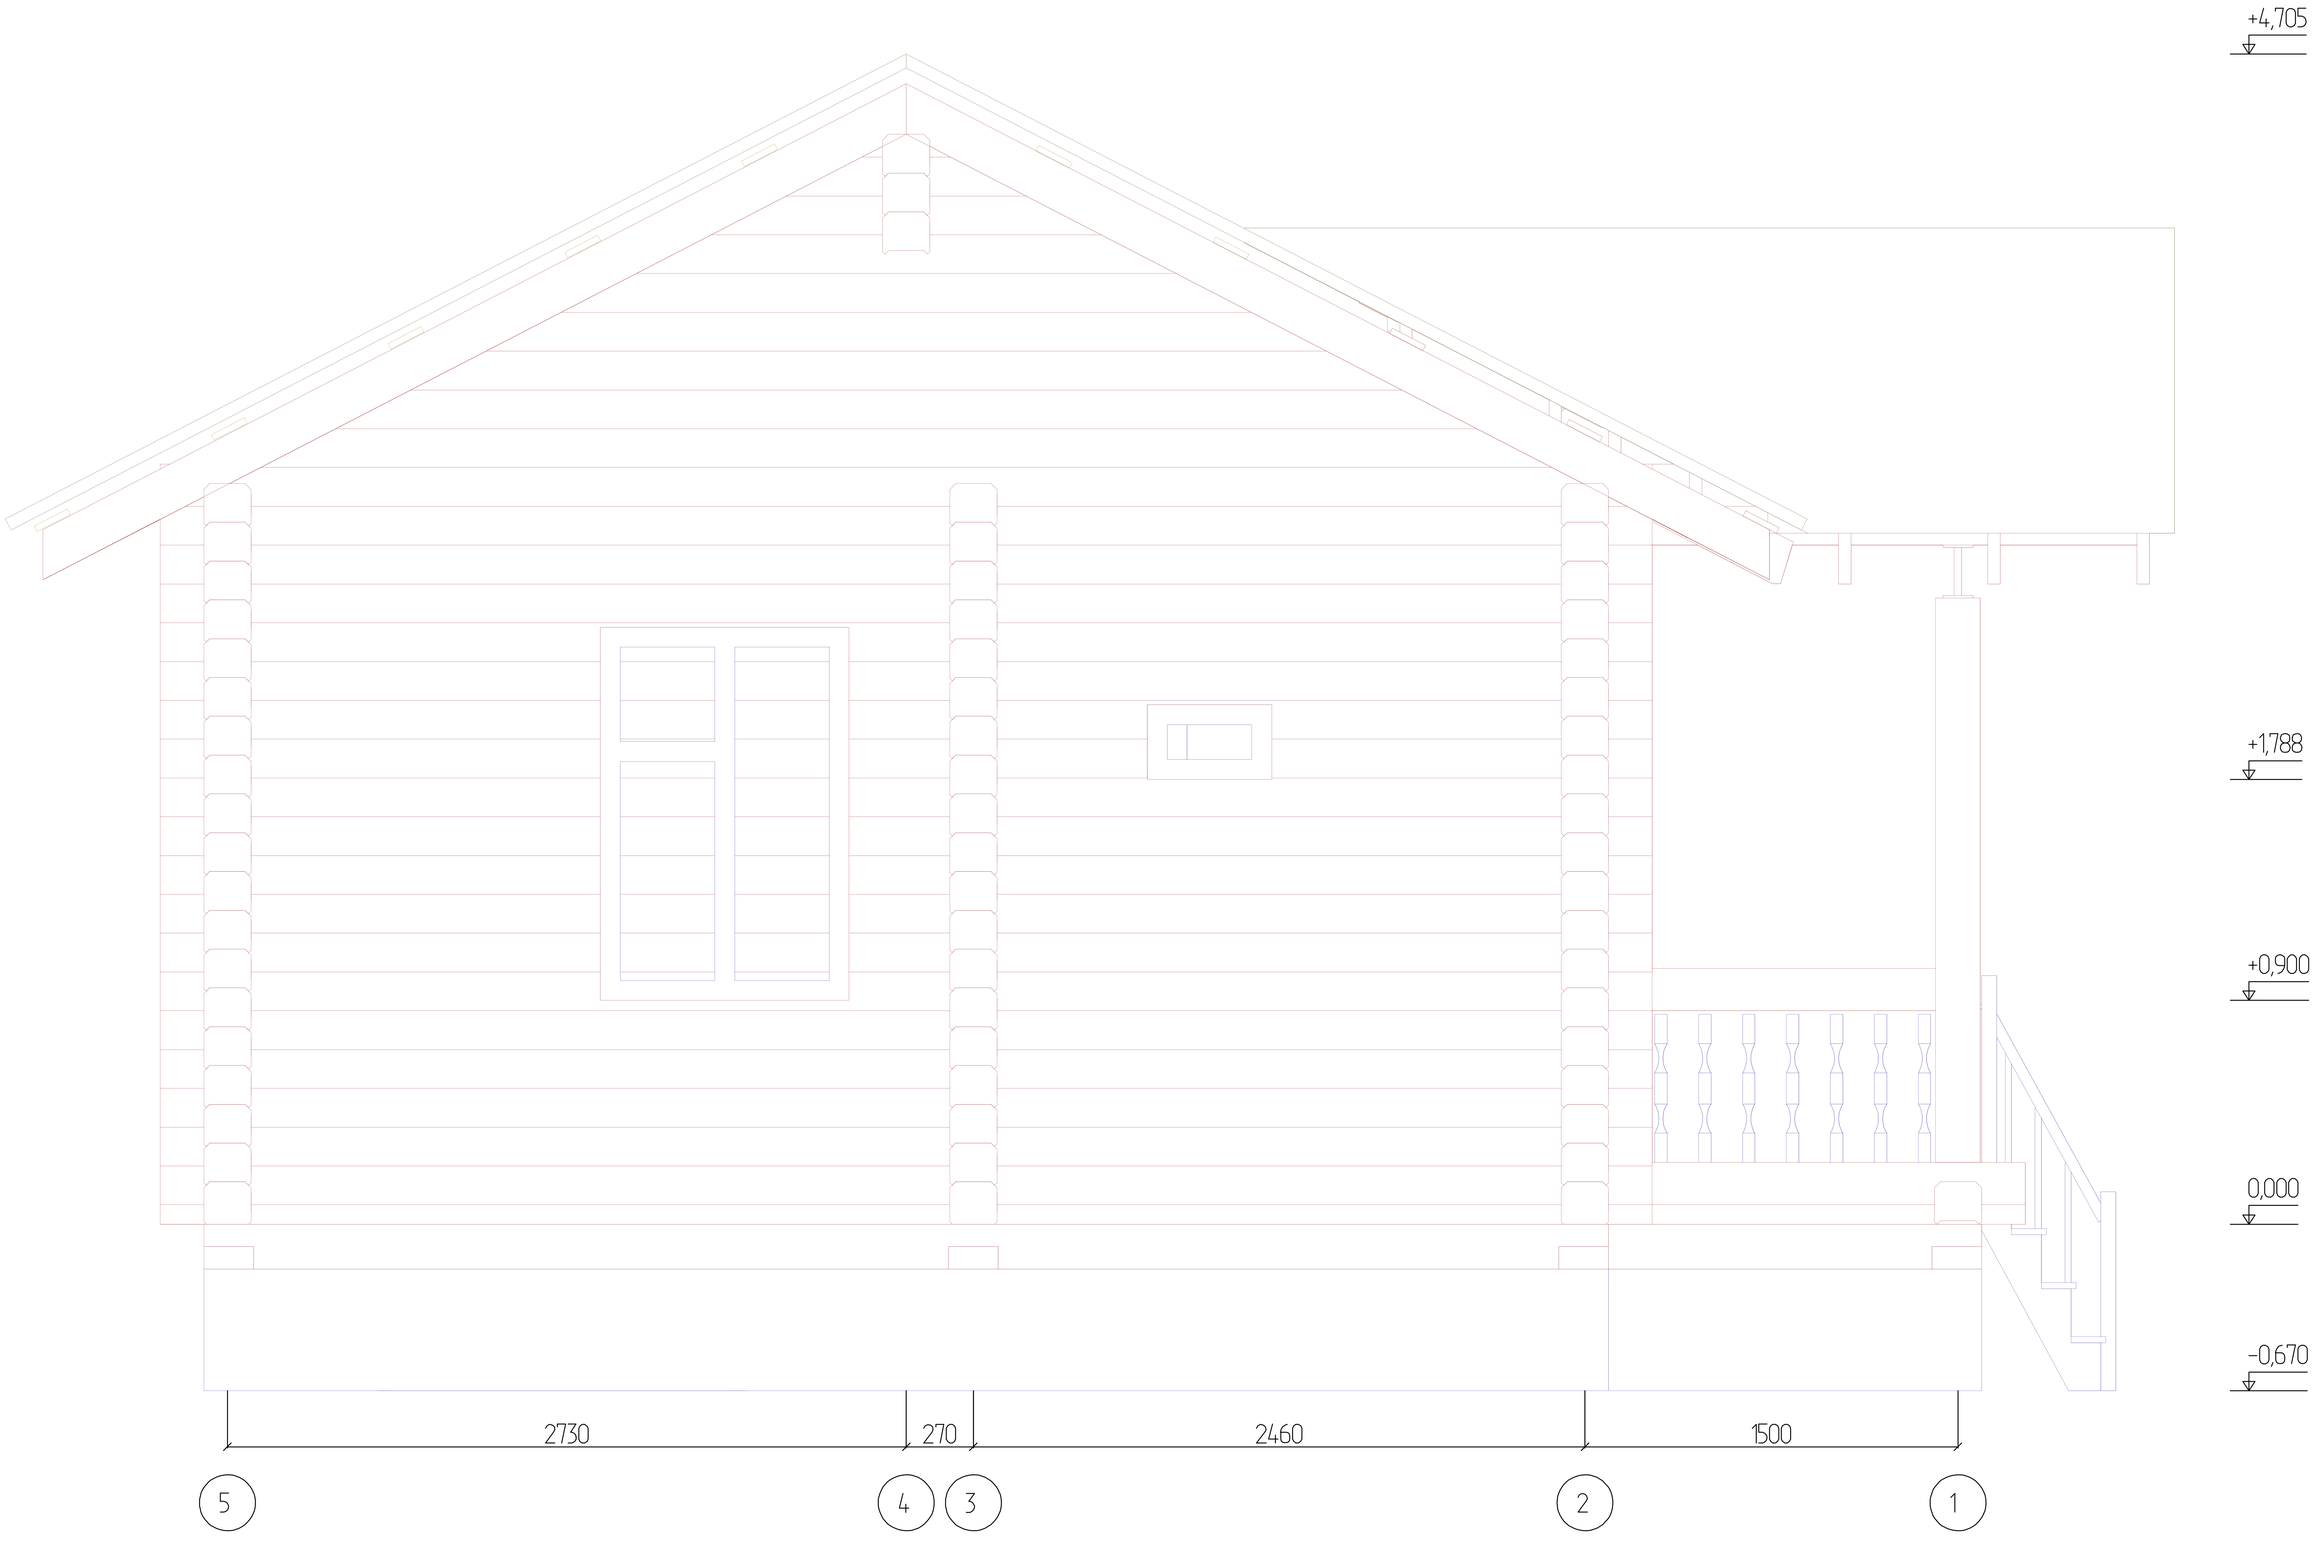Фасад в осях 5 - 1