План 2 этажа

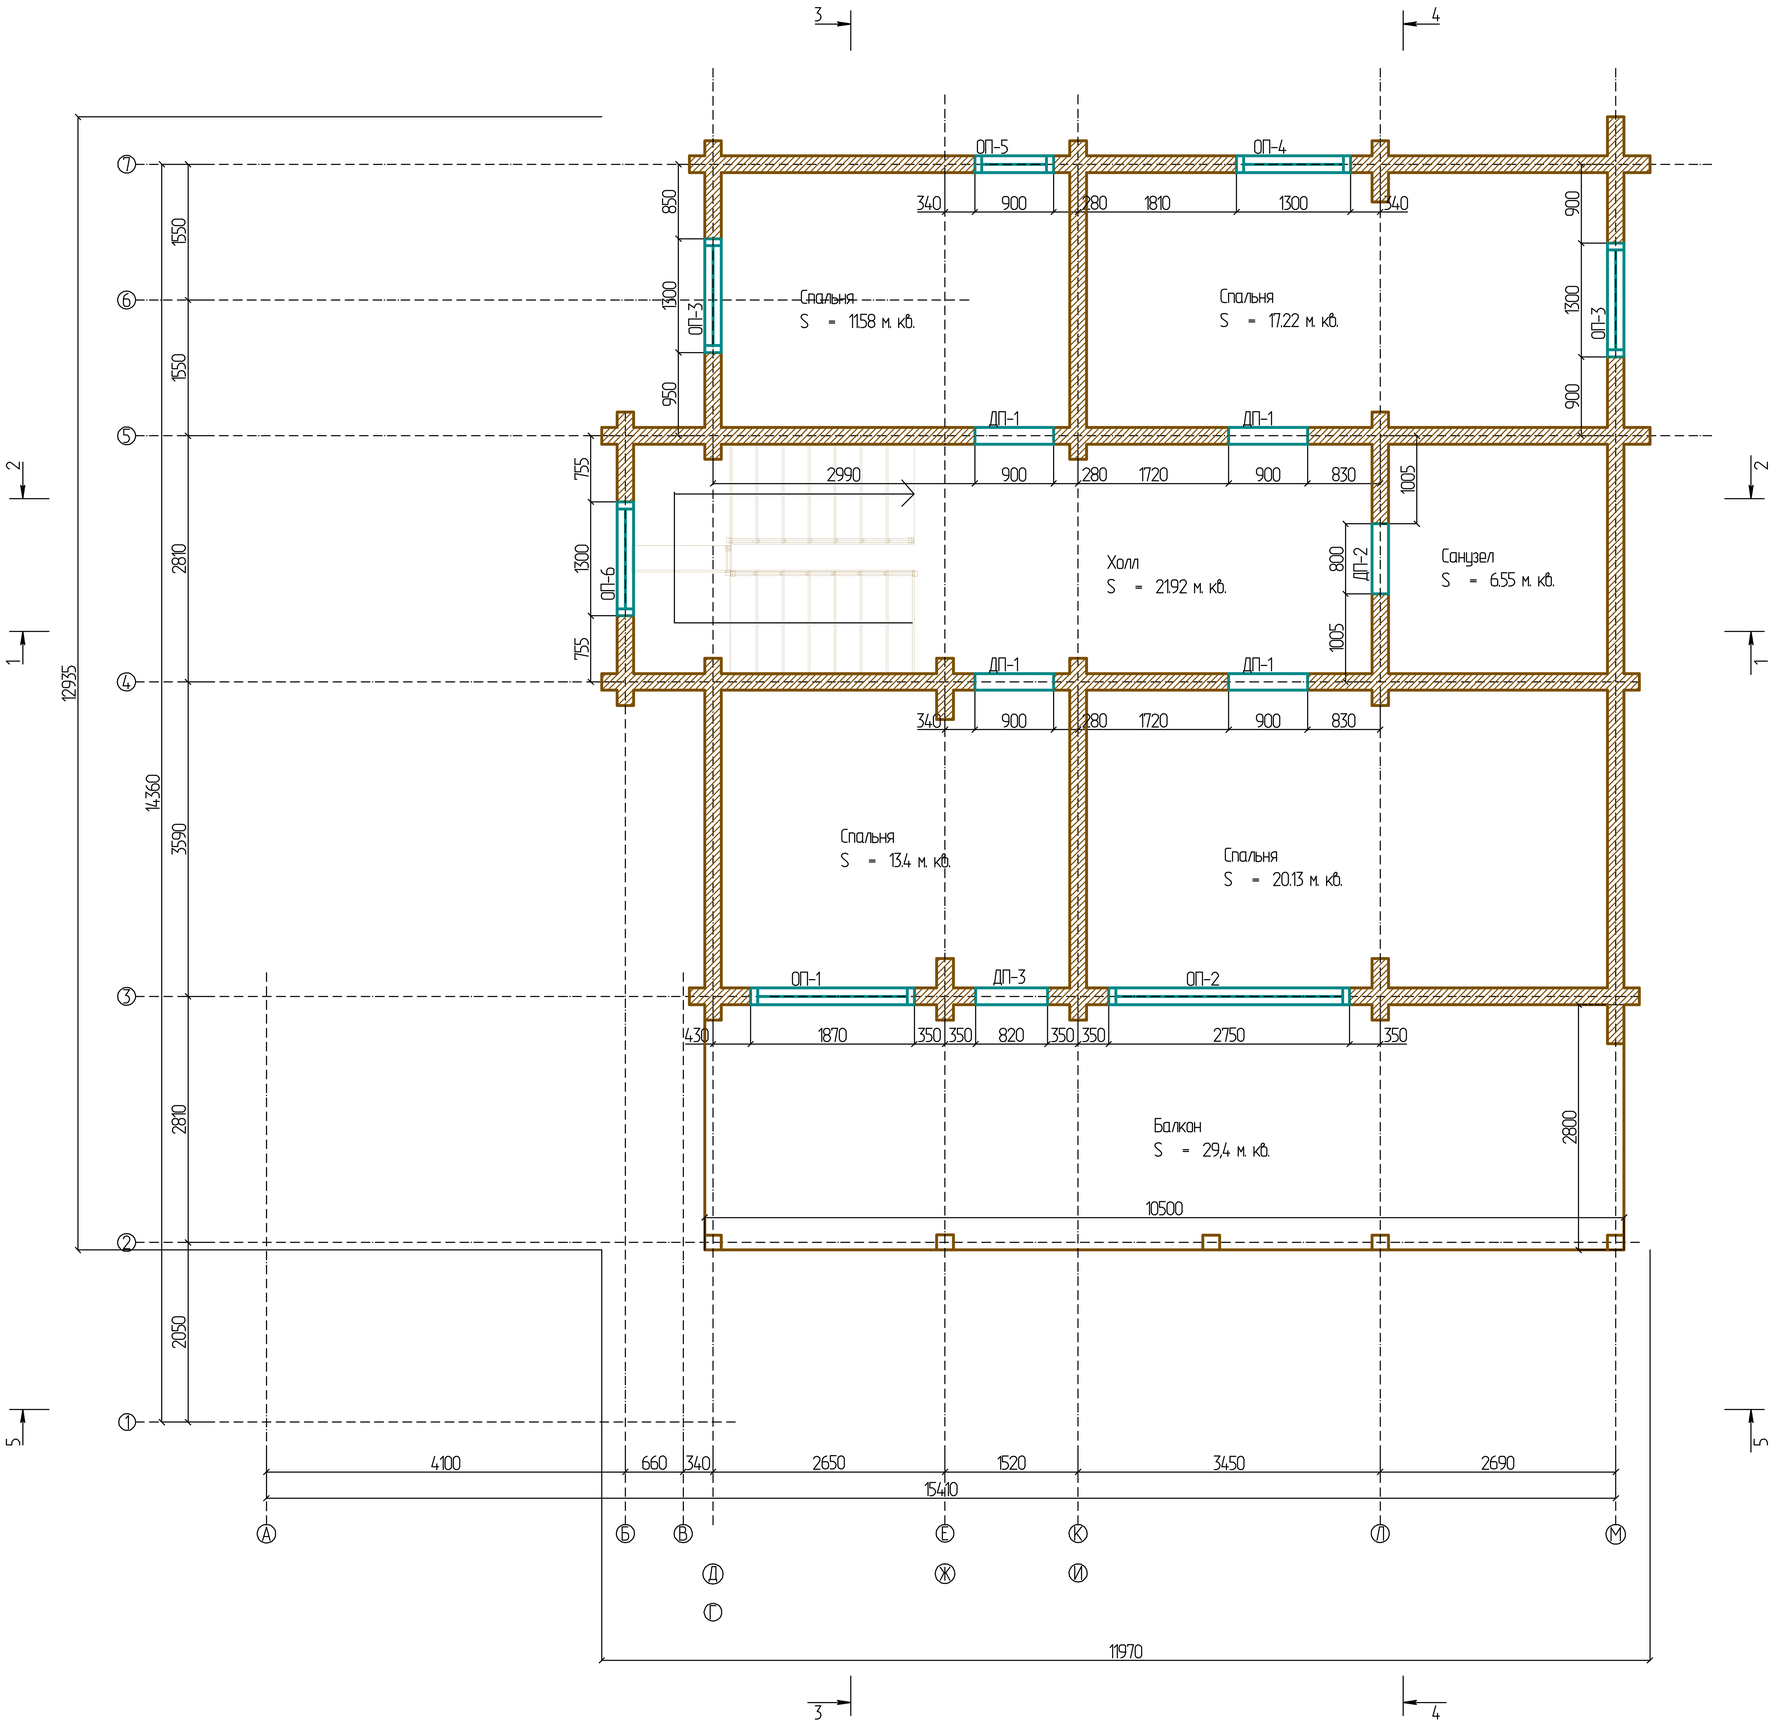

Общая площадь:
S = 120,2 м. кв.
Всего по комнатам:
S = 84,25 кв.м.

Ведомость дверных и оконных проемов		
Марка	Размеры, мм.	Кол-во, шт.
ДП-1	900x2200	4
ДП-2	800x2200	1
ДП-3	820x2200	1
ОП-1	1870x2050	1
ОП-2	2750x2050	1
ОП-3	1300x1300	2
ОП-4	1300x1600	1
ОП-5	900x1600	1
ОП-6	1300x3000	1