Разрез 1 - 1

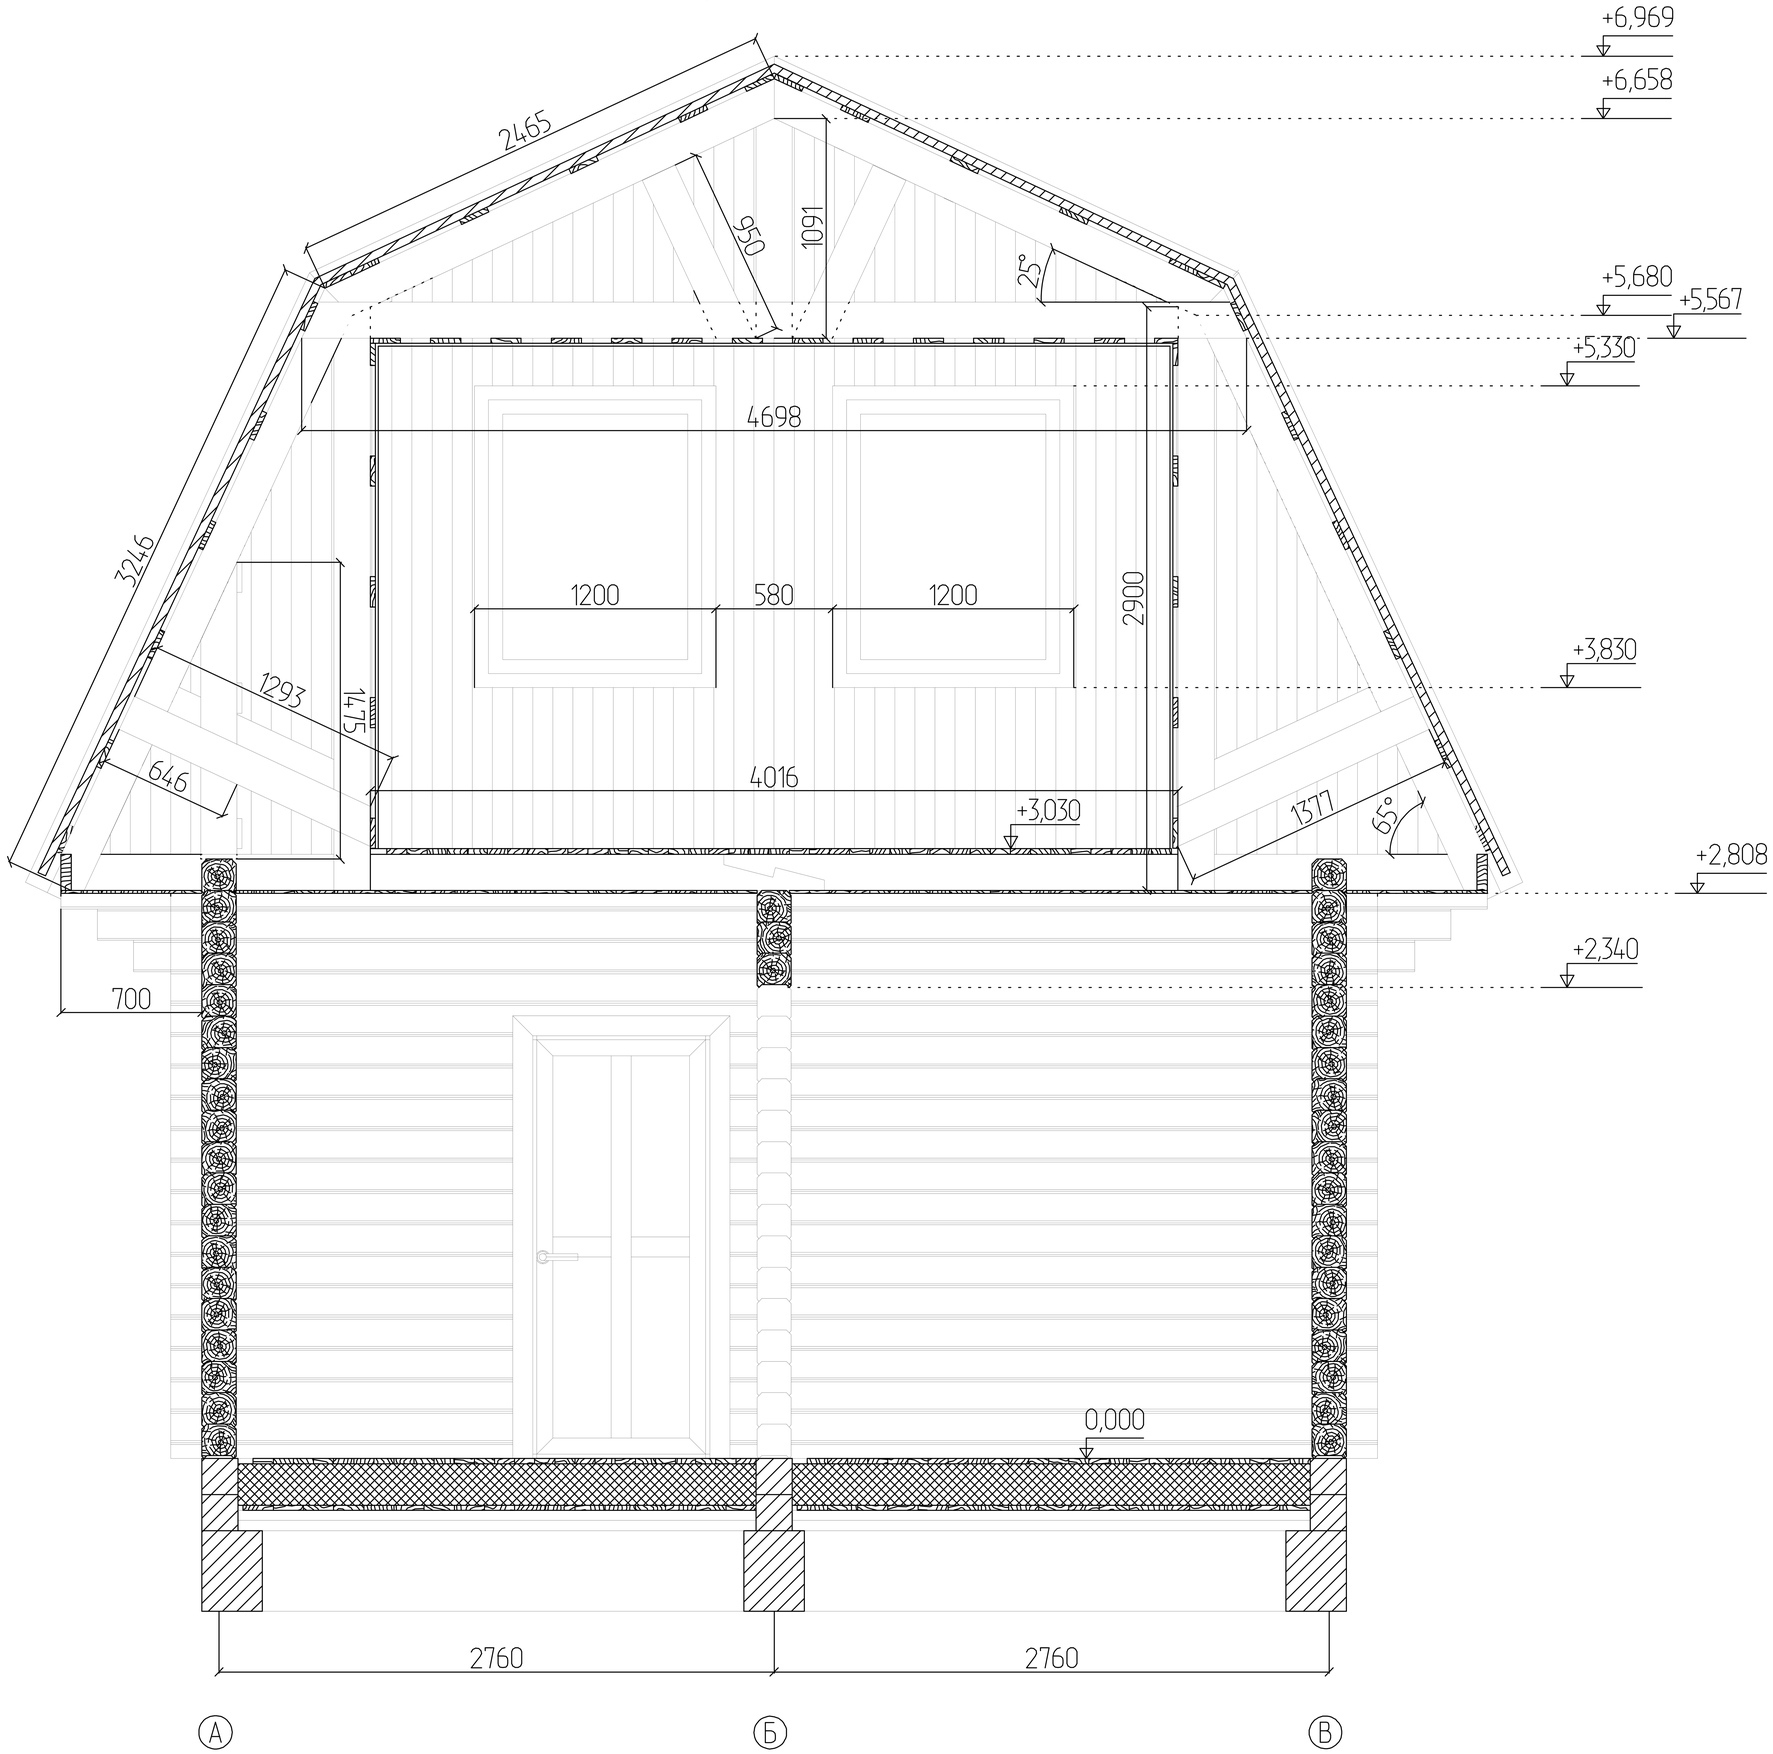
+6,969
+6,658
2465
950
1091
25°
+5,680
+5,567
+5,330
4698
3246
1200
580
1200
2900
+3,830
1293
1475
646
4016
+3,030
1377
65°
+2,808
+2,340
700
0,000
2760
2760
А
Б
В