Разрез 1 – 1

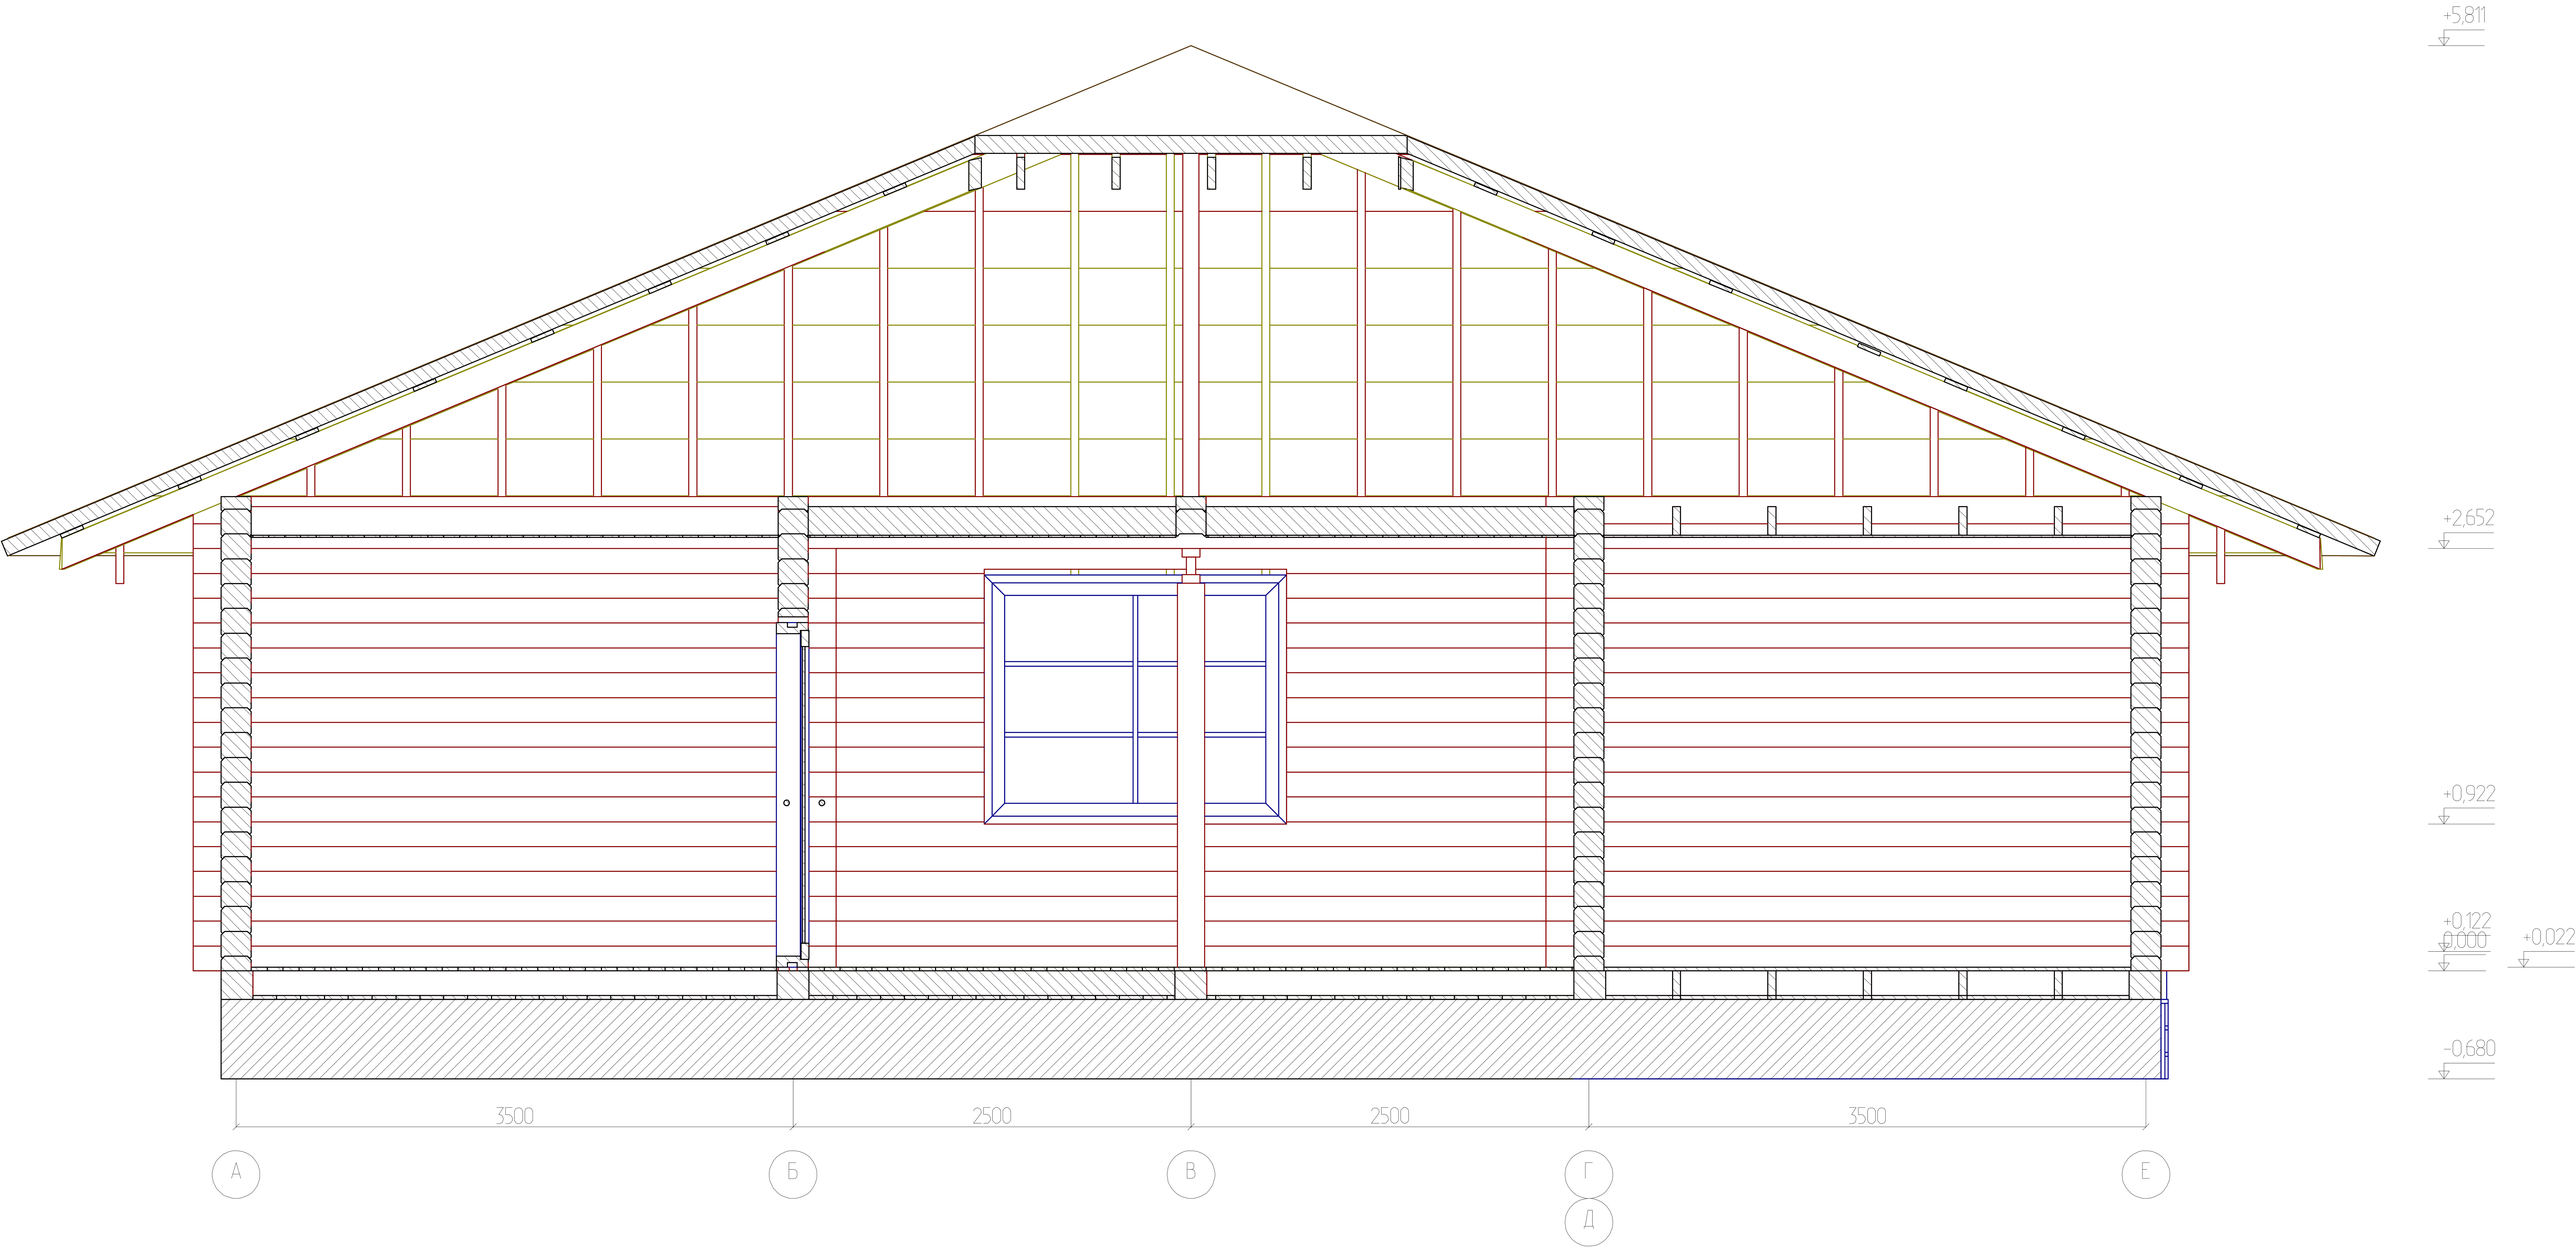
+5,811
+2,652
+0,922
+0,122
0,000
+0,022
-0,680
3500
2500
2500
3500
А
Б
В
Г
Д
Е