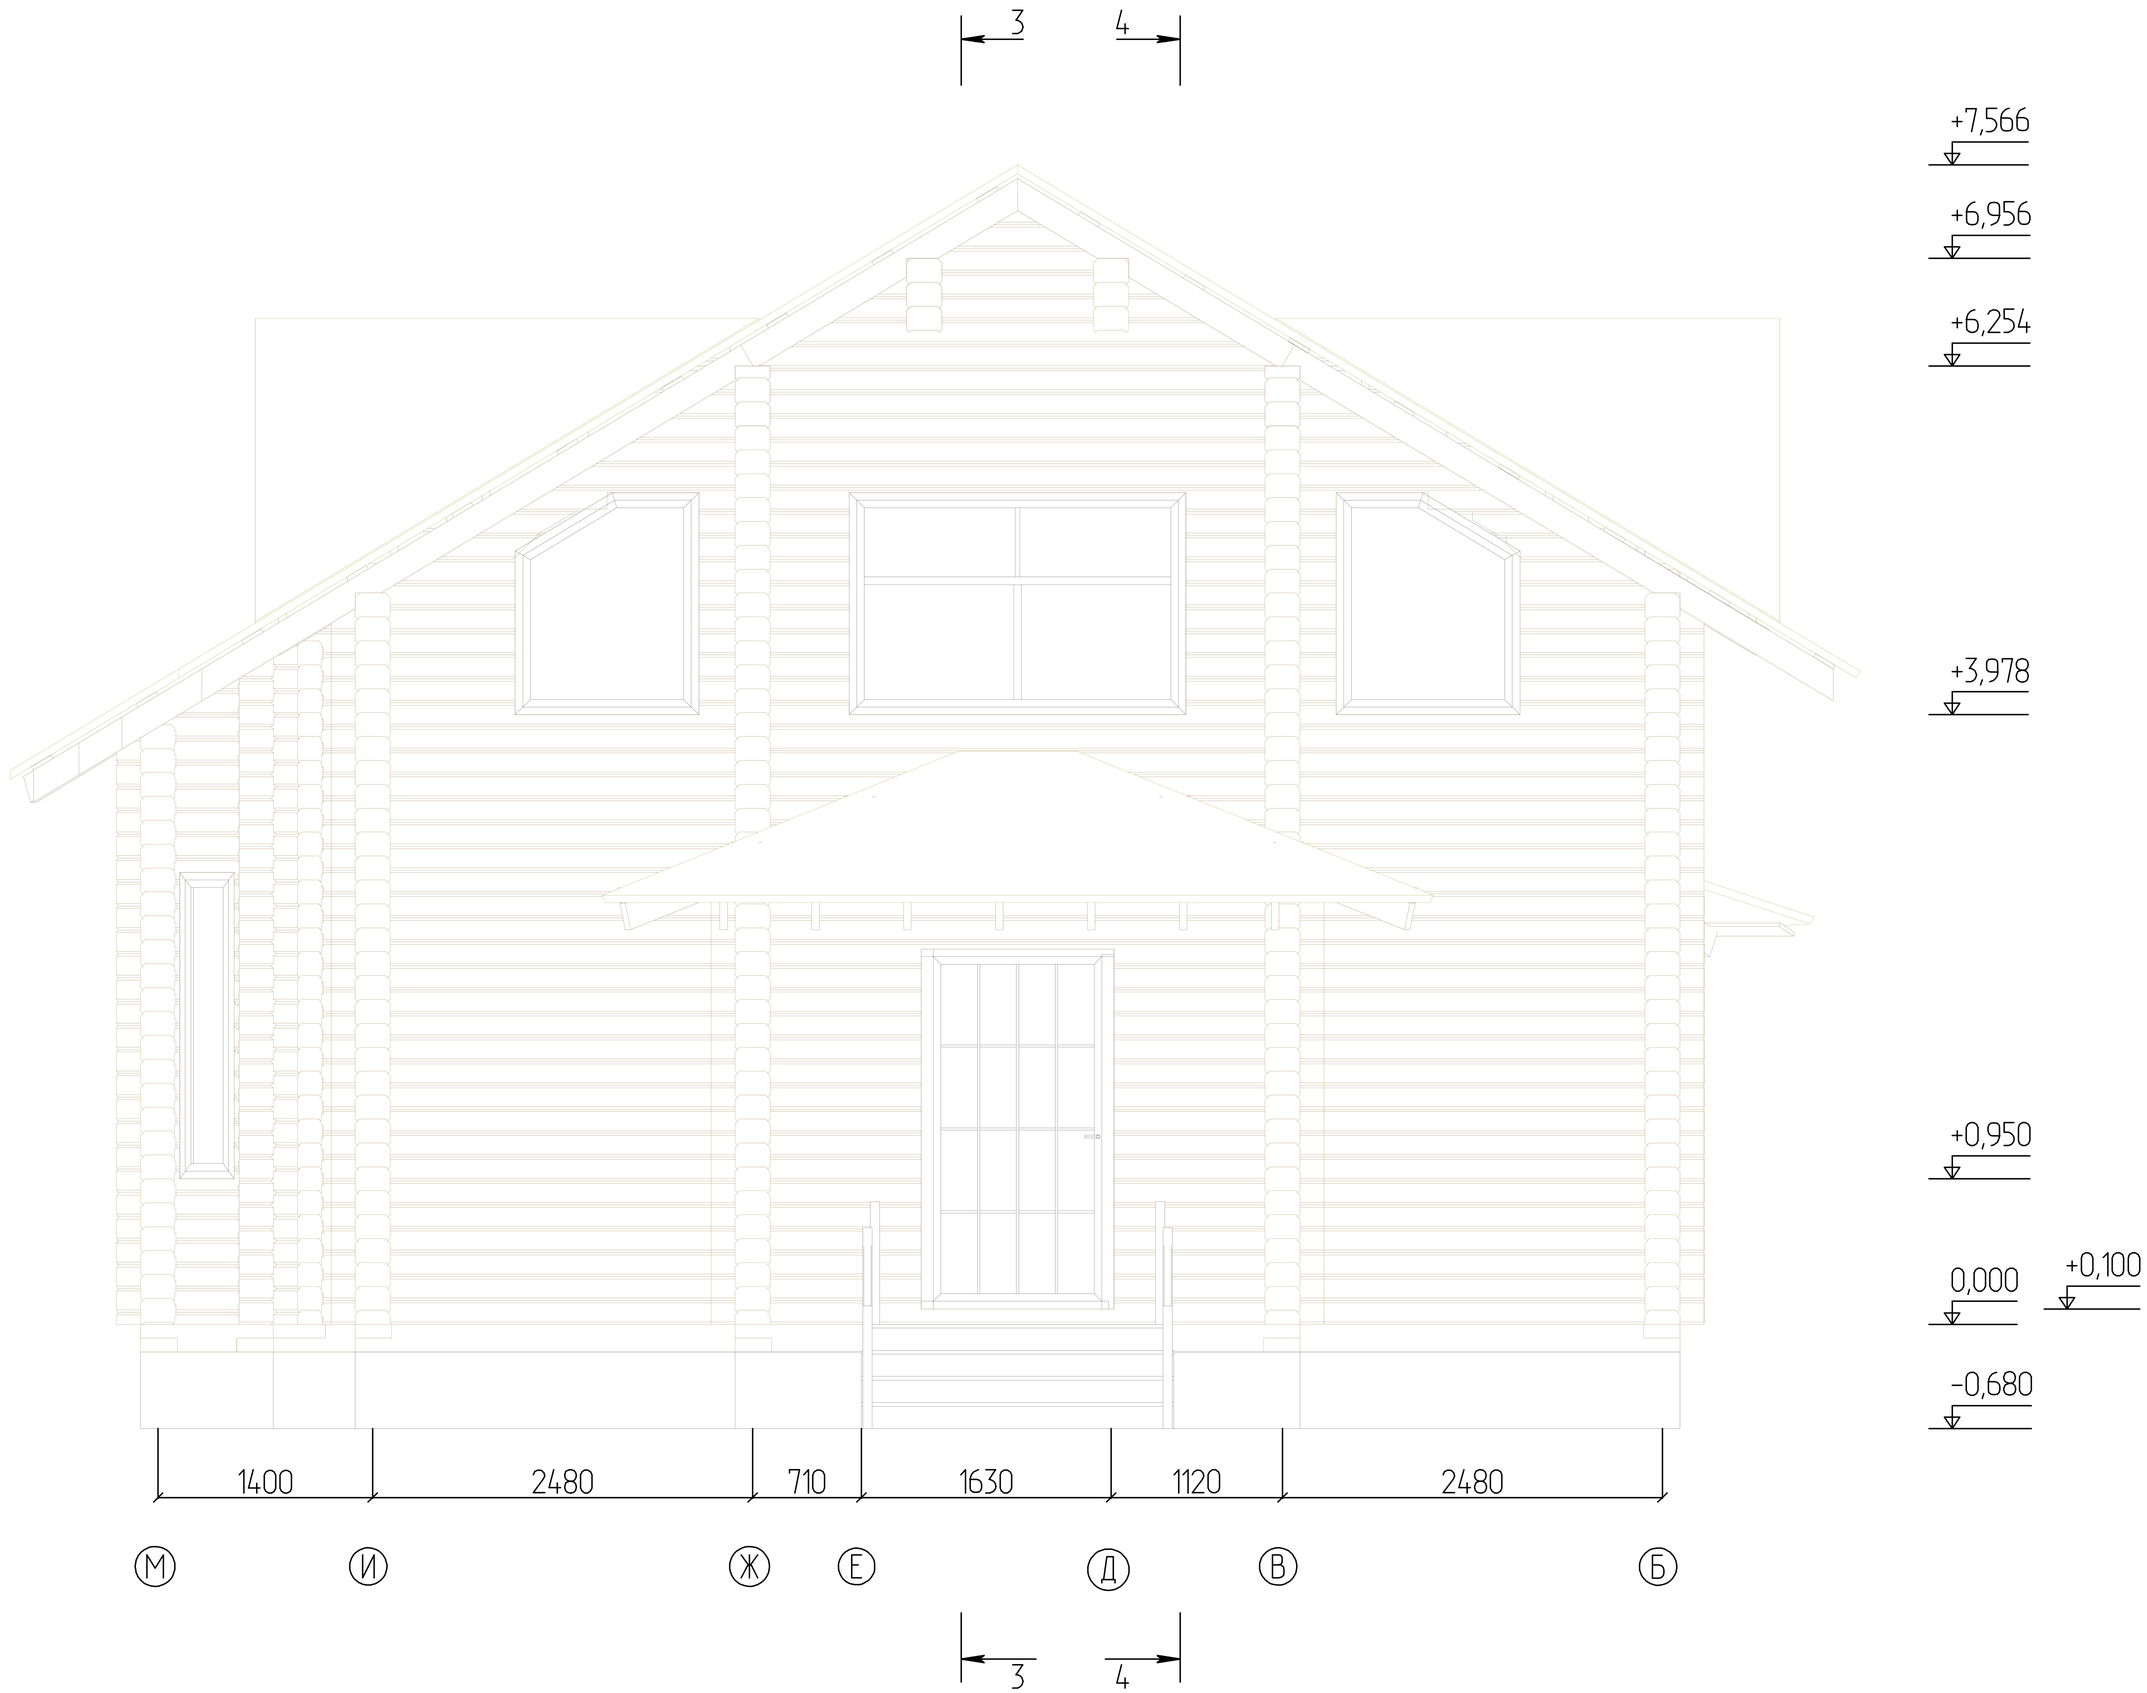Фасад в осях М – Б