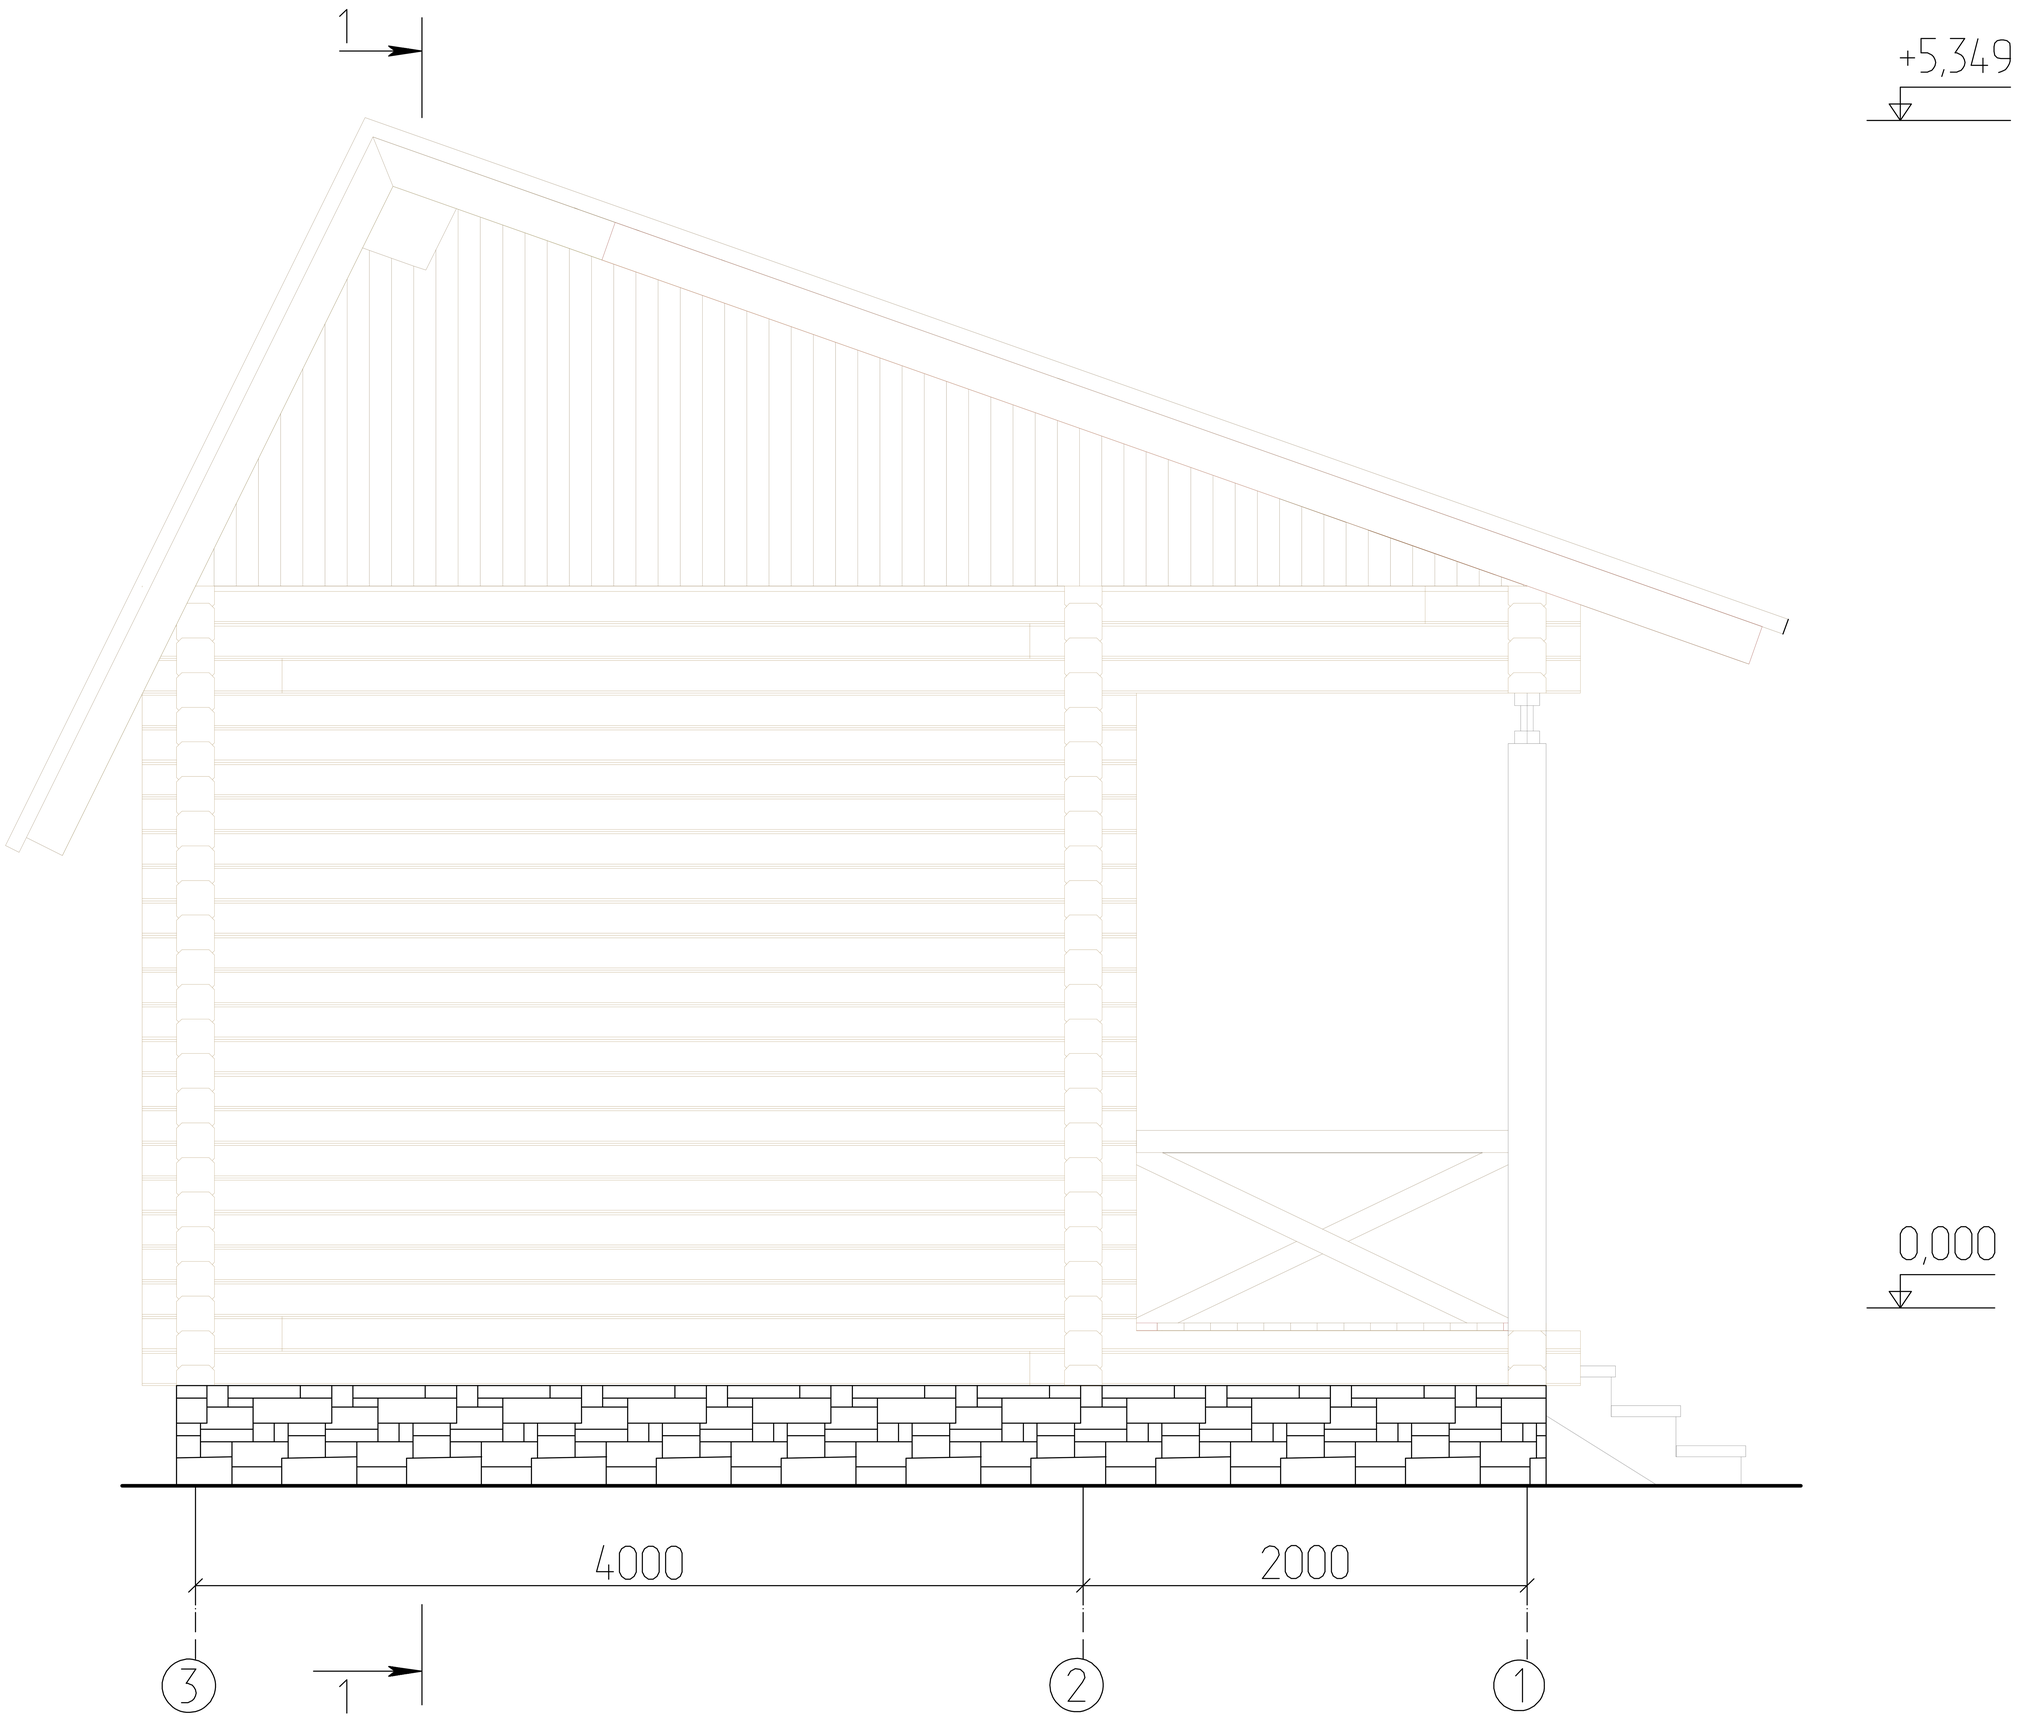Фасад в осях 3 - 1