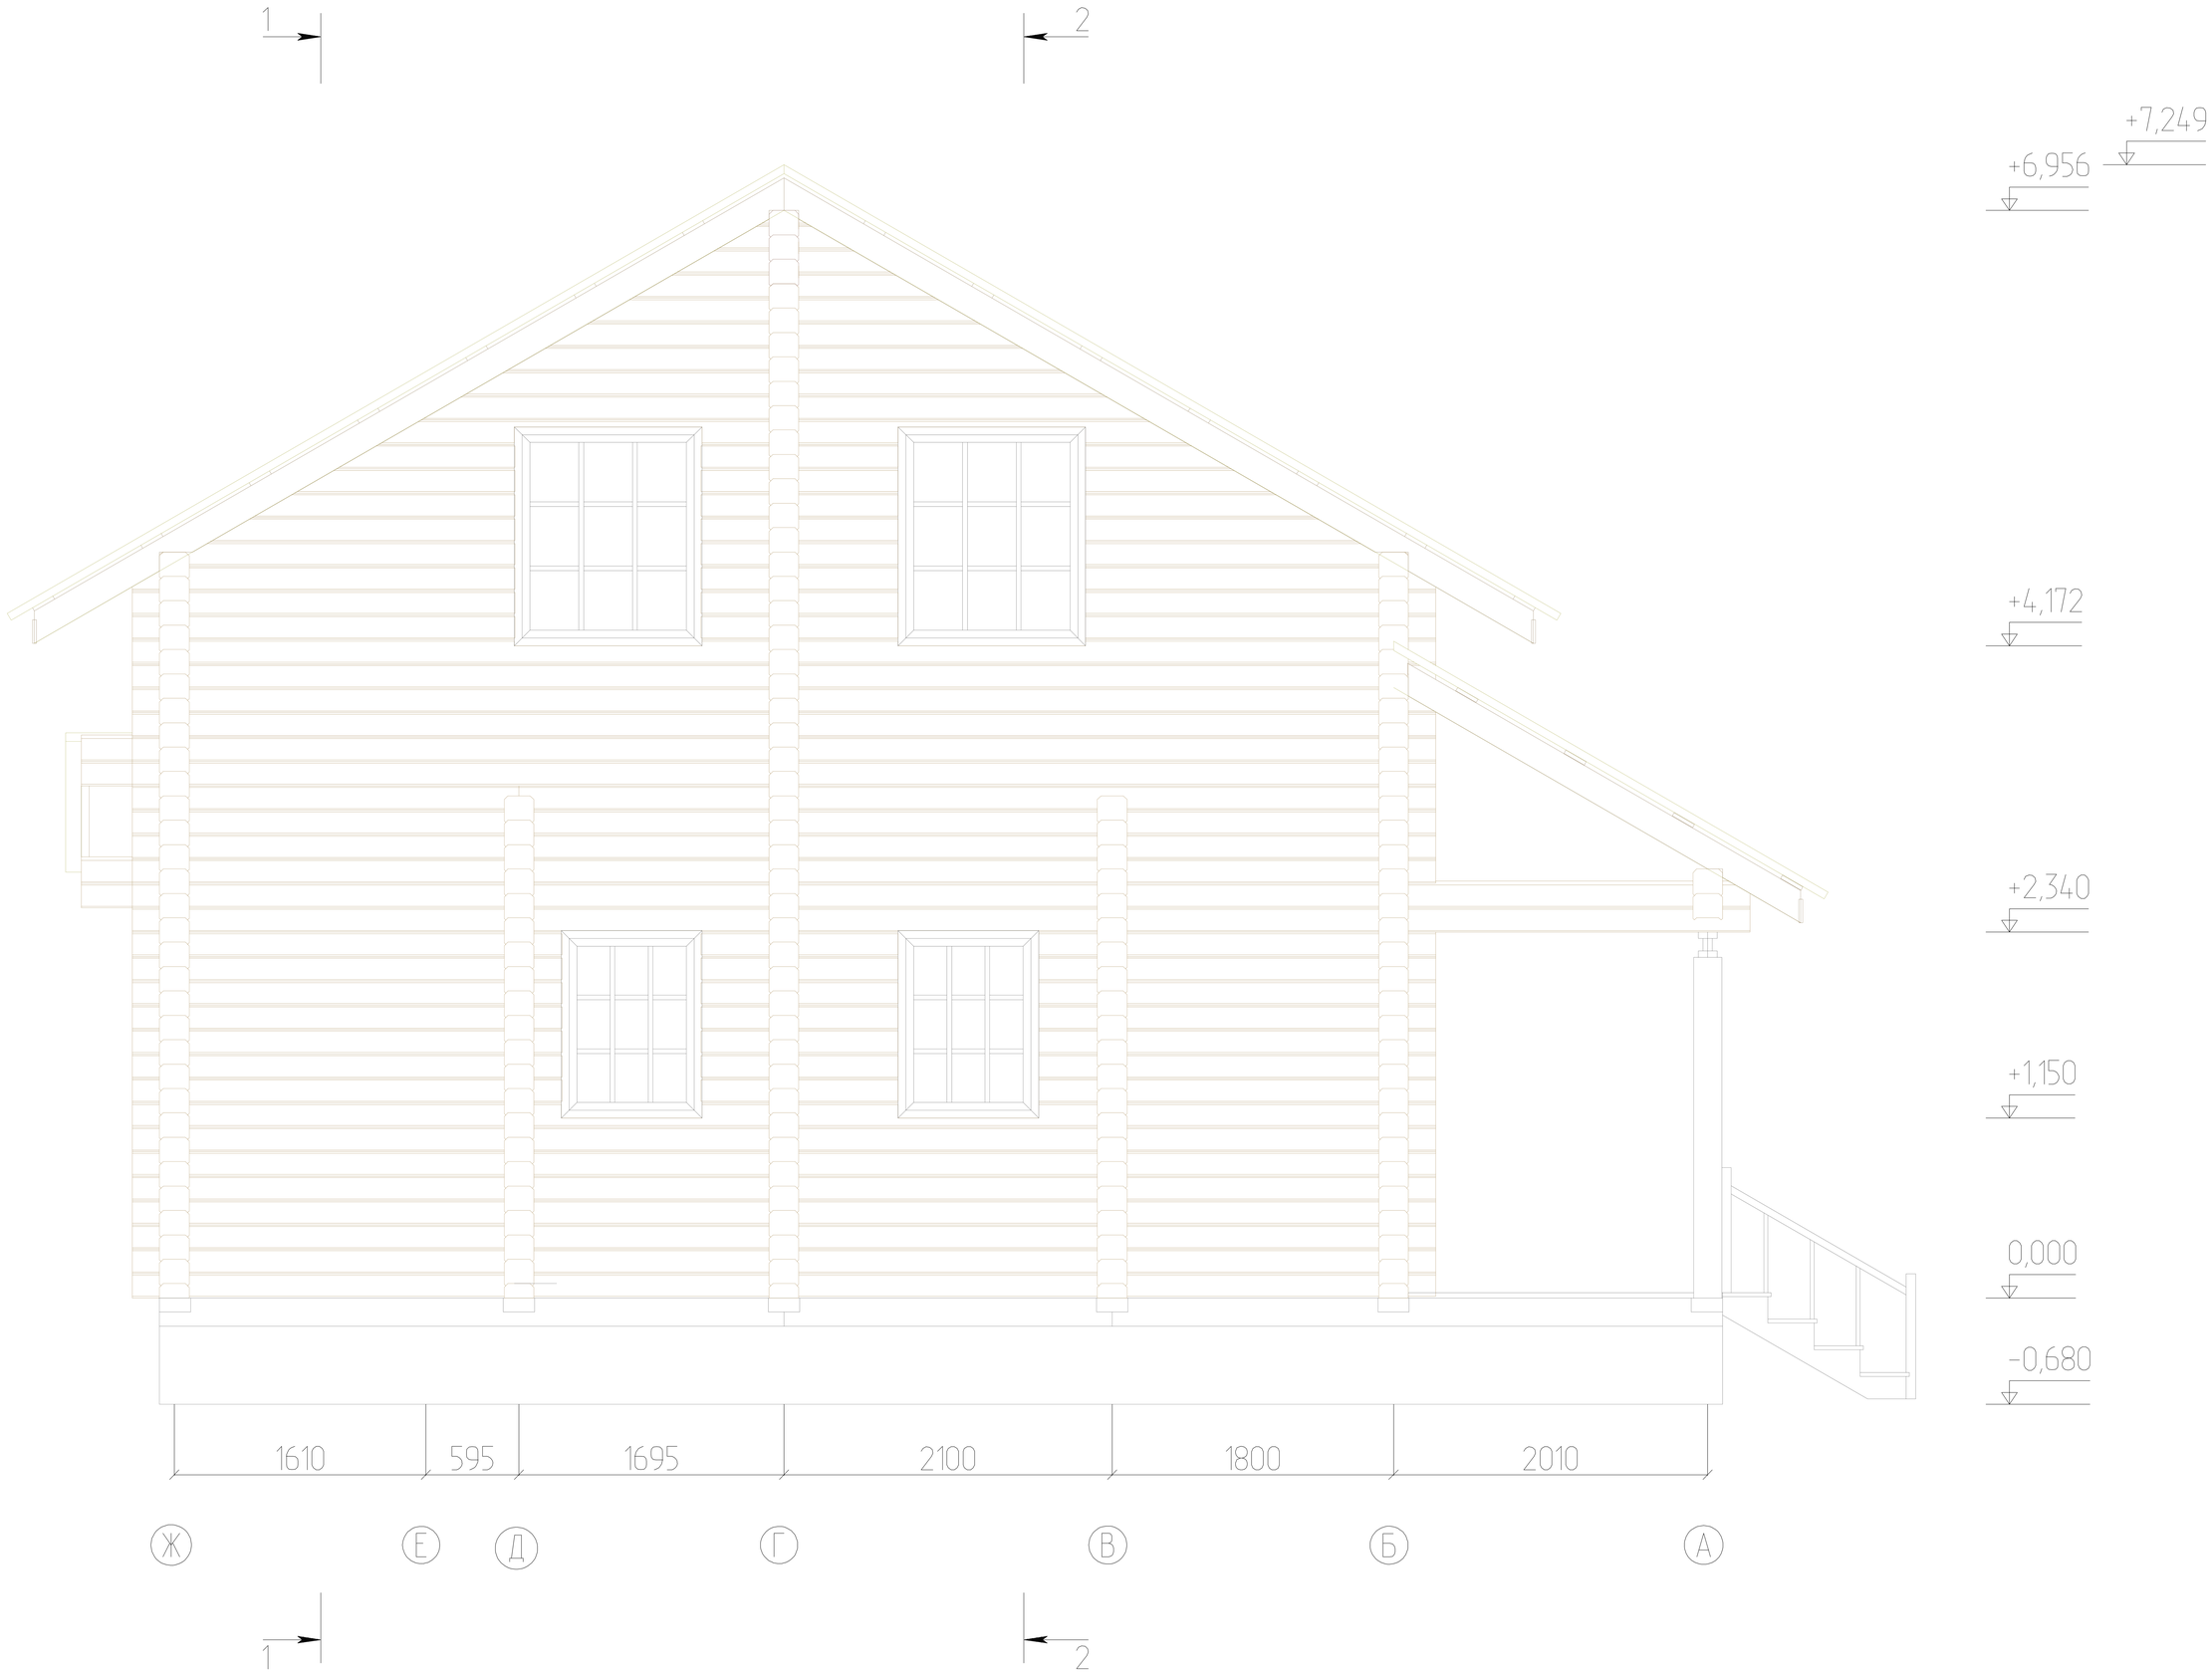Фасад в осях Ж – А