Разрез 1 - 1

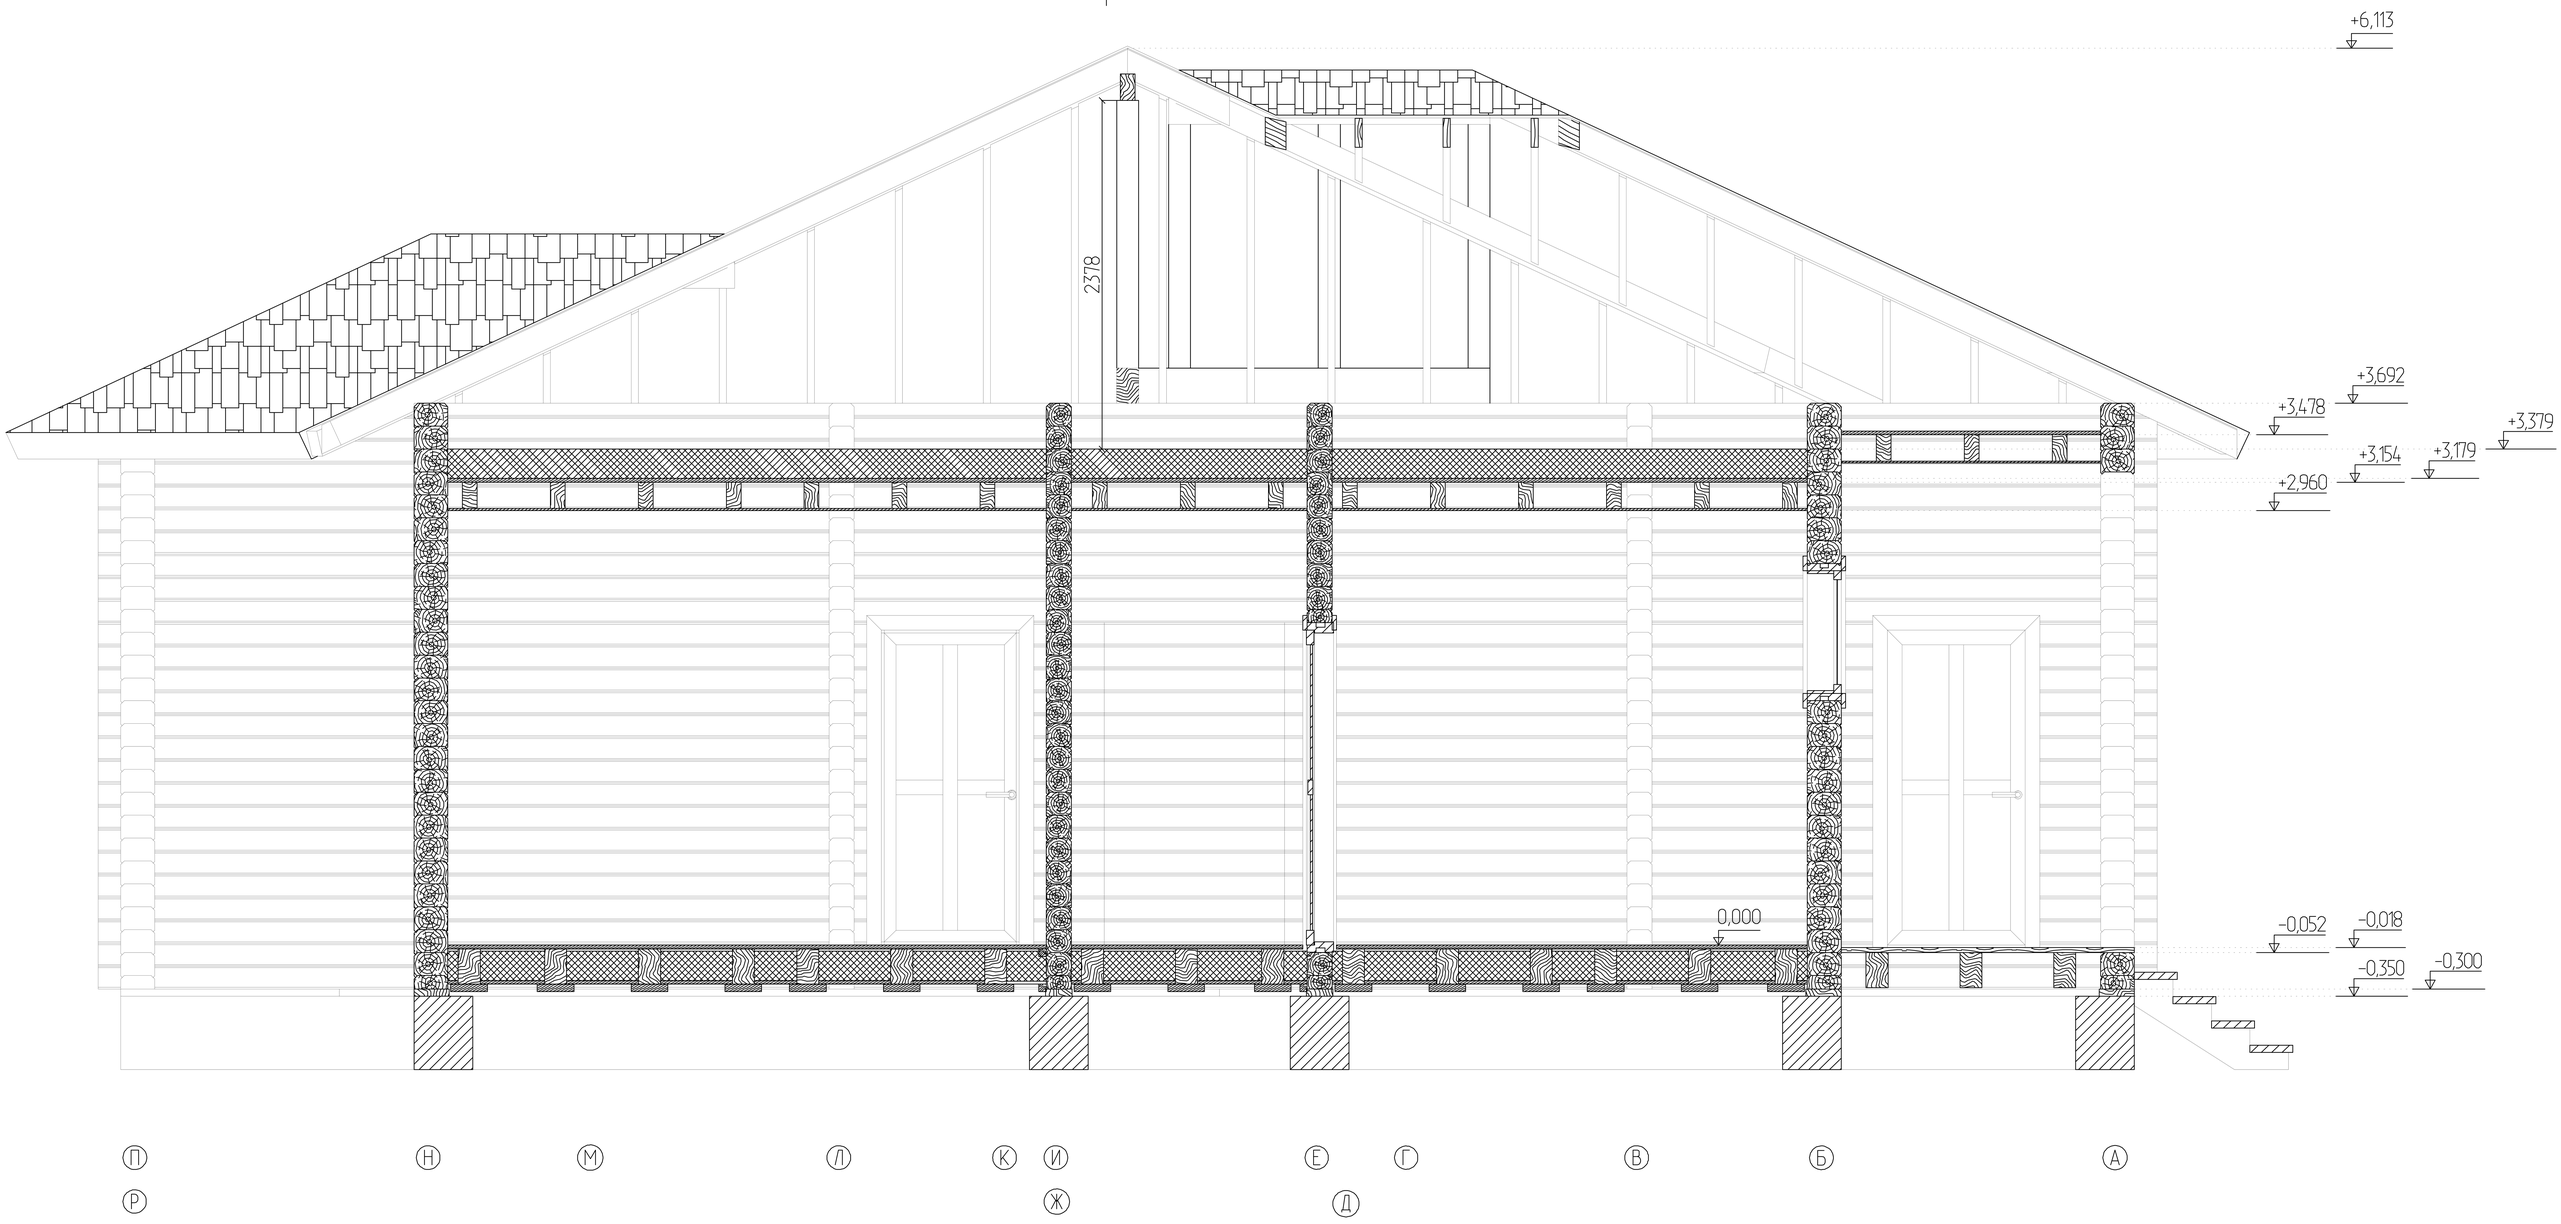
+6,113
2318
+3,692
+3,478
+3,379
+3,154
+3,179
+2,960
0,000
-0,052
-0,018
-0,350
-0,300
П
Н
М
Л
К
И
Е
Г
В
Б
А
Р
Ж
Д